

Agenzia del Territorio
CATASTO FABBRICATI
Ufficio Provinciale di
Firenze

Dichiarazione protocollo n. FI0286171 del 29/12/2005

Planimetria di u.i.u. in Comune di Fucecchio

Via Delle Pinete

civ. SN

Identificativi Catastali:

Sezione:

Foglio: 15

Particella: 119

Subalterno: 2

Compilata da:
Santoli Franco


Iscritto all'albo:
Geometri

Prov. Firenze

N. 2845

Scheda n. 1

Scala 1:200

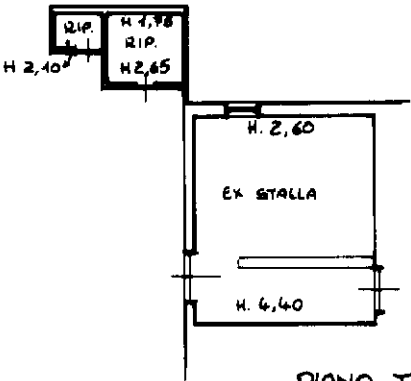

IL TECNICO
SANTOLI geom. FRANCO

Ultima planimetria in atti

Data: 22/09/2020 - n. T249543 - Richiedente: RZZGRG59E05E625Y

Totale schede: 1 - Formato di acquisizione: A4(210x297) - Formato stampa richiesto: A4(210x297)

Catasto dei Fabbricati - Situazione al 22/09/2020 - Comune di FUCECCHIO (D815) - < Foglio: 15 - Particella: 119 - Subalterno: 2 >
VIA DELLE PINETE n. SN piano: T;

Agenzia del Territorio
CATASTO FABBRICATI
Ufficio Provinciale di
Firenze

Dichiarazione protocollo n. FI0286171 del 29/12/2005

Planimetria di u.i.u. in Comune di Fucecchio

Via Delle Pinete

civ. SN

Identificativi Catastali:

Sezione:

Foglio: 15

Particella: 119

Subalterno: 4

Compilata da:
Santoli Franco



Iscritto all'albo:
Geometri

Prov. Firenze

N. 2845

Scheda n. 1

Scala 1:200

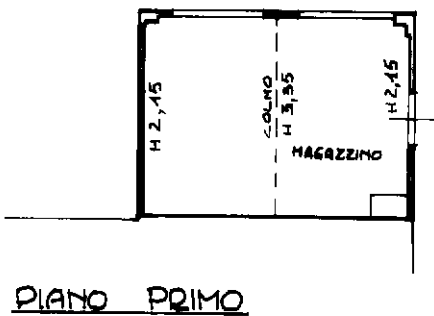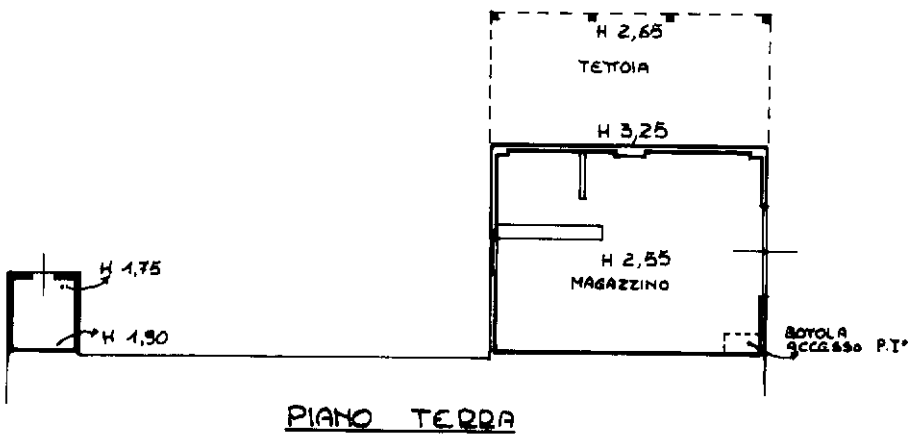

IL TECNICO
SANTOLI geom. FRANCO

Ultima planimetria in atti

Data: 22/09/2020 - n. T249545 - Richiedente: RZZGRG59E05E625Y

Totale schede: 1 - Formato di acquisizione: A4(210x297) - Formato stampa richiesto: A4(210x297)

Catasto dei Fabbricati - Situazione al 22/09/2020 - Comune di FUCECCHIO (D815) - < Foglio: 15 - Particella: 119 - Subalterno: 4 >
VIA DELLE PINETE n. SN piano: T-1;

Agenzia del Territorio
CATASTO FABBRICATI
Ufficio Provinciale di
Firenze

Dichiarazione protocollo n. FI0286171 del 29/12/2005

Planimetria di u.i.u. in Comune di Fucecchio

Via Delle Pinete

civ. 35

Identificativi Catastali:

Sezione:

Foglio: 15

Particella: 119

Subalterno: 3

Compilata da:
Santoli Franco


Iscritto all'albo:
Geometri

Prov. Firenze


N. 2845

Scheda n. 1

Scala 1:200

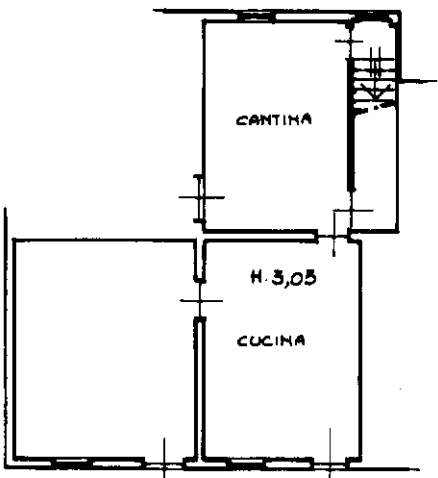

PIANO TERRA

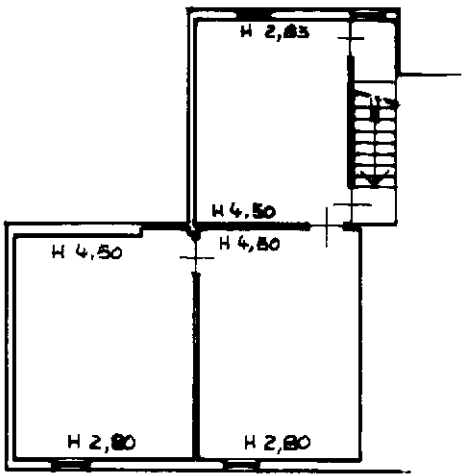

PIANO PRIMO



IL TECNICO
SANTOLI geom. FRANCO

Ultima planimetria in atti