



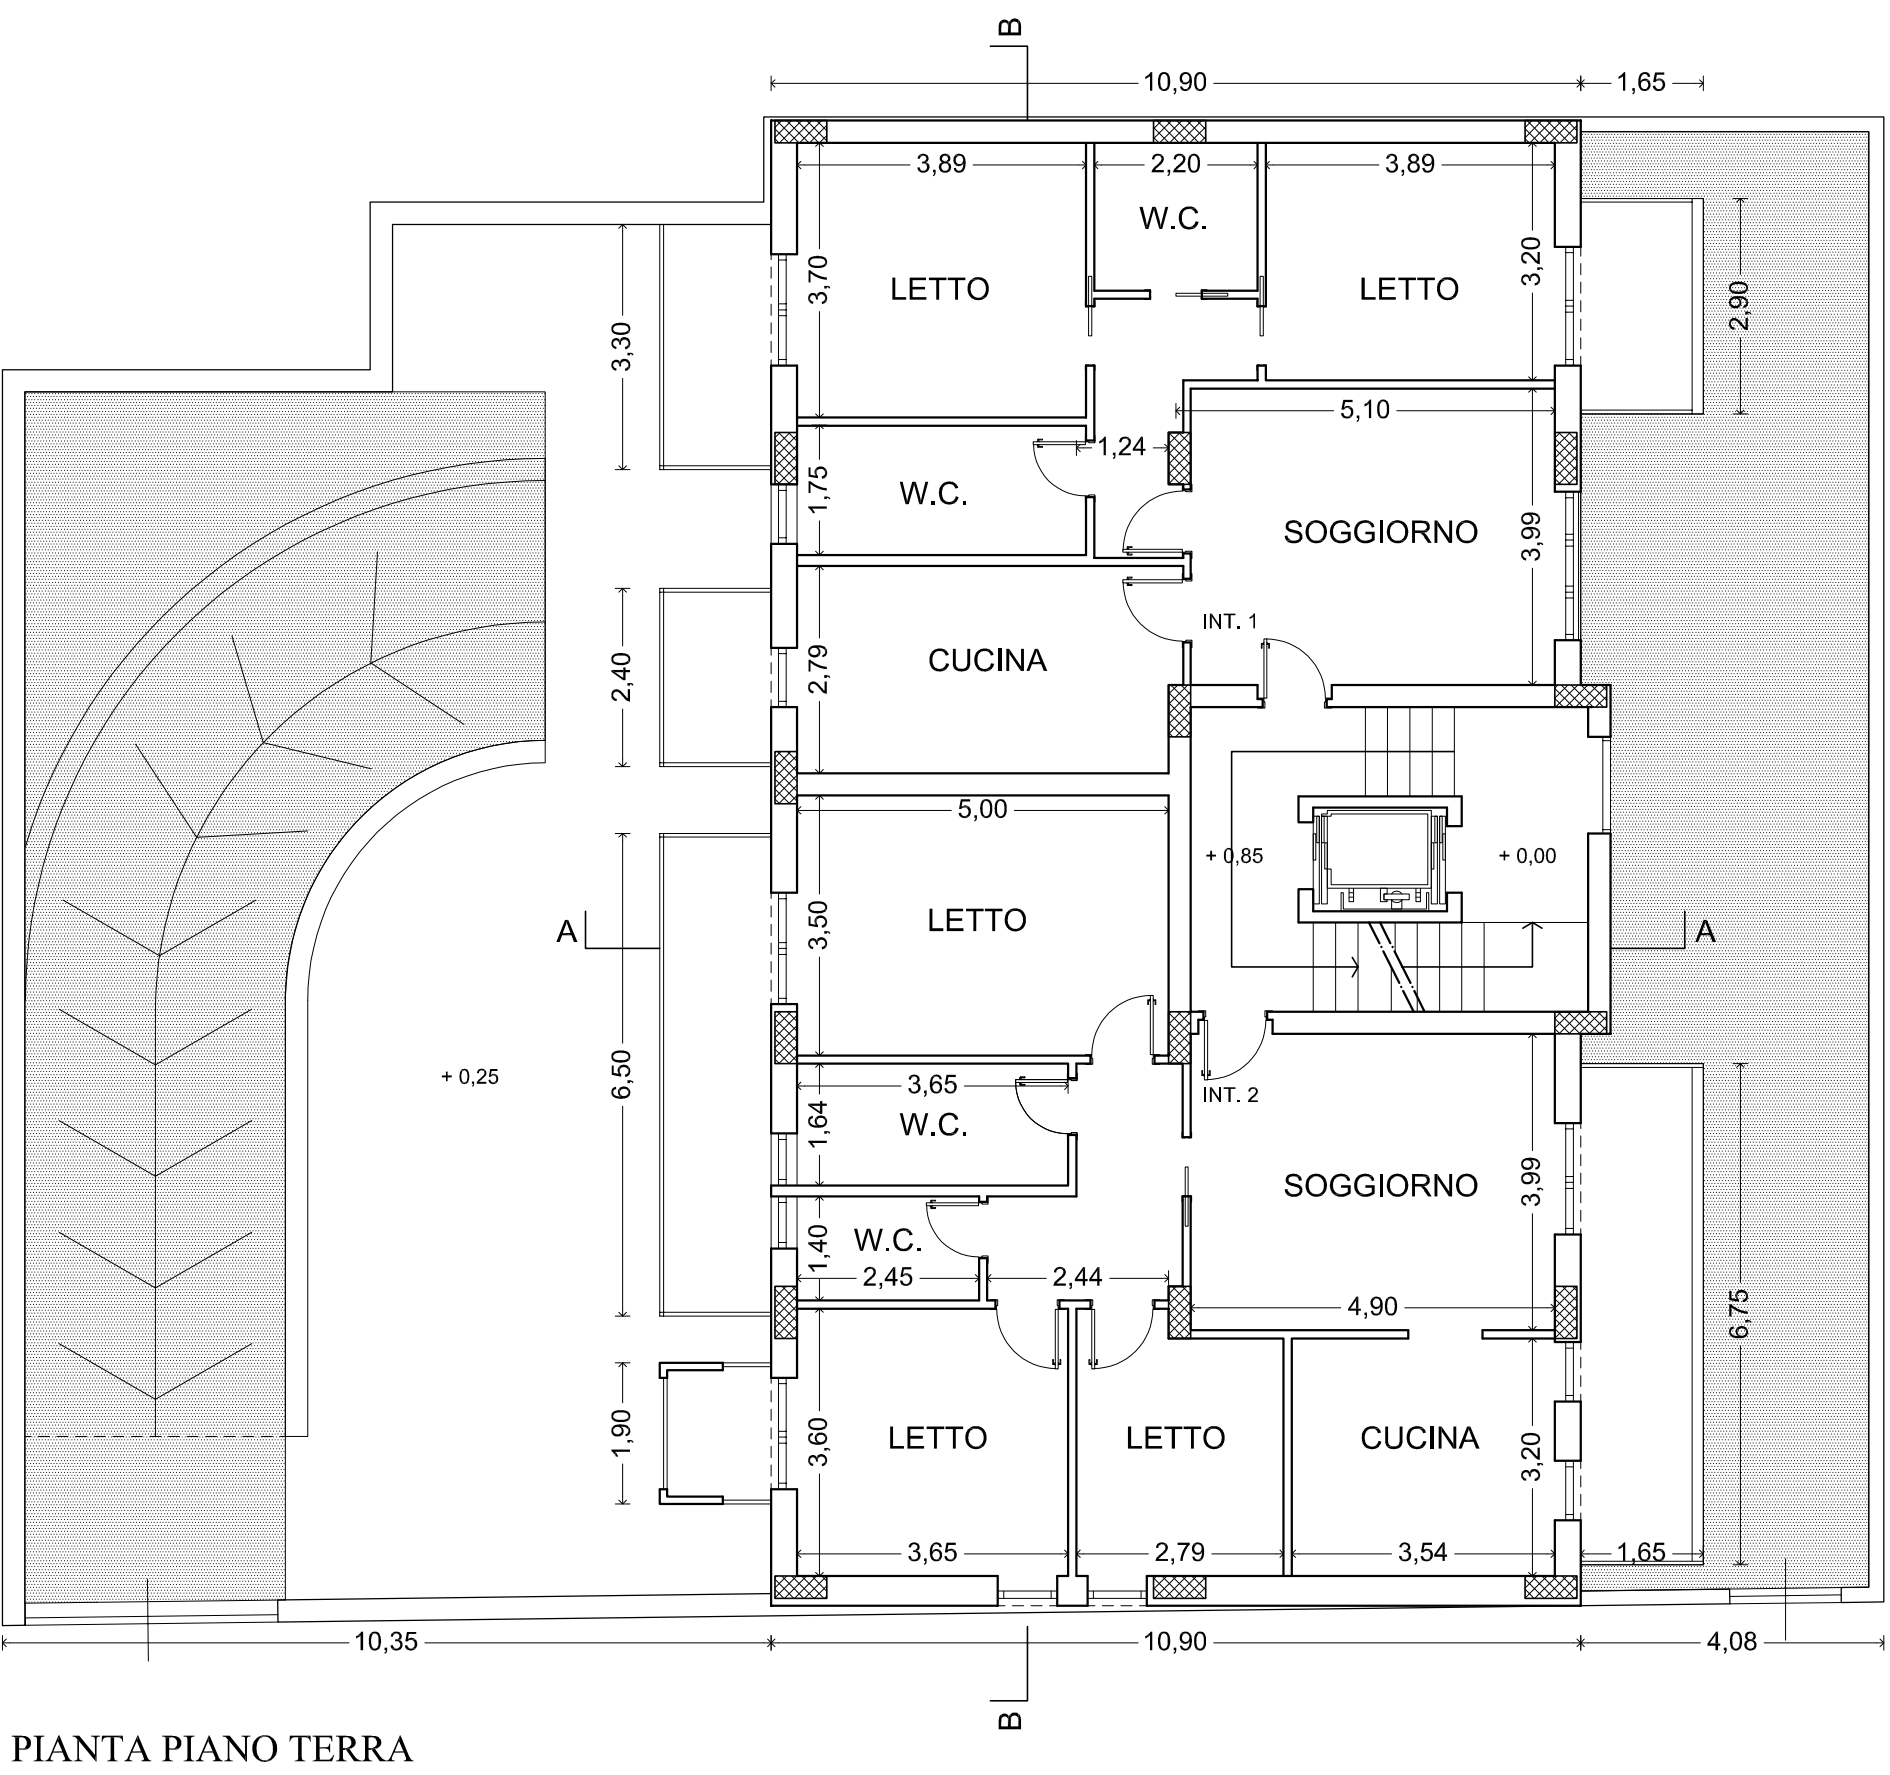

PIANTA PIANO TERRA

PIANO TERRA	
INT. 1	INT. 2
SUPERFICIE UTILE.....76,95 MQ	SUPERFICIE UTILE.....86,55 MQ
A. CAMERE.....60,66 MQ	A. CAMERE.....70,94 MQ
B. BAGNI E RIPOSTIGLI.....11,14 MQ	B. BAGNI E RIPOSTIGLI.....9,41 MQ
C. DISIMPEGNO.....5,15 MQ	C. DISIMPEGNO.....6,20 MQ
SNR (BALCONI N.3).....13,33 MQ	SNR (BALCONI N.3).....26,75 MQ

ART. 8 R.E. superficie drenante
Sup. catastale = 494,00 mq
Sup. drenante min = 20% di SCAT = 98,80 MQ
Sup. drenante prog = **160,00 MQ** = 32,38% > 20,00%

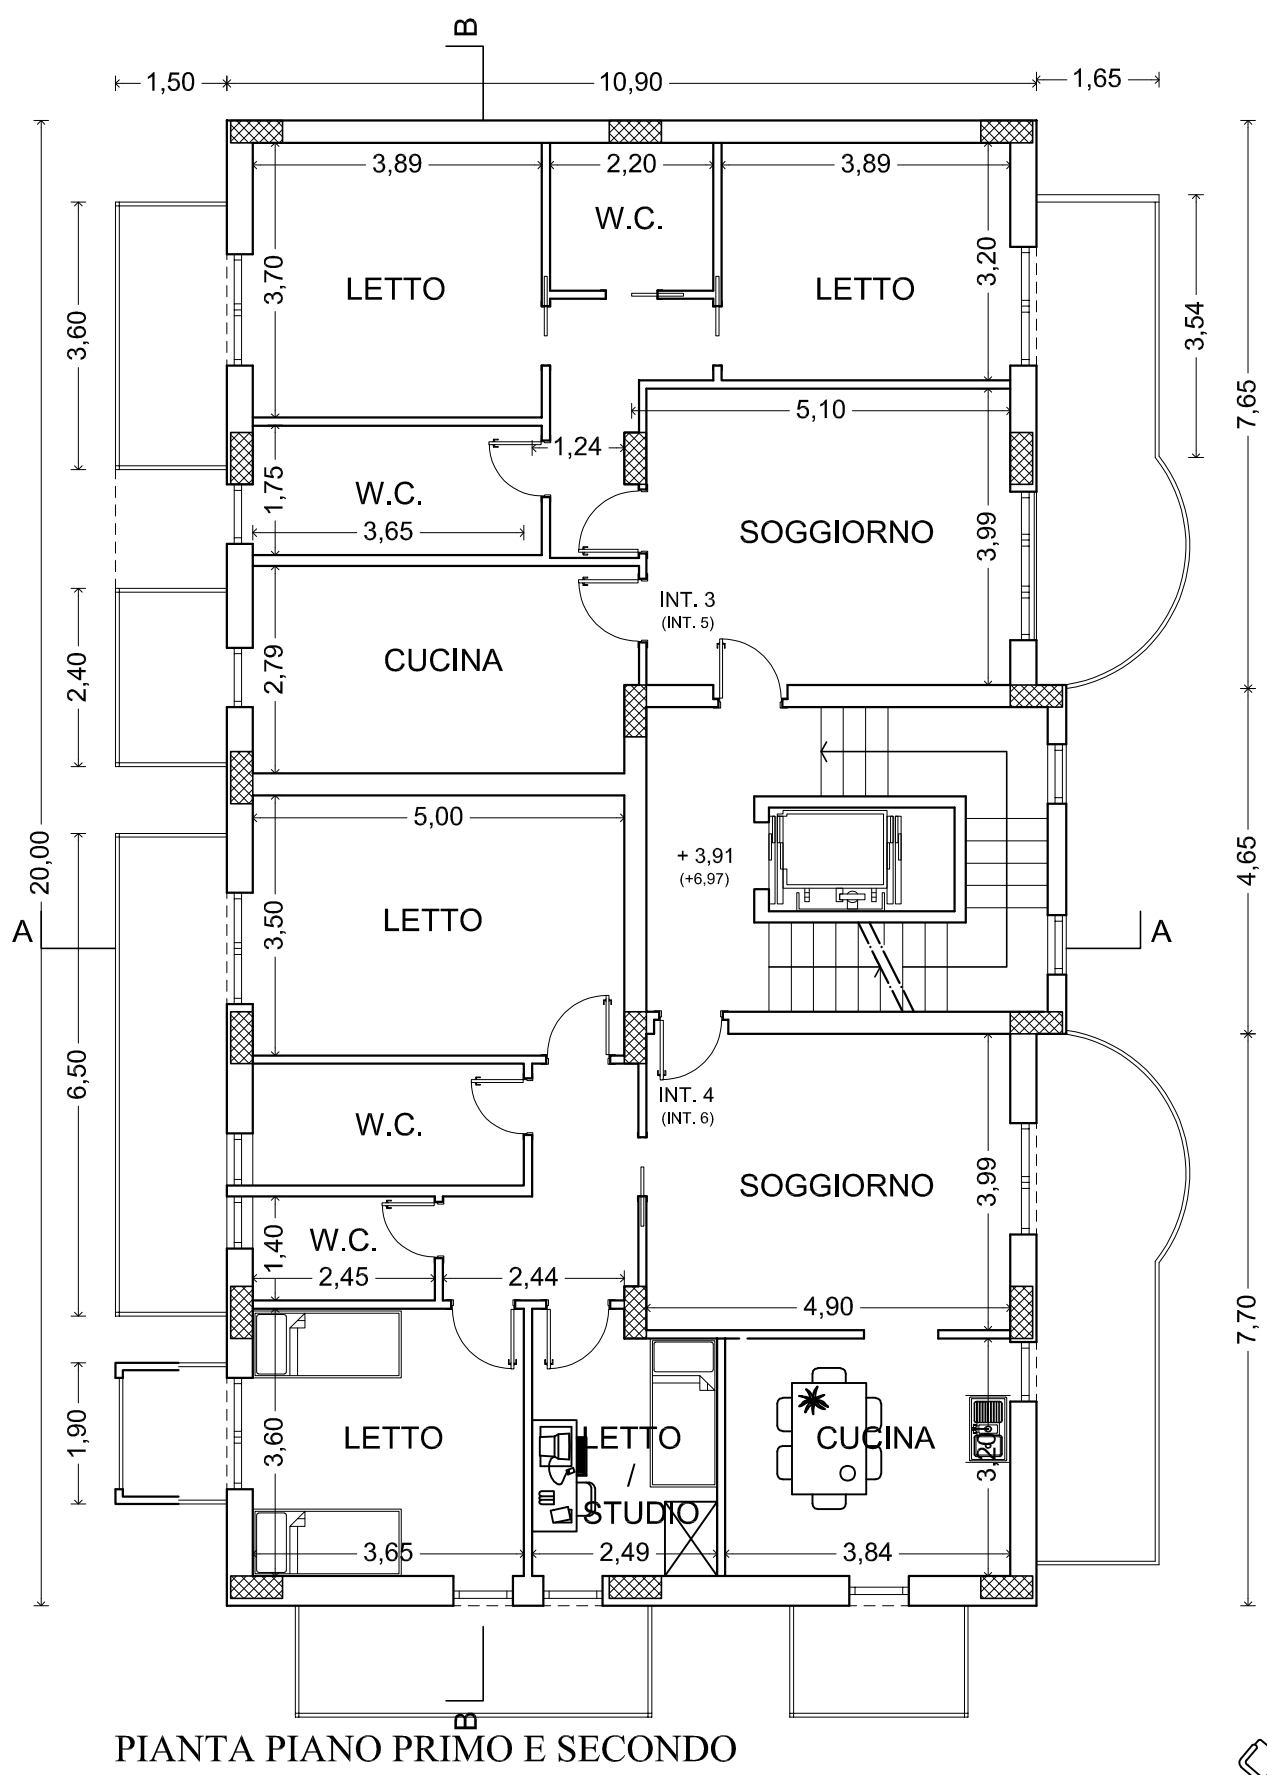


PIANTA PIANO PRIMO E SECONDO

PIANO PRIMO	
INT. 3	INT. 4
SUPERFICIE UTILE.....76,95 MQ	SUPERFICIE UTILE.....86,55 MQ
A. CAMERE.....60,66 MQ	A. CAMERE.....70,94 MQ
B. BAGNI E RIPOSTIGLI.....11,14 MQ	B. BAGNI E RIPOSTIGLI.....9,41 MQ
C. DISIMPEGNO.....5,15 MQ	C. DISIMPEGNO.....6,20 MQ
SNR (BALCONI N.3).....13,78 MQ	SNR (BALCONI N.3).....26,75 MQ

PIANO SECONDO	
INT. 4	INT. 6
SUPERFICIE UTILE.....76,95 MQ	SUPERFICIE UTILE.....86,55 MQ
A. CAMERE.....60,66 MQ	A. CAMERE.....70,94 MQ
B. BAGNI E RIPOSTIGLI.....11,14 MQ	B. BAGNI E RIPOSTIGLI.....9,41 MQ
C. DISIMPEGNO.....5,15 MQ	C. DISIMPEGNO.....6,20 MQ
SNR (BALCONI N.2).....16,18 MQ	SNR (BALCONI N.3).....26,75 MQ



PROSPETTO EST

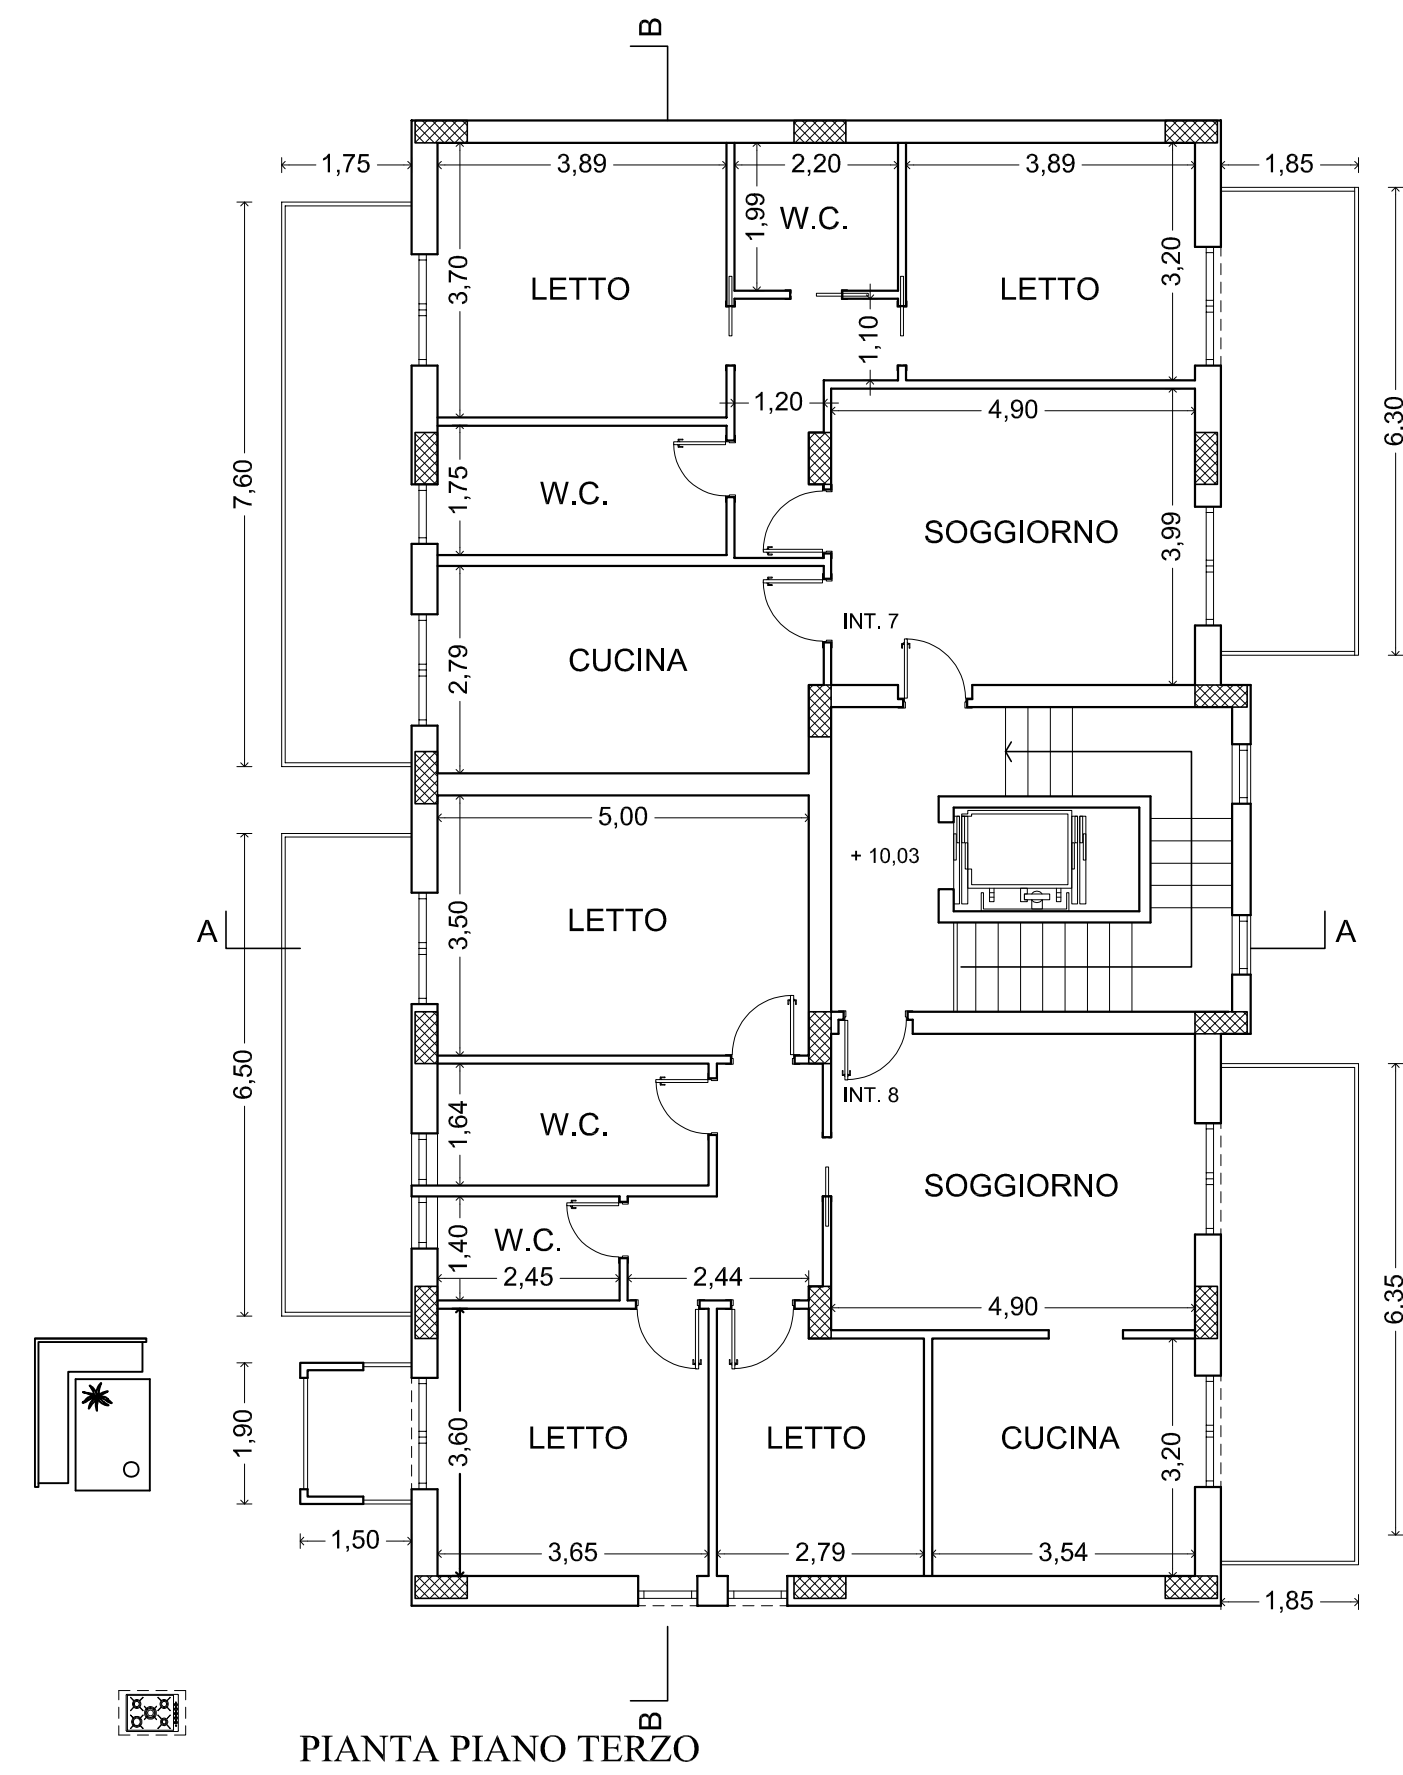


PIANTA PIANO TERZO


PIANO TERZO	
INT. 7	INT. 8
SUPERFICIE UTILE.....76,95 MQ	SUPERFICIE UTILE.....86,55 MQ
A. CAMERE.....60,66 MQ	A. CAMERE.....70,94 MQ
B. BAGNI E RIPOSTIGLI.....11,14 MQ	B. BAGNI E RIPOSTIGLI.....9,41 MQ
C. DISIMPEGNO.....5,15 MQ	C. DISIMPEGNO.....6,20 MQ
SNR (BALCONI N.2).....24,95 MQ	SNR (BALCONI N.3).....26,75 MQ




PROSPETTO OVEST

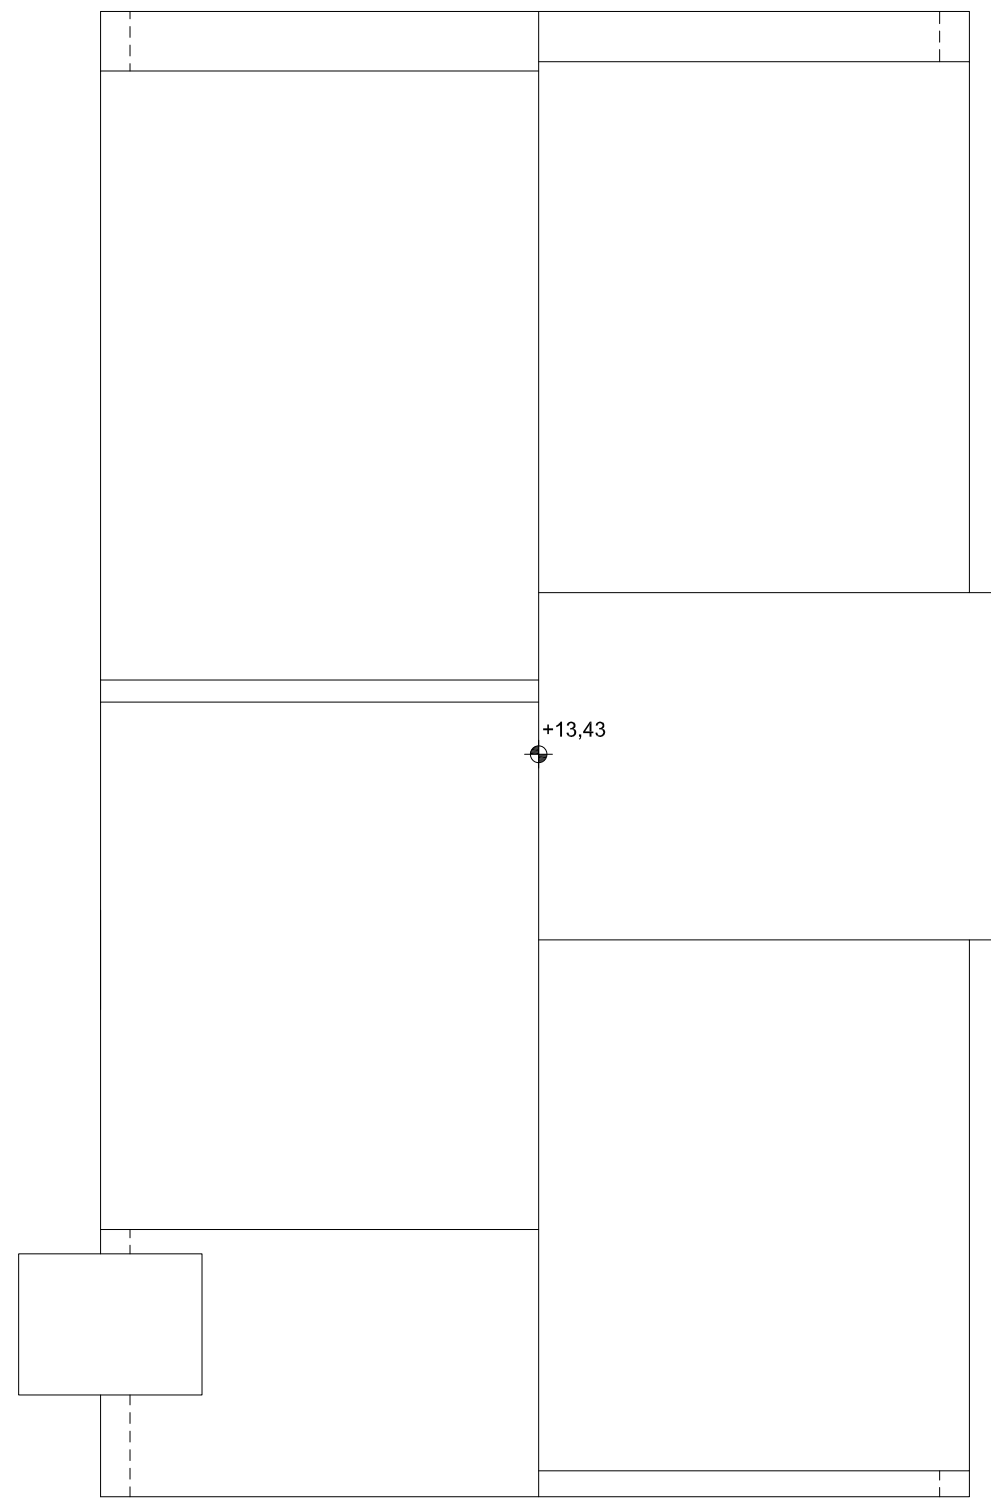

PIANTA DELLE COPERTURE

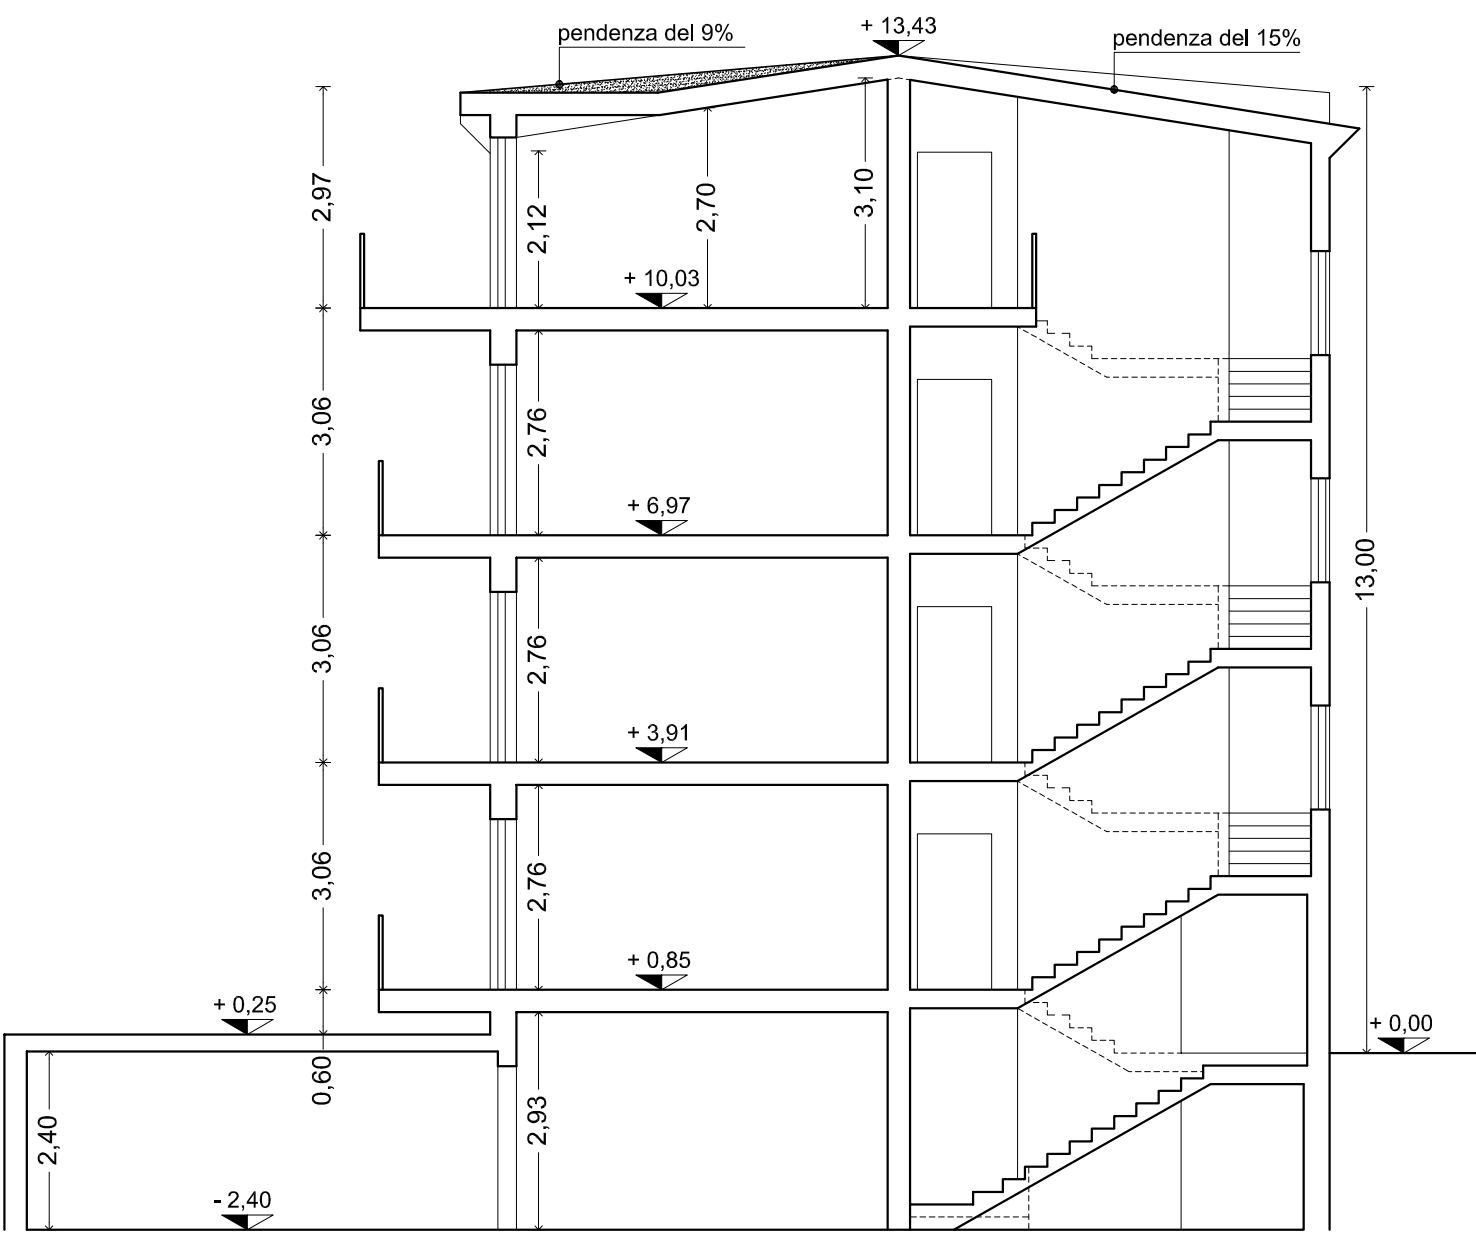

SEZIONE A-A

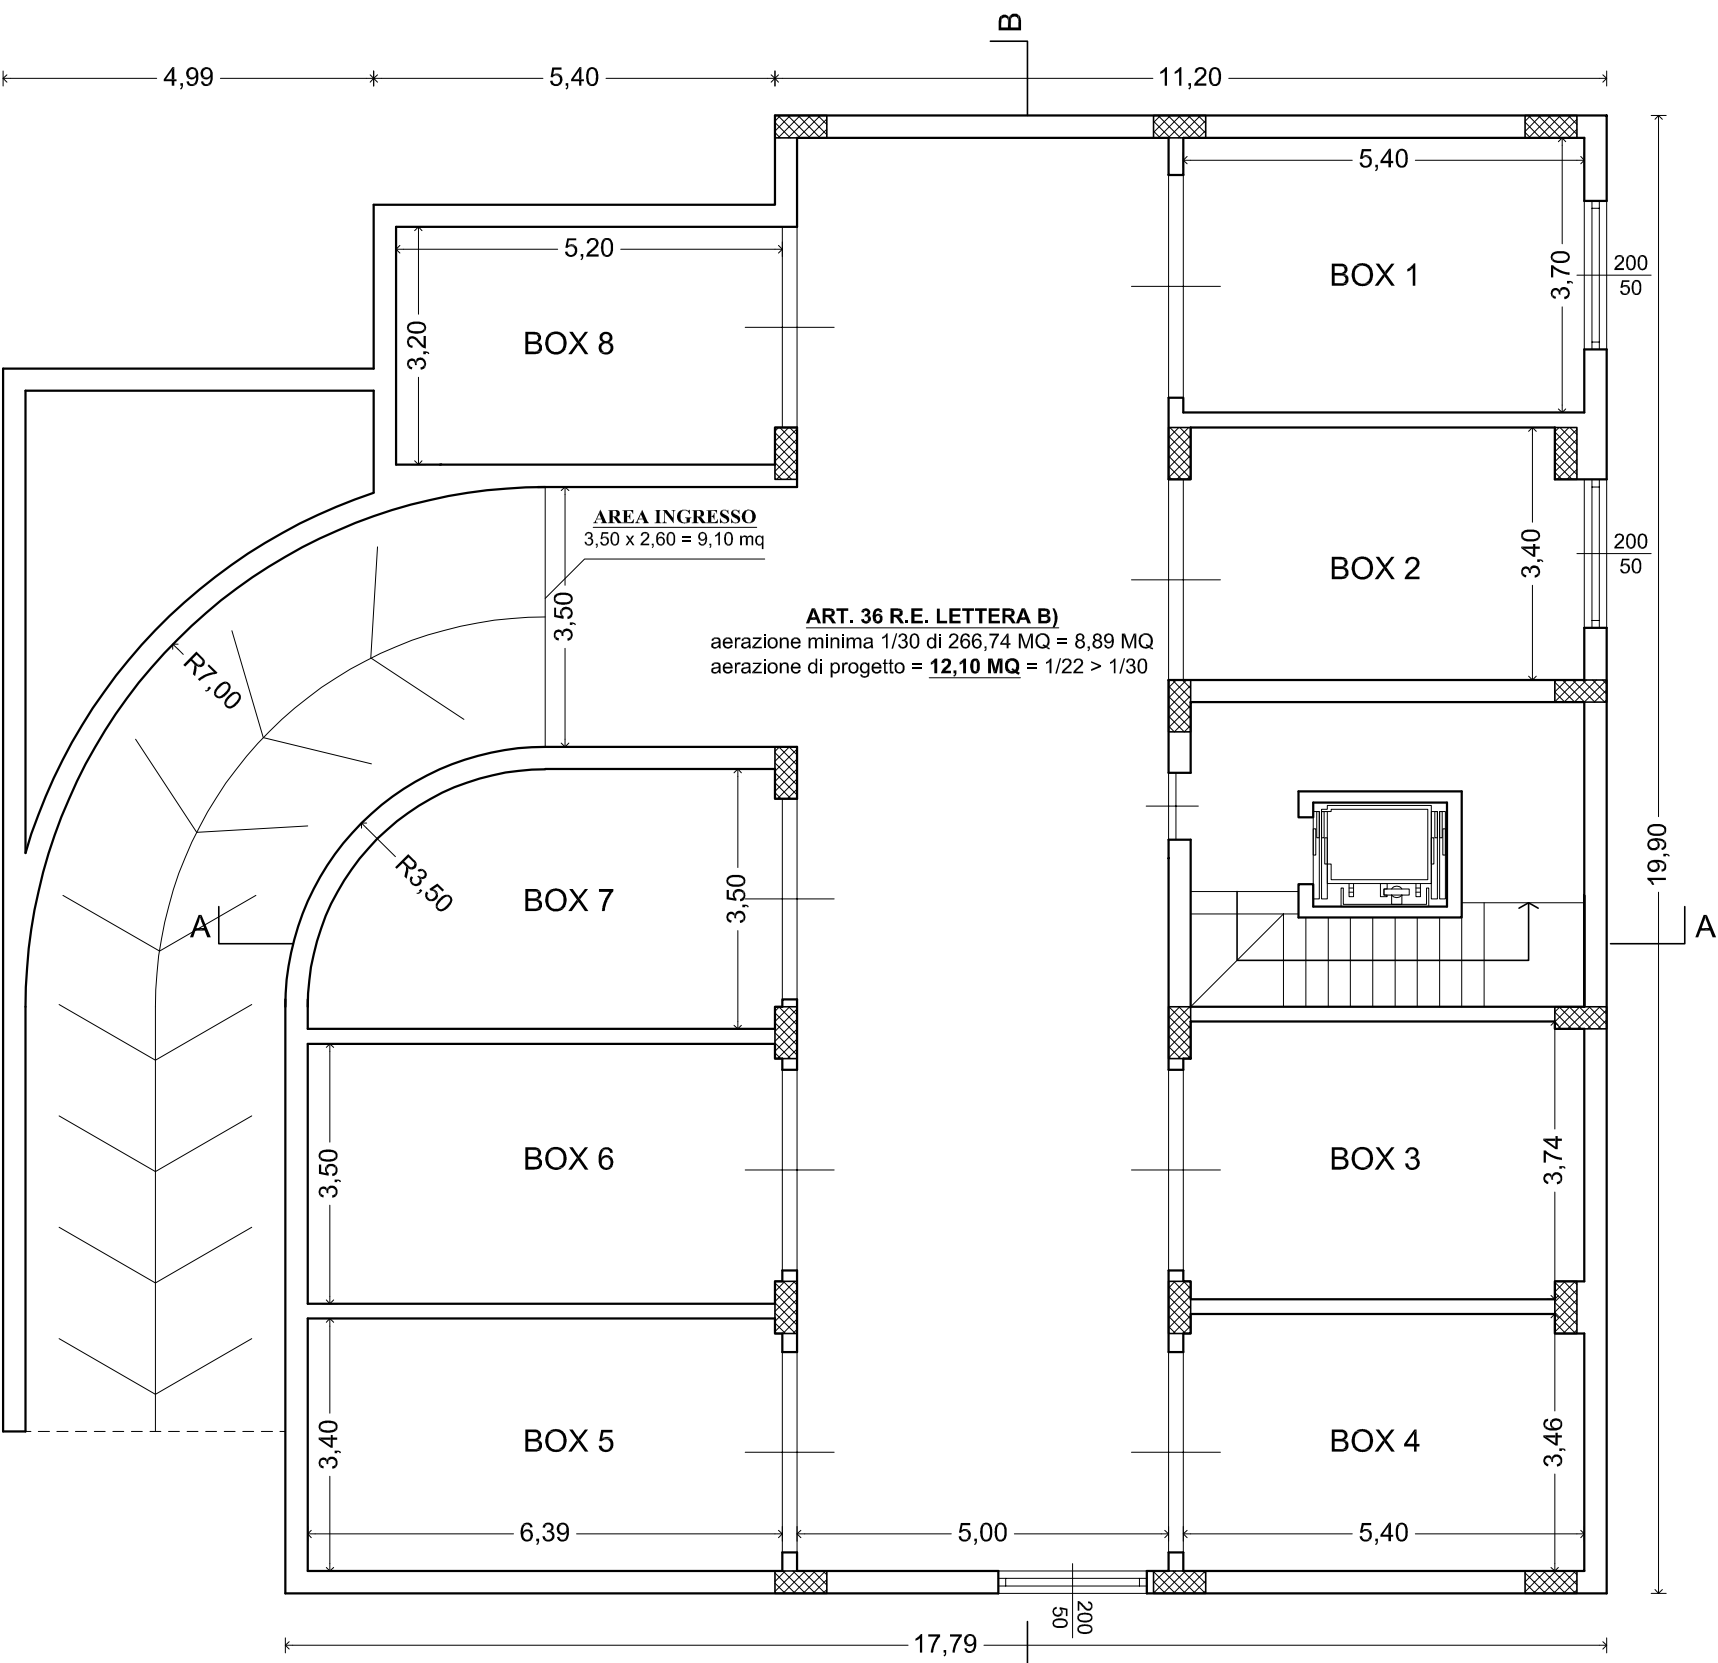


PIANTA PIANO SEMINTERRATO

CALCOLO SUPERFICIE PARCHEGGI
• $L_{122/89} = V \times \frac{1000}{1000} = 2368,85 \times \frac{1000}{1000} = 236,88 \text{ MQ}$
Su piano S1 = **266,74 MQ** > 236,88MQ



PROSPETTO SUD

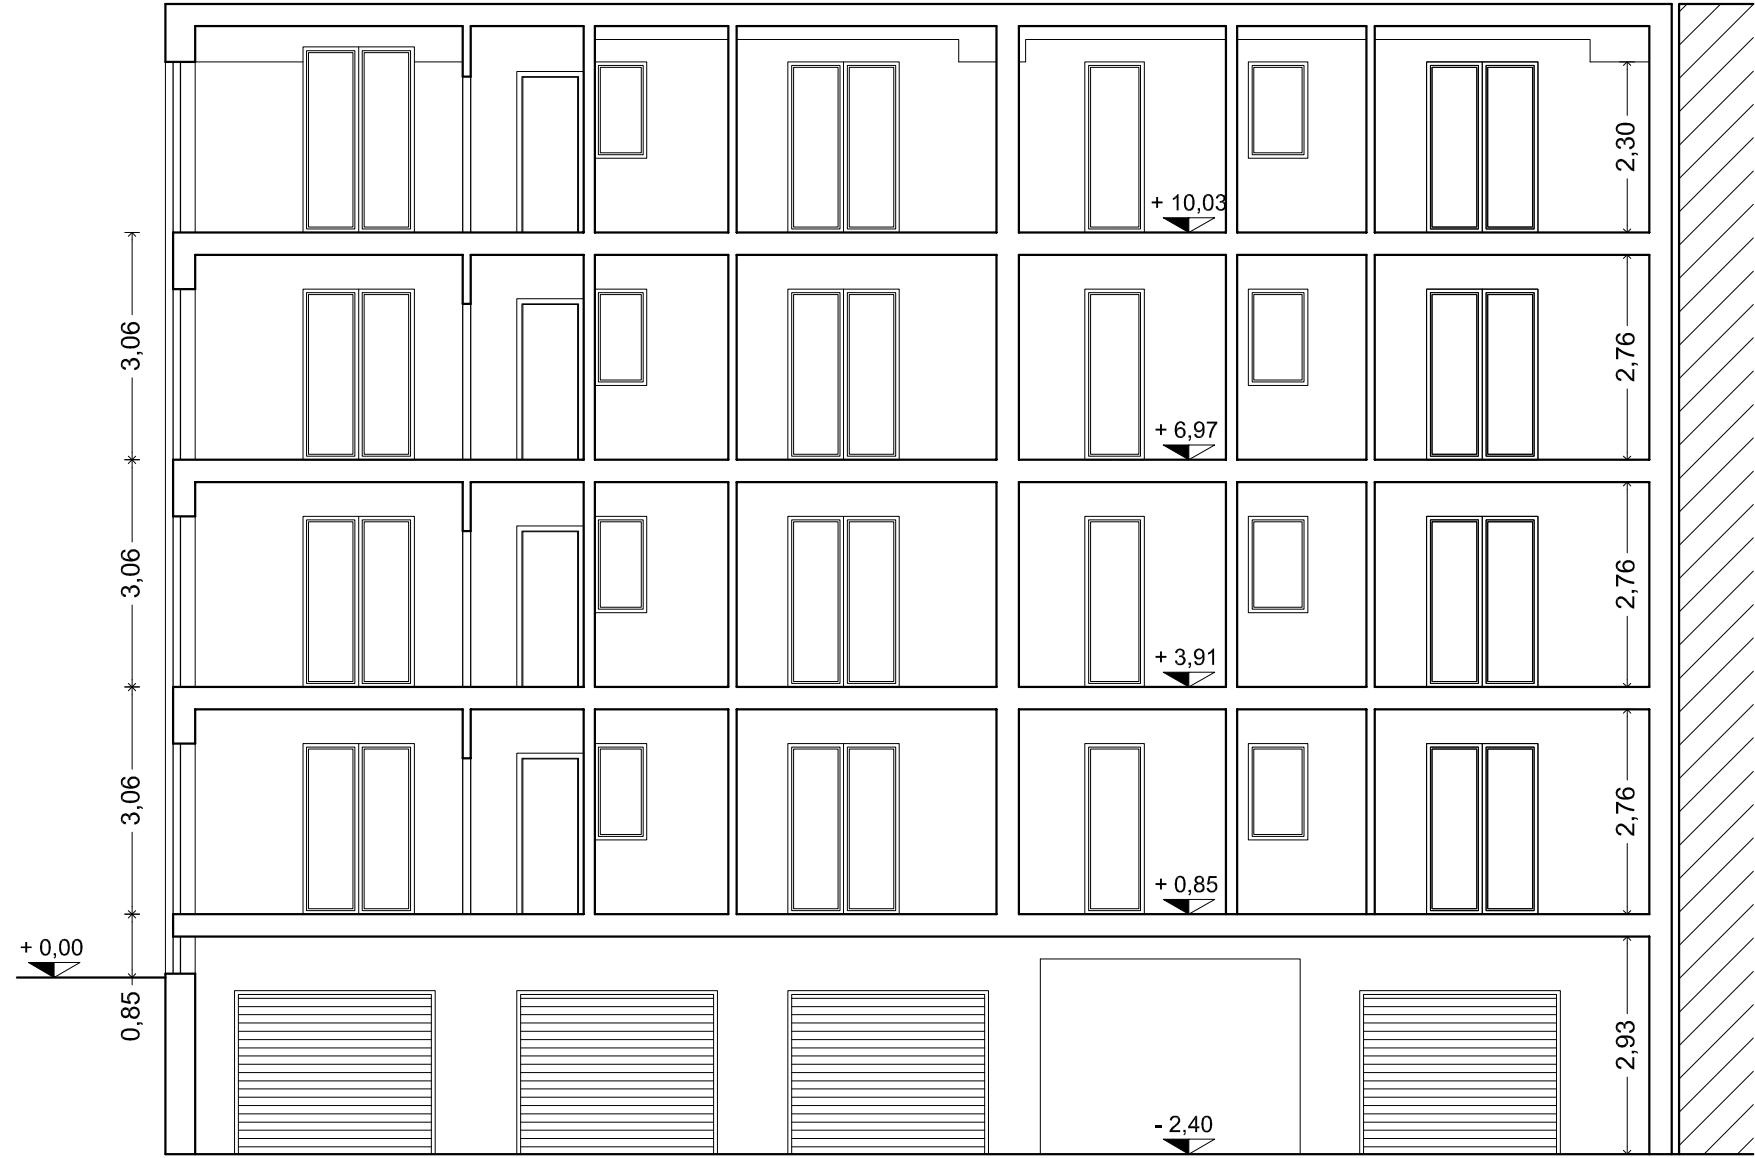

SEZIONE B-B