

**Agenzia del Territorio
CATASTO FABBRICATI
Ufficio Provinciale di
Lecce**

Dichiarazione protocollo n. 000115943 del 24/04/2002

Planimetria di u.i.u. in Comune di San Cesario Di Lecce

Traversa Di Via Sardegna

civ. CNP

Identificativi Catastali:

Sezione:

Foglio: 7

Particella: 460

Subalterno: 82

Compilata da:


Iscritto all'albo:
Geometri

Prov. Lecce

N. 2618

Scheda n. 1

Scala 1:200

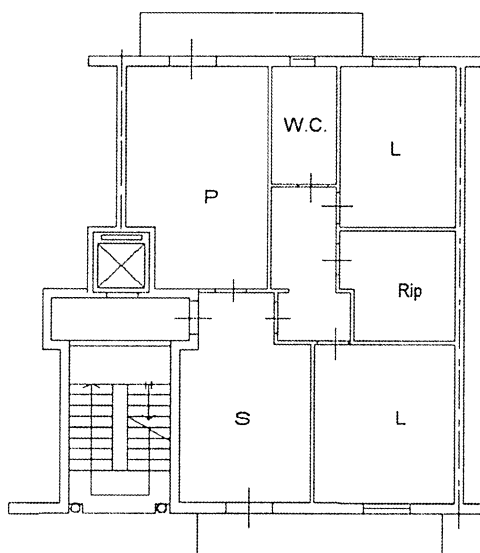

PIANO PRIMO H = 2,70



Ultima planimetria in atti

Data: 03/05/2017 - n. T375400 - Richiedente: MNRRC67A12A350B

Totale schede: 1 - Formato di acquisizione: A4(210x297) - Formato stampa richiesto: A4(210x297)

**Agenzia del Territorio
CATASTO FABBRICATI
Ufficio Provinciale di
Lecce**

Dichiarazione protocollo n. 000354989 del 21/11/2002

Planimetria di u.i.u. in Comune di San Cesario Di Lecce

Traversa Di Via Sardegna

civ. CNP

Identificativi Catastali:

Sezione:

Foglio: 7

Particella: 460

Subalterno: 93

Compilata da:


Iscritto all'albo:
Geometri

Prov. Lecce


N. 2618

Scheda n. 1

Scala 1:200

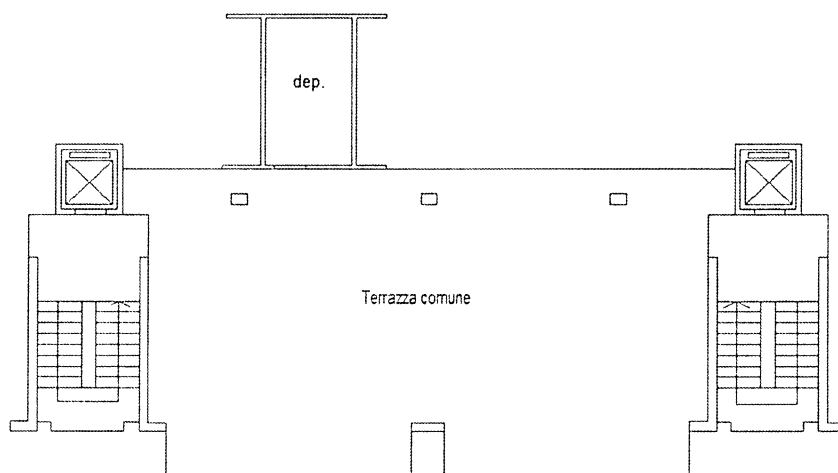

PIANO TERZO H = 2,30

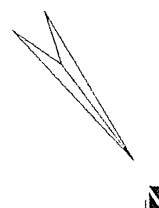

Ultima planimetria in atti

Data: 03/05/2017 - n. T375401 - Richiedente: MNRRCC67A12A350B

Totale schede: 1 - Formato di acquisizione: A4(210x297) - Formato stampa richiesto: A4(210x297)

Catasto dei Fabbricati - Situazione al 03/05/2017 - Comune di SAN CESARIO DI LECCE (H793) - < Foglio: 7 - Particella: 460 - Subalterno: 93 >
VIA SARDEGNA - CANTIERE DI LAVORI

**Agenzia del Territorio
CATASTO FABBRICATI
Ufficio Provinciale di
Lecce**

Dichiarazione protocollo n. 000115943 del 24/04/2002

Planimetria di u.i.u. in Comune di San Cesario Di Lecce

Traversa Di Via Sardegna

civ. CNP

Identificativi Catastali:

Sezione:

Foglio: 7

Particella: 460

Subalterno: 79

Compilata da:


Iscritto all'albo:
Geometri

Prov. Lecce


N. 2618

Scheda n. 1

Scala 1:200

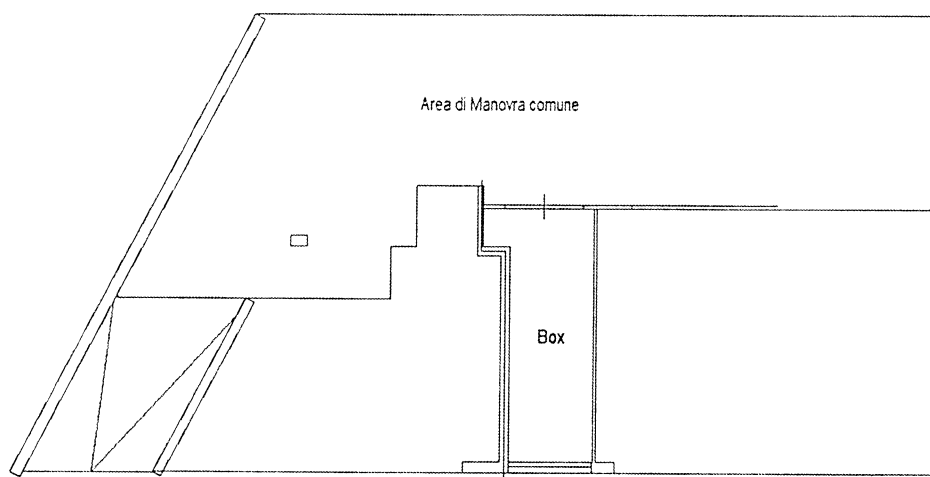

PIANO SEMINTERRATO H = 2,70

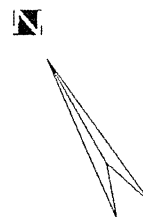

Ultima planimetria in atti

Data: 03/05/2017 - n. T375399 - Richiedente: MNRRC67A12A350B

Totale schede: 1 - Formato di acquisizione: A4(210x297) - Formato stampa richiesto: A4(210x297)