

Dichiarazione protocollo n. 000430746 del 10/09/2003

**Agenzia del Territorio  
CATASTO FABBRICATI  
Ufficio Provinciale di  
Palermo**

Planimetria di u.i.u. in Comune di Ciminna

Corso Umberto I

civ. 73-75

Identificativi Catastali:

Sezione:

Foglio: MU

Particella: 1614

Subalterno: 3

Compilata da:  
Leto Giuseppe


Iscritto all'albo:  
Architetti

Prov. Palermo


N. 2306

Scheda n. 1


Scala 1:200

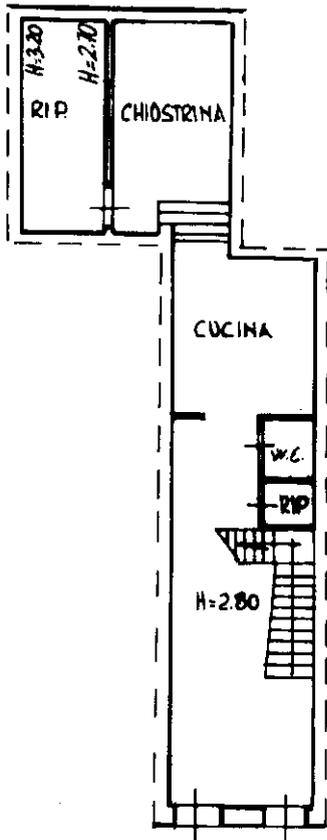


**CORSO UMBERTO I  
PIANO TERRA  
H=2.90**

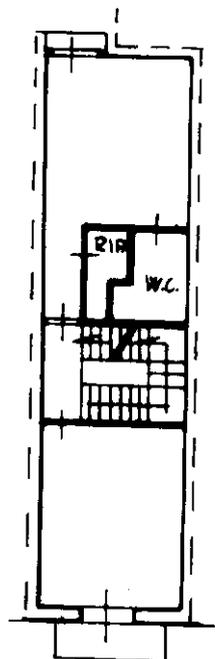

**PIANO PRIMO  
H=2.80**

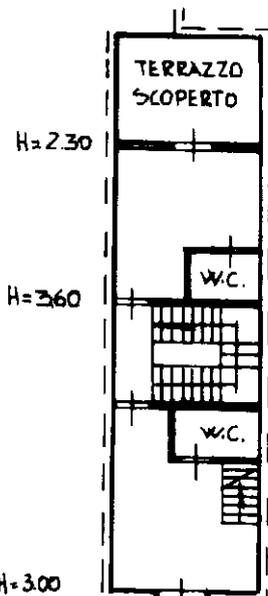

**PIANO SECONDO  
H=2.96**

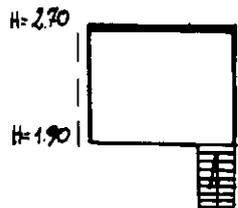

**SOPRALLO  
H=2.30**



Ultima planimetria in atti

Catasto dei Fabbricati - Situazione al 20/03/2022 - Comune di CIMINNA(C696) - < Foglio MU - Particella 1615 - Subalterno 1 > - Uiu graffiata  
CORSO UMBERTO I n. 73 Piano T-1