

ALLEGATO "A" ALLA RACCOLTA N. 712

MODULARIO
F. fig. rend. 497



MINISTERO DELLE FINANZE
DIREZIONE GENERALE DEL CATASTO E DEI SERVIZI TECNICI ERARIALI


Mod. B (Nuovo Catasto Edilizio Urbano)

Lire
100

NUOVO CATASTO EDILIZIO URBANO

(R. DECRETO-LEGGE 13 APRILE 1939, N. 663)

Planimetria dell'immobile situato nel Comune di ROMA Via VIA TIZIO HOVELARI
Ditta CASA LANCIANI Soc. Coop. Ed. Fl. sede in Roma superficialità; Comune di Roma concedente
Allegata alla dichiarazione presentata all'Ufficio Tecnico Erariale di Roma

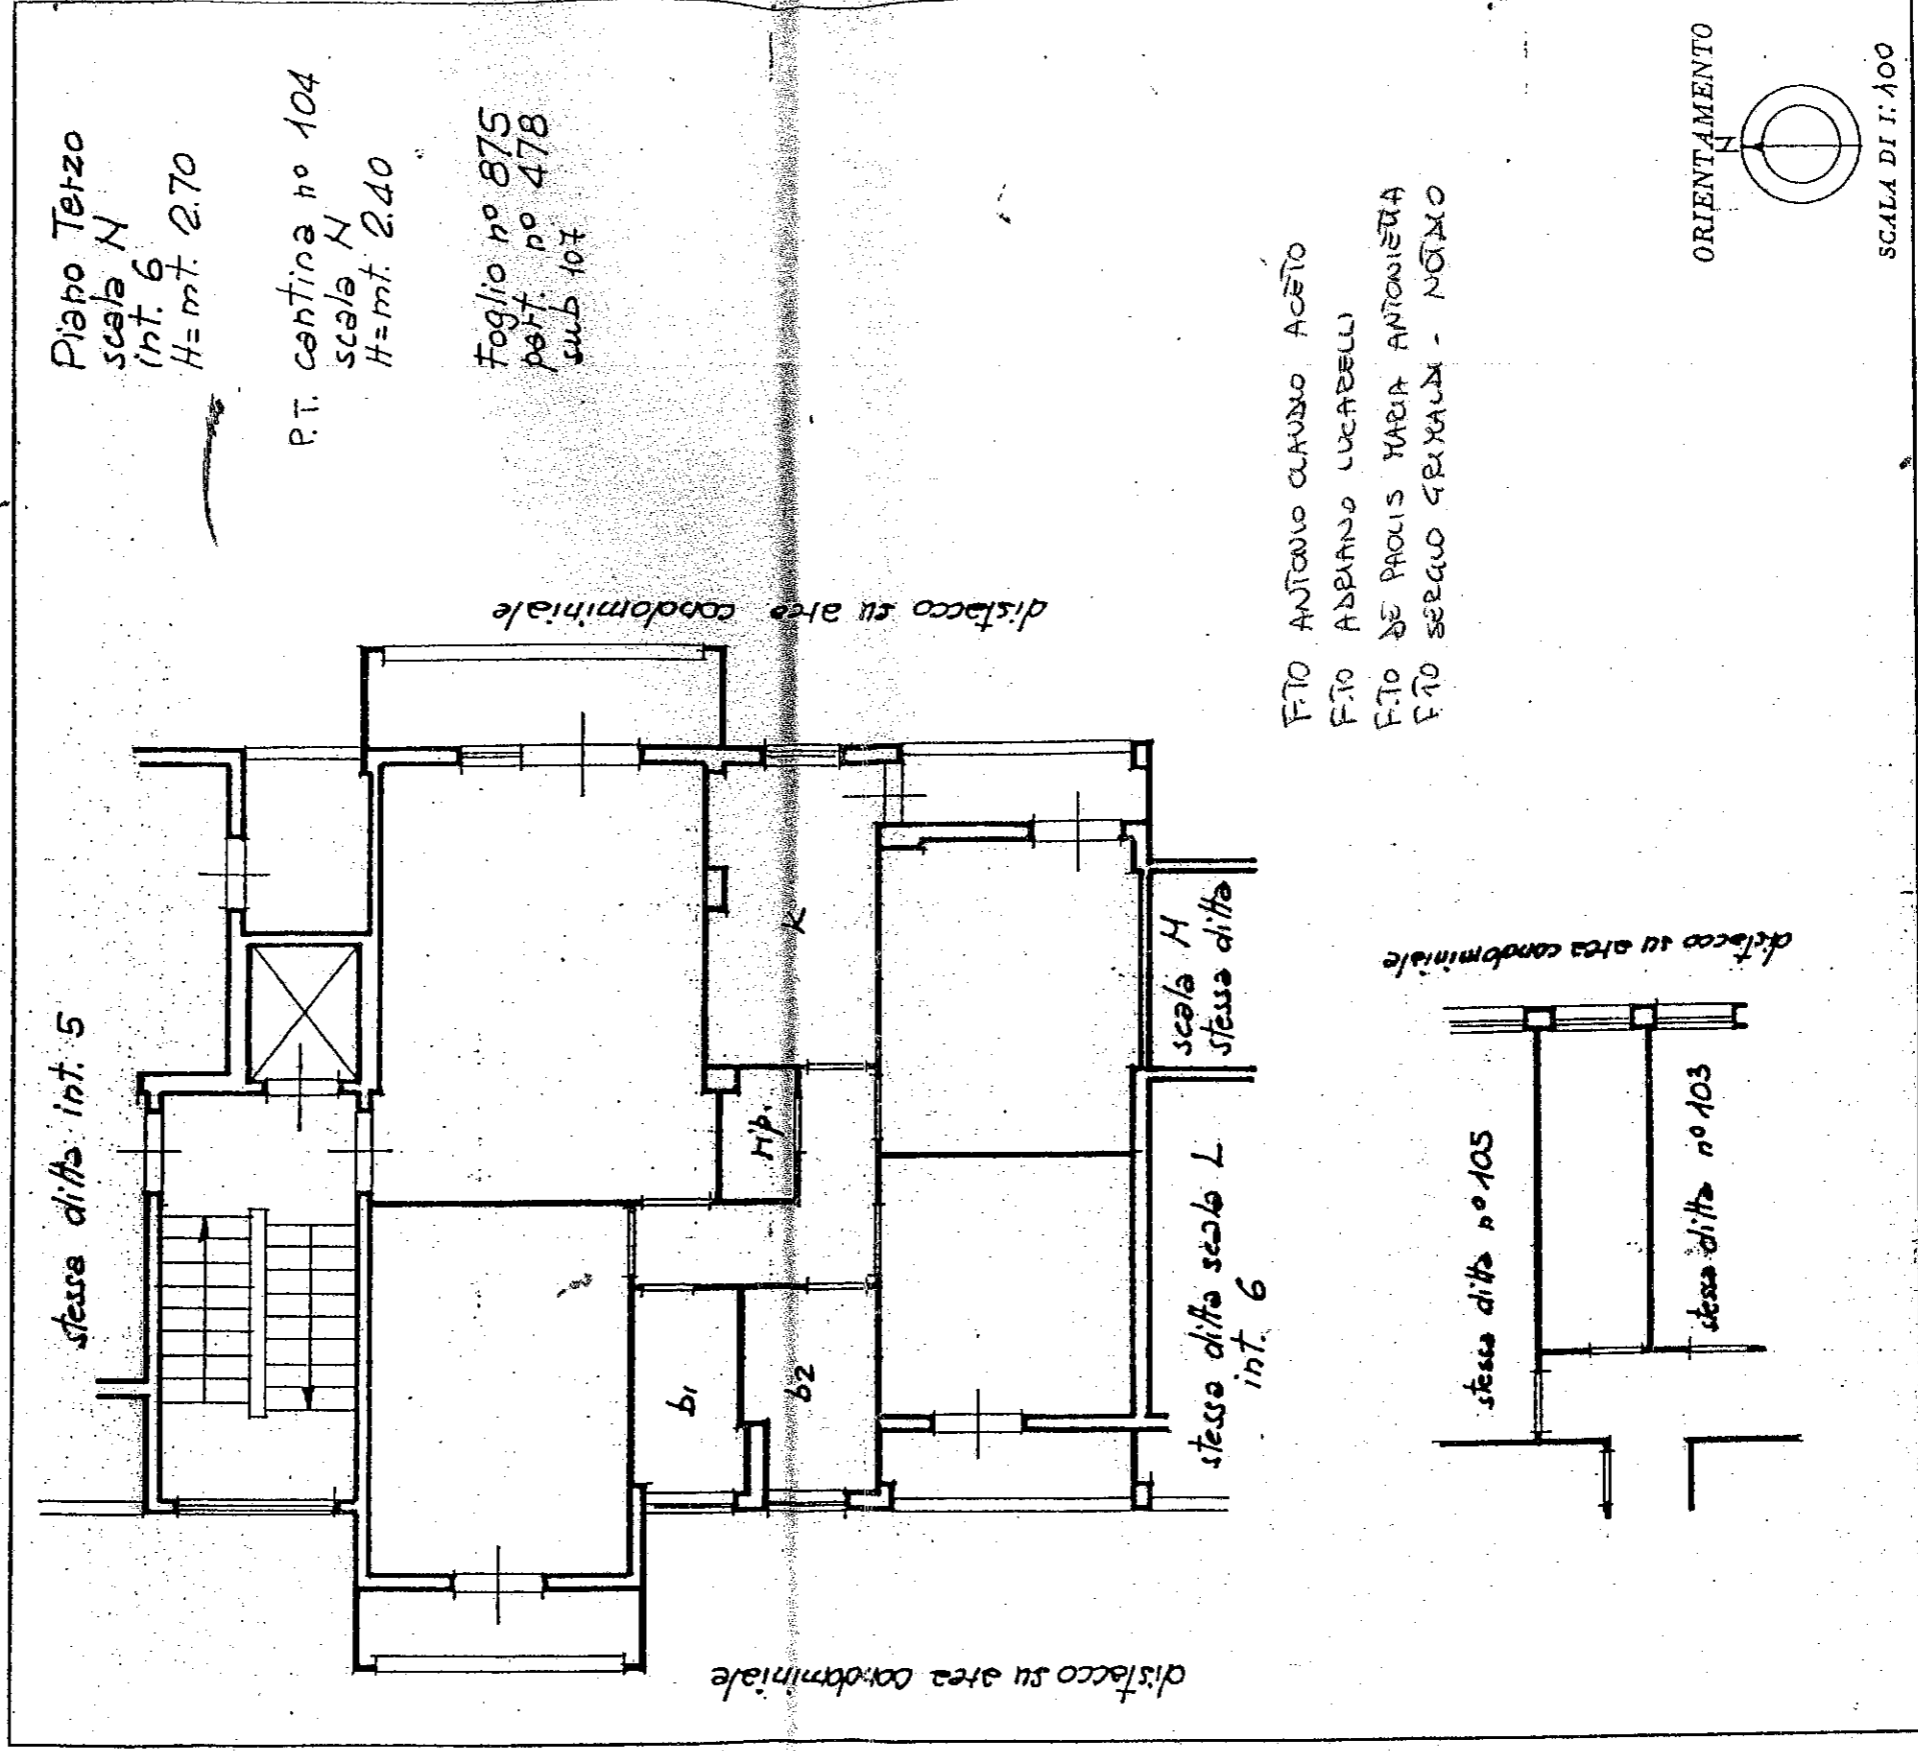

SPAZIO RISERVATO PER LE ANNOTAZIONI D'UFFICIO

DATA
PROT. N°

Compilata dal Geom. Buccioli Augusto
(Titolo, nome e cognome del tecnico)

Iscritto all'Albo dei Geometri
della Provincia di Roma

DATA 20/9/1983

Firma: Augusto Buccioli