


MINISTERO DELLE FINANZE

DIREZIONE GENERALE DEL CATASTO E DEI SERVIZI TECNICI ERARIALI

65 NUOVO CATASTO EDILIZIO URBANO

Planimetria dell'immobile situato nel Comune di Empoli Via V. Chiarugi, 35
Ditta Grassi Pietro nato a Tricarico il 25/1/1916 prop. 1/2 - D'Aunfo Lucia
Allegata alla dichiarazione presentata all'Ufficio Tecnico Erariale di FIRENZE
mar. Grassi prop. 1/2 nata a Buccino il 18/11/1919

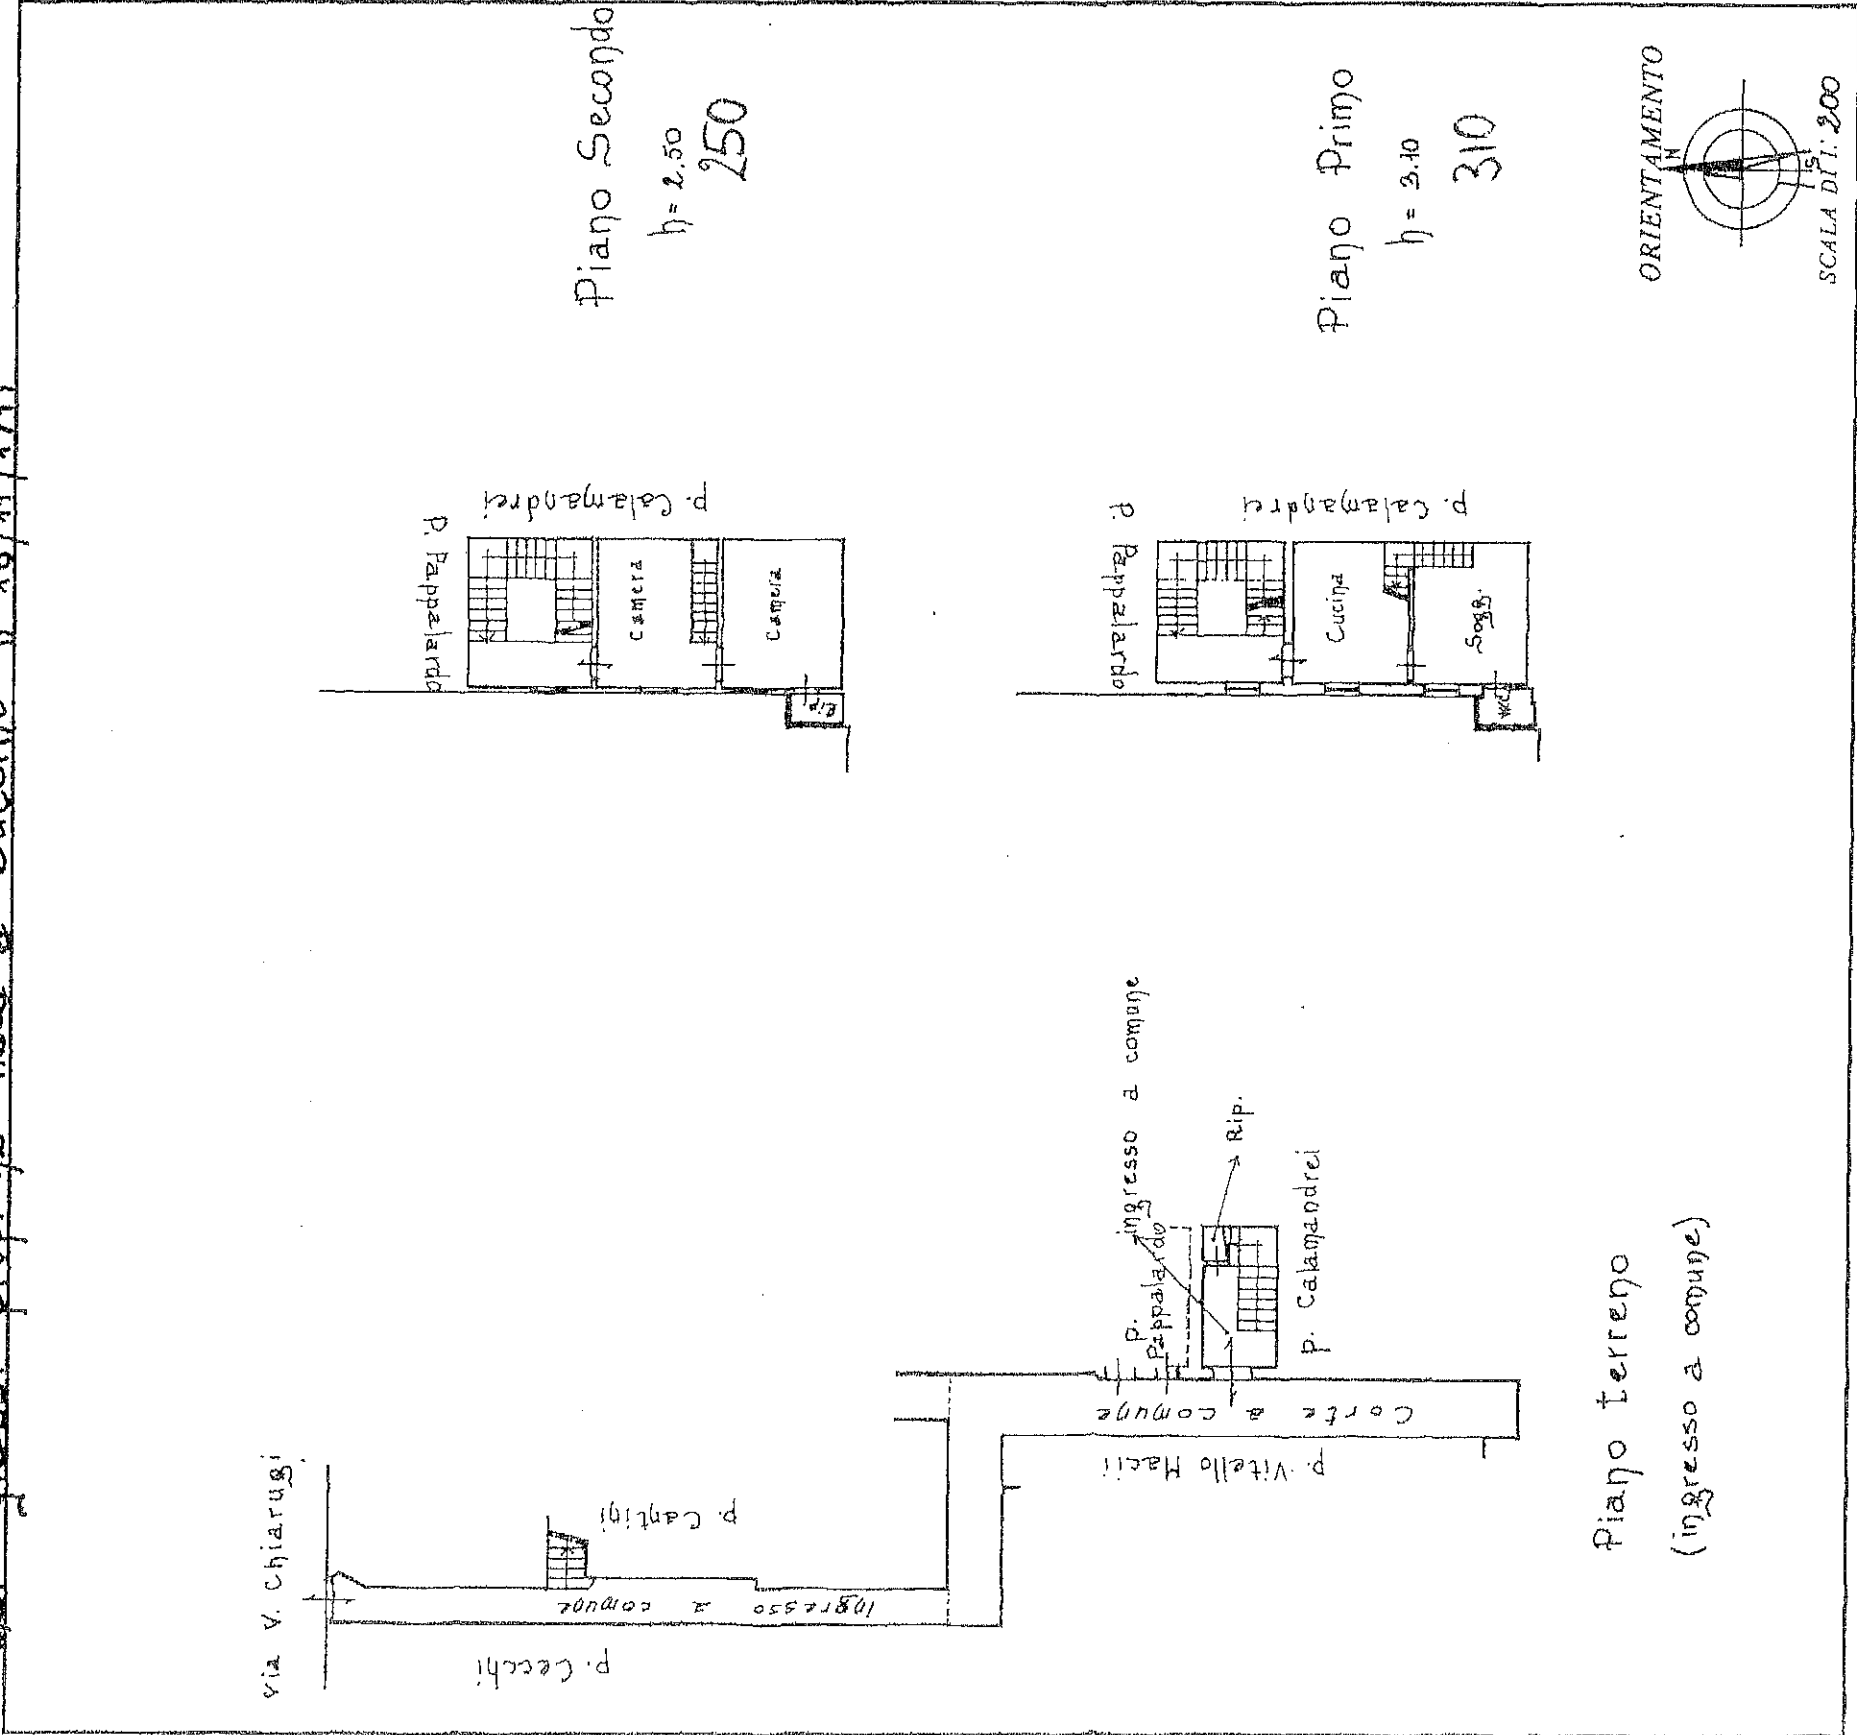

SPAZIO RISERVATO PER LE ANNOTAZIONI D'UFFICIO

DATA - 1 SET. 1987 075935
PROT. N°
FOGLIO 16 PARTIC. 25 SUB. 3

Compilata dal Geom. FABIO TESI


Iscritto all'Albo dei Geometri
della Provincia di FIRENZE

DATA 31/08/1987
Firma: [Signature]
[Stamp]

Agenzia del Territorio
CATASTO FABBRICATI
Ufficio Provinciale di
Matera

Dichiarazione protocollo n. MT0055206 del 12/03/2010 Planimetria di u.i.u. in Comune di Tricarico Via Laura Battista civ. 7	
Identificativi Catastali: Sezione: Foglio: 81 Particella: 1310 Subalterno: 4	Compilata da: Malvinni Mario Iscritto all'albo: Geometri Prov. Matera N. 916

Scheda n. 1 Scala 1:100

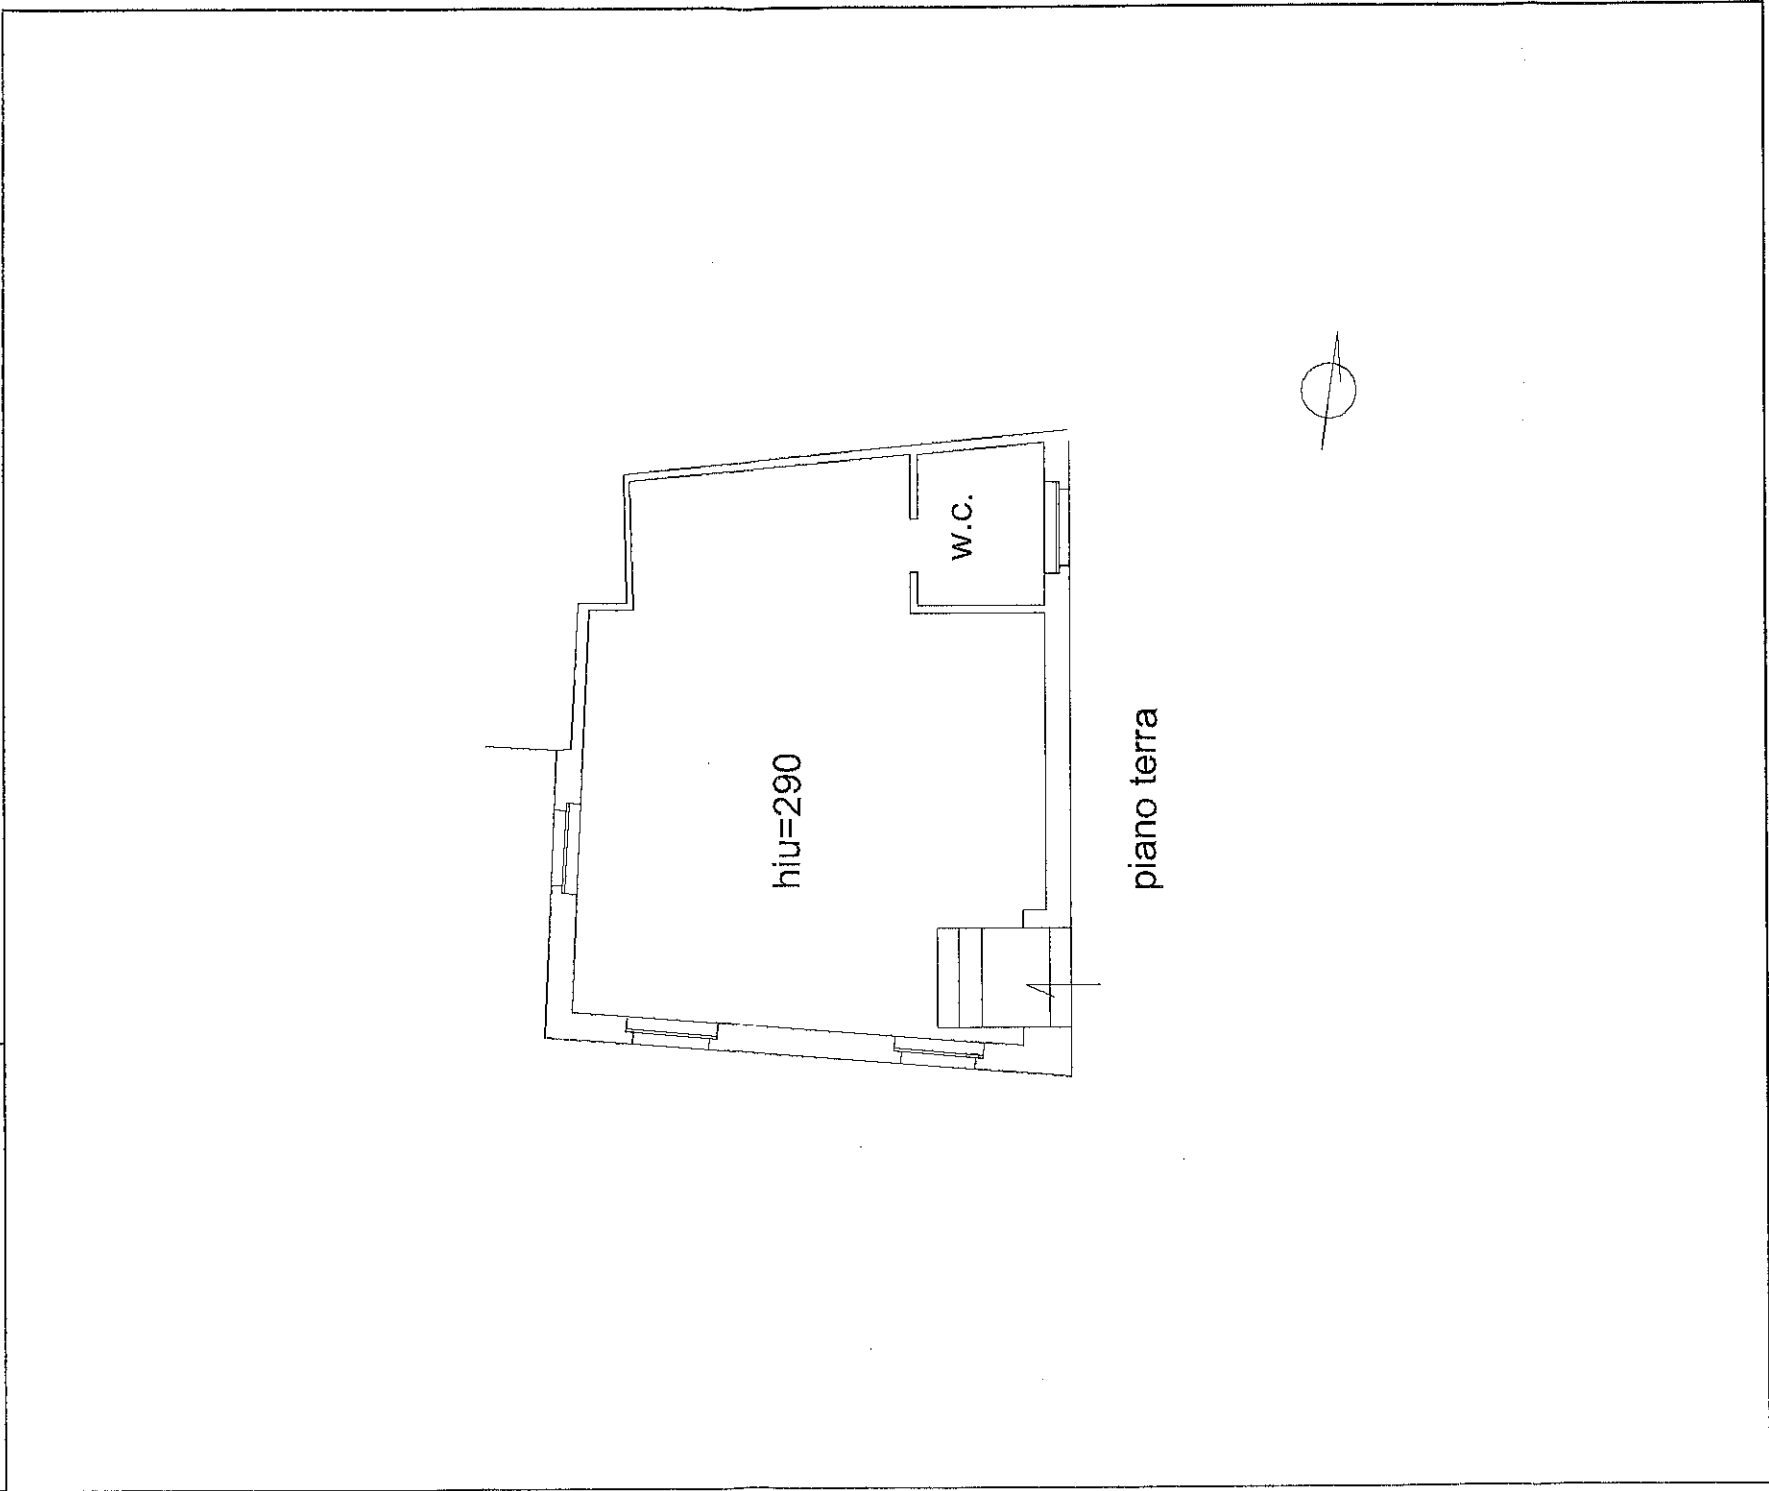


(2a)


Agenzia del Territorio
CATASTO FABBRICATI
Ufficio Provinciale di
Matera

Dichiarazione protocollo n. MT0055215 del 12/03/2010 Planimetria di u.i.u. in Comune di Tricarico Via Laura Battista civ. 13	
Identificativi Catastali: Sezione: Foglio: 81 Particella: 1310 Subalterno: 5	Compilata da: Malvinni Mario Iscritto all'albo: Geometri Prov. Matera N. 916


Scheda n. 1 Scala 1:200

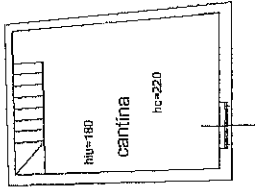


piano sottostrada primo

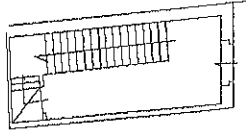

piano terra

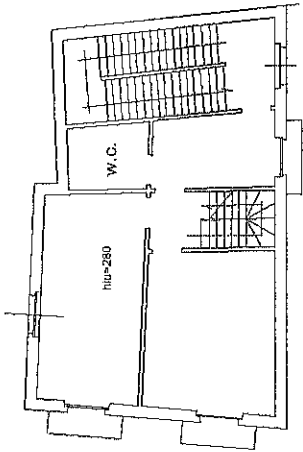

piano primo

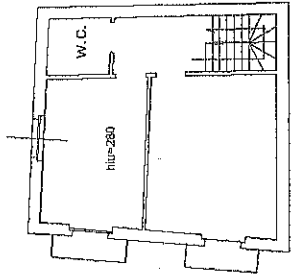

piano secondo



(29)