

**Agenzia delle Entrate**  
**CATASTO FABBRICATI**  
**Ufficio Provinciale di**  
**Bergamo**

Dichiarazione protocollo n. \_\_\_\_\_ del \_\_\_\_\_  
Comune di Bagnatica  
Via Fratelli Kennedy civ. 41/D

Identificativi Catastali:

Sezione:  
Foglio: 9  
Particella: 4542  
Subalterno: 747

Compilata da:

Cantamesse Corrado  
Iscritto all'albo:  
Geometri


Prov. Bergamo

N. 2931

Planimetria

Scheda n. 1

Scala 1:200

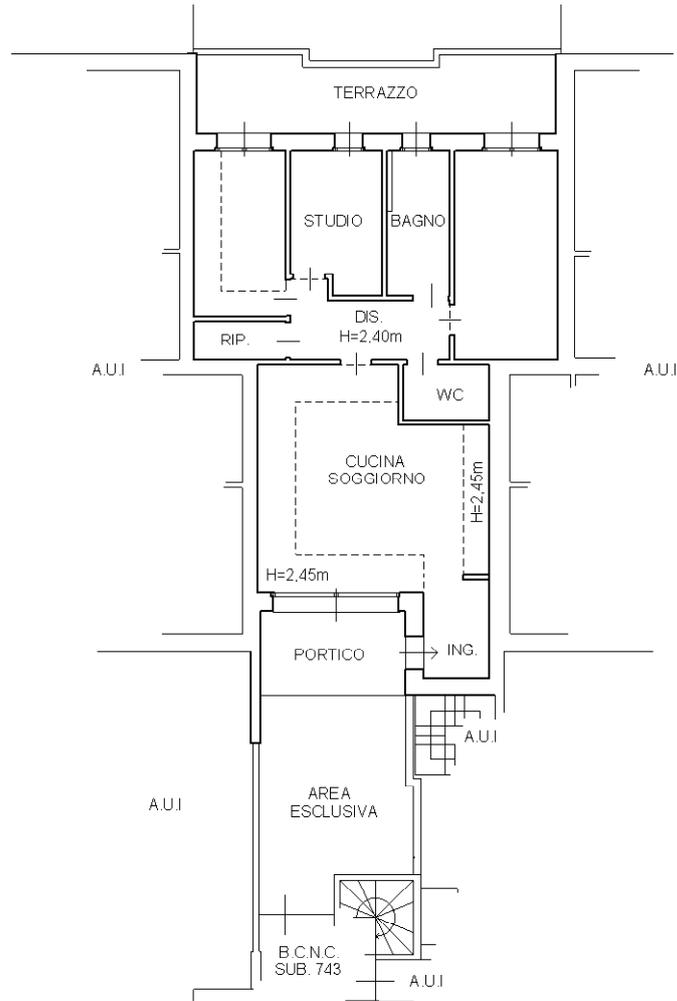

**PIANO TERRA**

H=2,70m

