


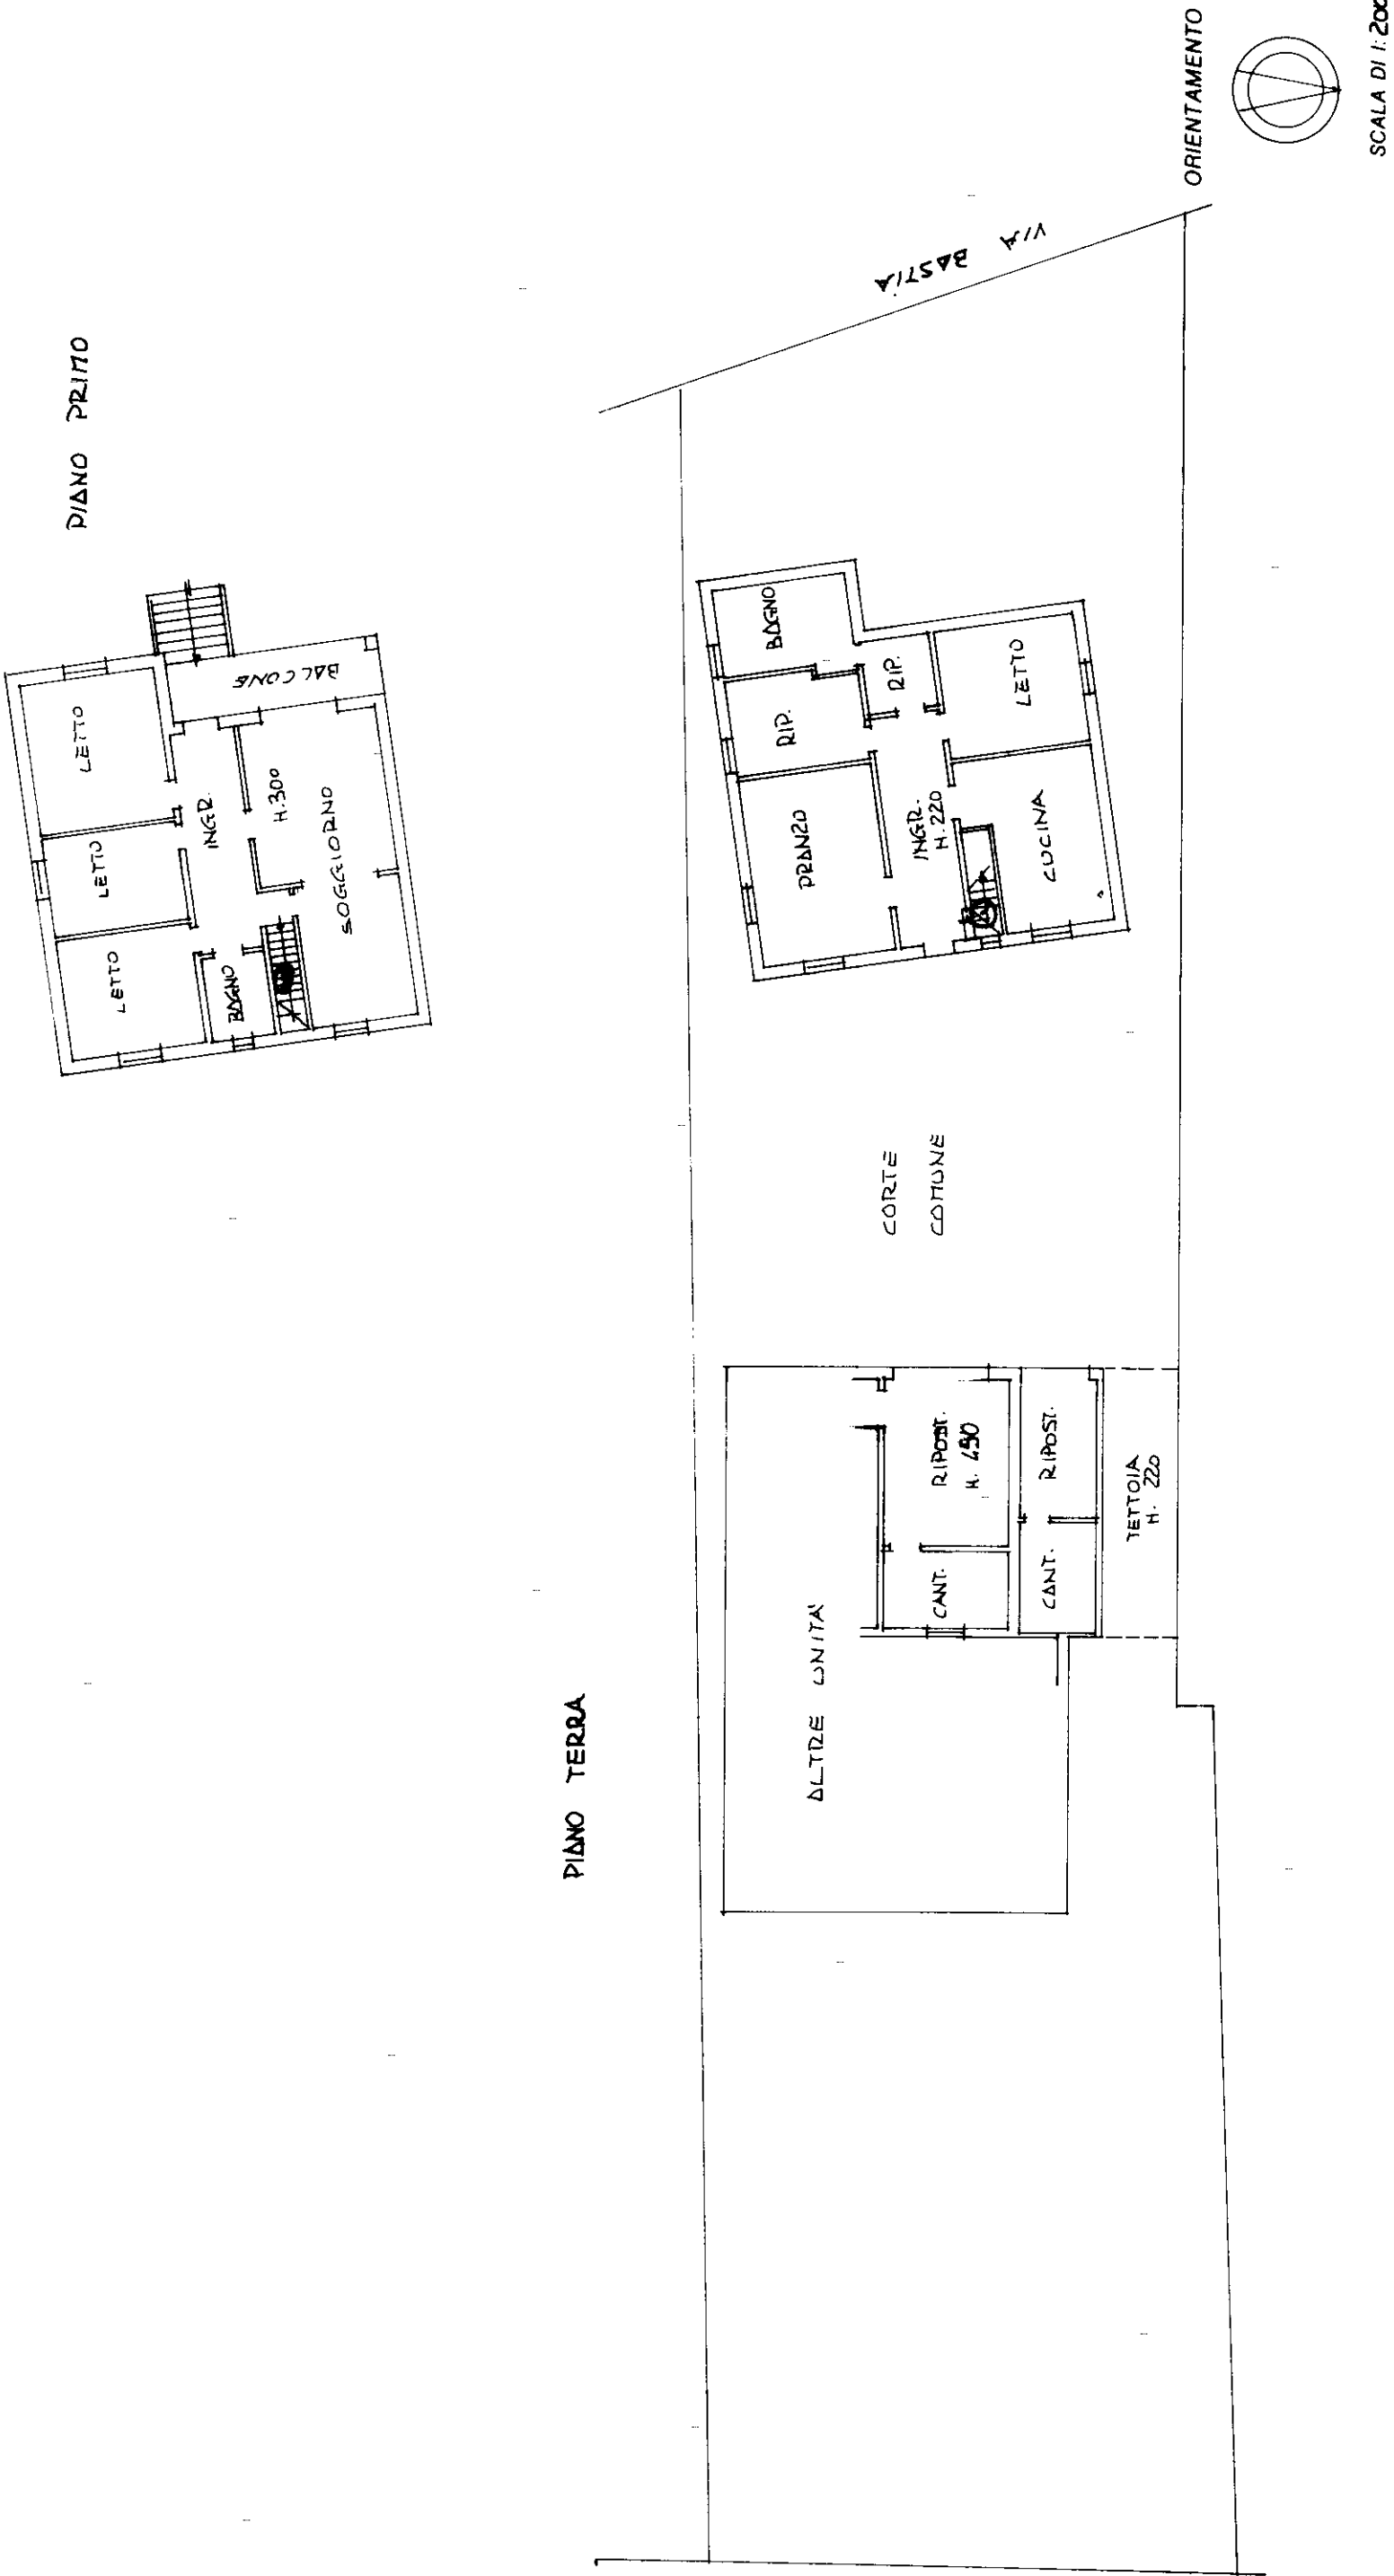

RISERVATO ALL'UFFICIO	
Compiuta dal ING. PIO FARINA (firma, cognome e nome)	
Iscritto all'albo degli INGEGNERI della provincia di RAVENNA n. 152 data 23-12-92 Firma <i>Pio Farina</i>	
Dichiarazione di N.C. ☐ Denuncia di variazione ☒	Identificativi catastali F. 5 n. 416 sub. 2 catasto 01