

MODULARIO
F. rig. rend. 497



MINISTERO DELLE FINANZE


DIPARTIMENTO DEL TERRITORIO

CATASTO EDILIZIO URBANO (RDL 13-4-1939, n. 652)


MOD. BN (CEU)

LIRE
500

Planimetria di u.i.u. in Comune di CASAVATORE via FRANCESCO GIORDANI civ. N° 16

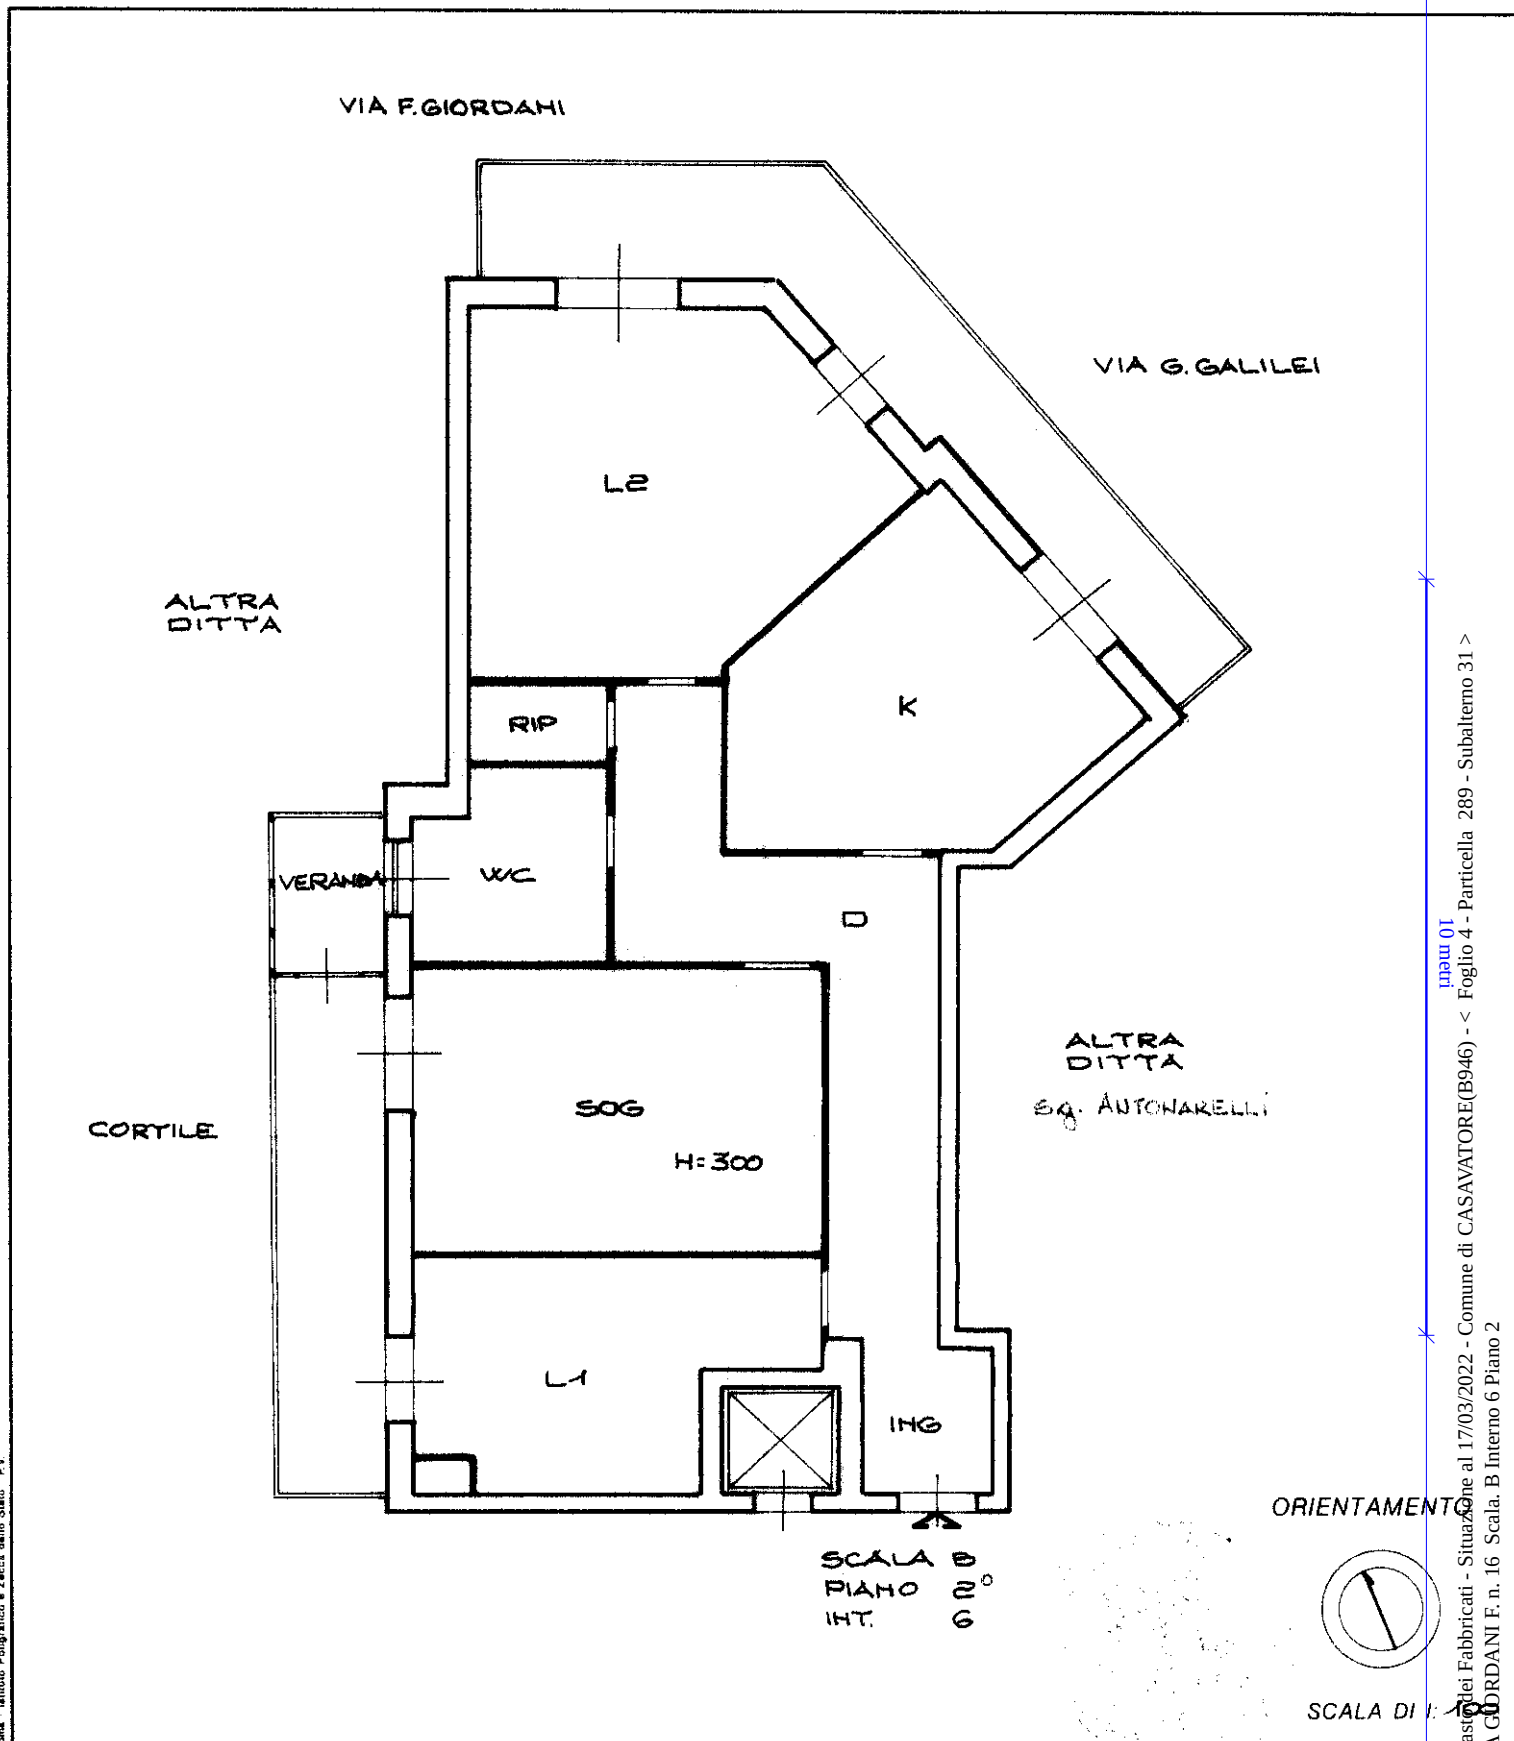

ORIENTAMENTO

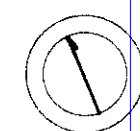

SCALA DI 1:100

Dichiarazione di N.C. ☐
Ultima planimetria in atti Denuncia di variazione ☒

Compilata dal GEOMETRA
(Titolo, cognome e nome)

MERCALDO FRANCESCO

2022 - n. T222508 - Richiedente: DMCCMN64E18F839X

Isritto all'albo dei GEOMETRI

della provincia di NAPOLI n. 4665

data 10/1/1995 Firma [Signature]

RISERVATO ALL'UFFICIO

4 8 GEN 1995

893

Data presentazione: 18/01/1995 - Data: 17/03/2022 - n. T222508 - Richiedente: DMCCMN64E18F839X

Totale schede: 4 Formato di acquisizione: A4 (210x297) - Formato stampa richiesto: A4 (210x297)

F. 4

n. 889 sub. 31

inam 01
Catasto dei Fabbricati - Situazione al 17/03/2022 - Comune di CASAVATORE(B946) - < Foglio 4 - Particella 289 - Subalterno 31 >
VIA GIORDANI F. n. 16 Scala. B Interno 6 Piano 2