

**Agenzia delle Entrate  
CATASTO FABBRICATI  
Ufficio Provinciale di  
Perugia**

Dichiarazione protocollo n. PG0089307 del 28/08/2018

Planimetria di u.i.u. in Comune di Perugia

Via Della Madonna Alta

civ. SNC

Identificativi Catastali:


Sezione:  
Foglio: 250  
Particella: 65  
Subalterno: 90

Compilata da:  
Chiabolotti Nicola  
Iscritto all'albo:  
Geometri

Prov. Perugia

N. 4771

Scheda n. 1      Scala 1:200

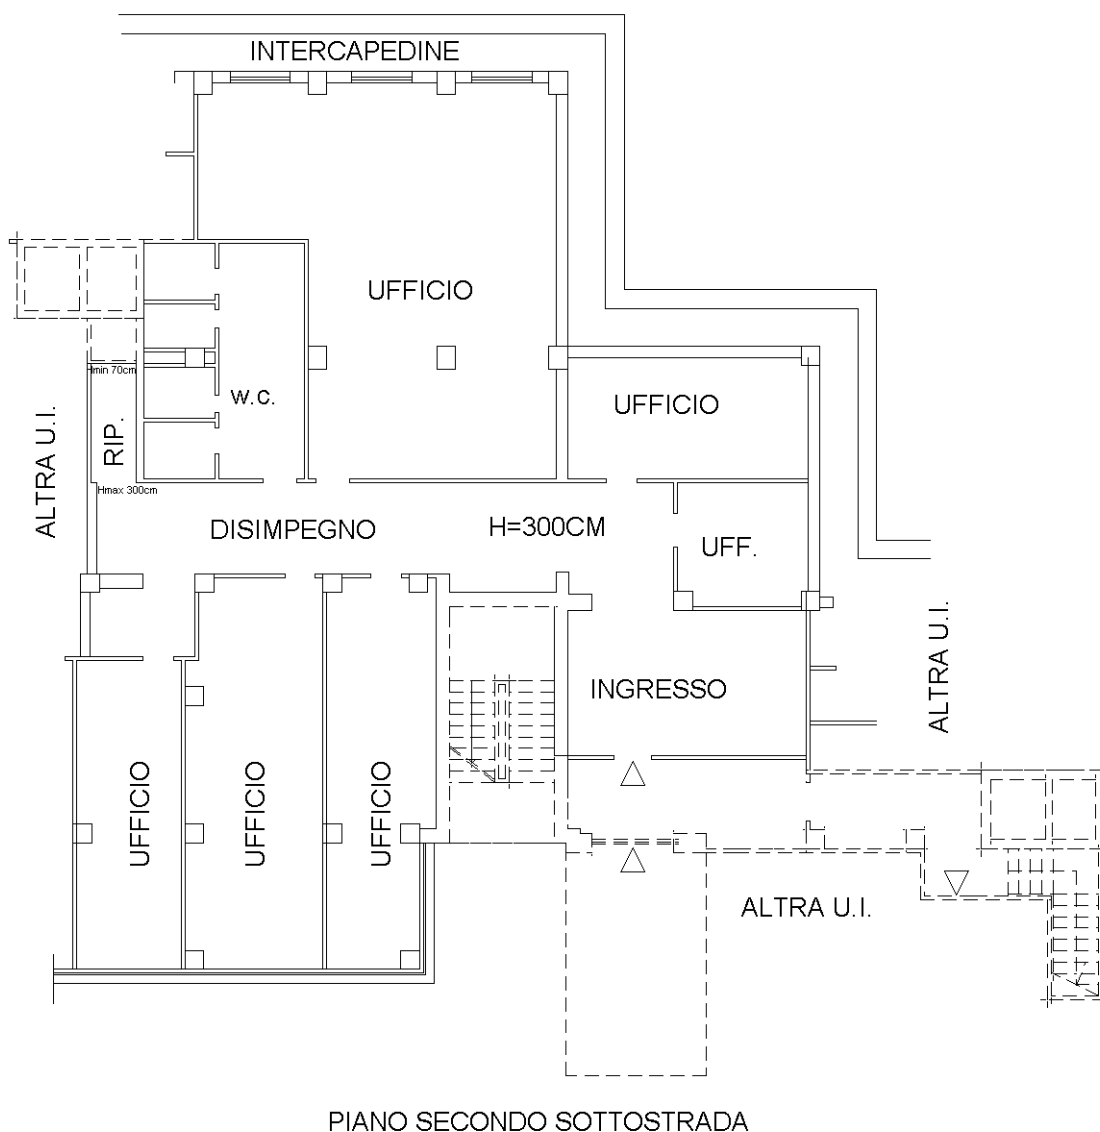

Catasto dei Fabbricati - Situazione al 03/09/2018 - Comune di PERUGIA (G478) - < Foglio: 250 - Particella: 65 - Subalterno: 90 >  
VIA DELLA MADONNA ALTA SNC piano: S2;

Ultima planimetria in atti