

Data: 09/10/2015 - n. T11123 - Richiedente:

Agenzia del Territorio
CATASTO FABBRICATI
Ufficio Provinciale di
Gorizia



Dichiarazione protocollo n. _____ del _____
Planimetria di u.i.u. in Comune di San Canzian D'isonzo
Via Dell'industria _____ civ. 3

Identificativi Catastali:
Sezione: A
Foglio: 1
Particella: 1350
Subalterno:

Compilata da:
Iscritto all'albo:
Geometri
Prov. Gorizia N. _____

Scheda n. 1 Scala 1:200

Catasto dei fabbricati - Situazione al 09/10/2015 - Comune di SAN CANZIAN D'ISONZO (H787) - < Sez. Urb. A - Foglio: 1 - Particella: 0 - Subalterno: 0
VIA DELL'INDUSTRIA n. 3 piano: T-1;

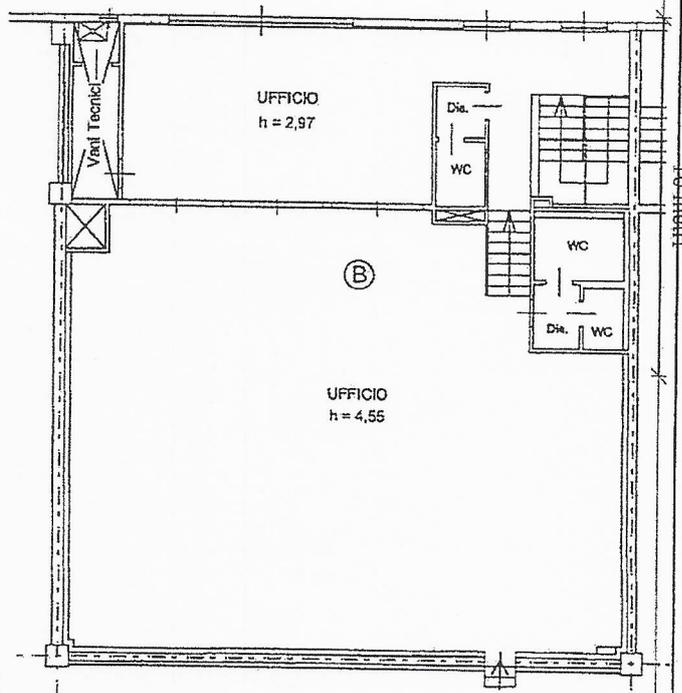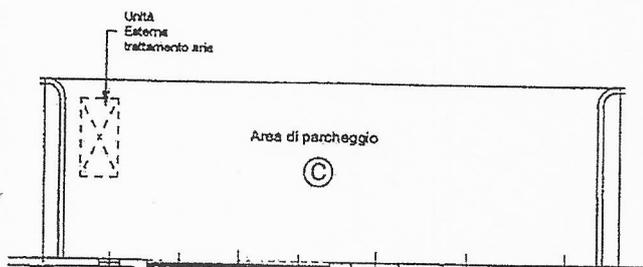

Ultima planimetria in atti

Data: 09/10/2015 - n. _____ - Richiedente: _____

totale schede: I - Formato di acquisizione: A4(210x297) - Formato stampa richiesto: A4(210x297)