

07/02/2019 T205212

Agenzia del Territorio
CATASTO FABBRICATI
Ufficio Provinciale di
Milano

Dichiarazione protocollo n. MI0028607 del 17/01/2011

Planimetria di u.i.u. in Comune di Milano

Via Giovanni Battista Sammartini

civ. 31

Identificativi Catastali:

Sezione:

Foglio: 228

Particella: 421

Subalterno: 199

Compilata da:
Santarelli Umberto

Iscritto all'albo:
Architetti


Prov. Roma

N. 6913


Scheda n. 1

Scala 1:200

PIANO TERZO INTERRATO H=2,45 m

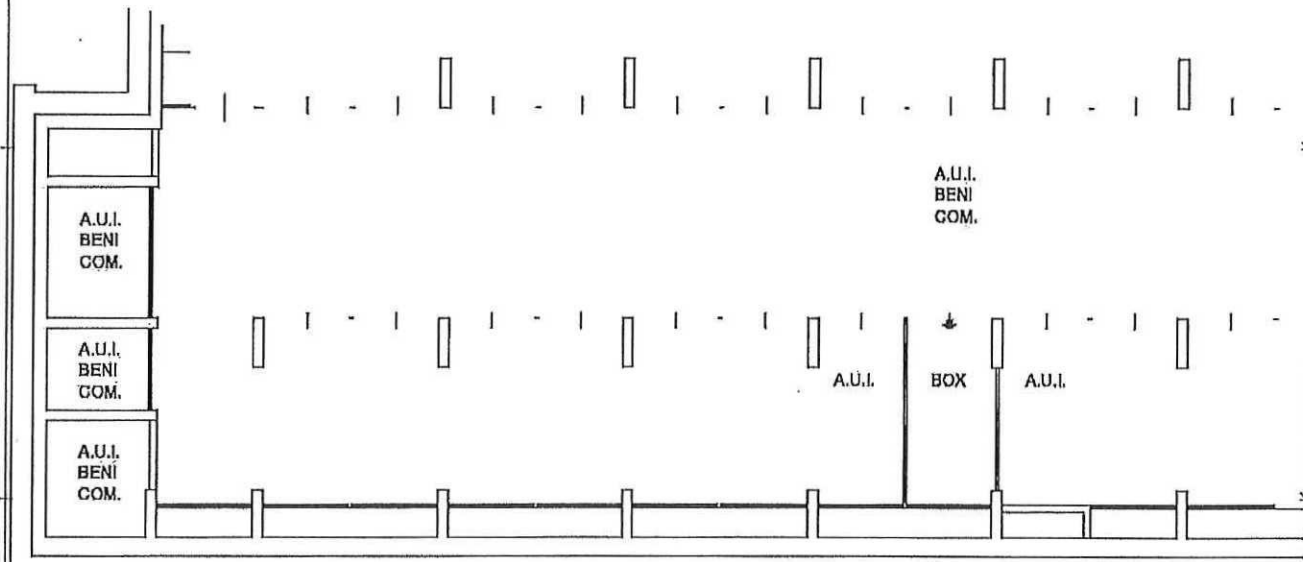

Catasto dei Fabbricati - Situazione al 07/02/2019 - Comune di MILANO (F205) - < Foglio: 228 - Particella: 421 - Subalterno: 199 >
VIA GIOVANNI BATTISTA SAMMARTINI n. 31 piano: S3;

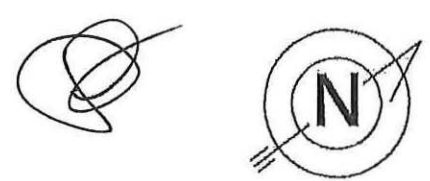

Ultima planimetria in atti

Data: 07/02/2019 - n. T205212 - Richiedente: RNAGDU67D15F839Q

Totale schede: 1 - Formato di acquisizione: A4(210x297) - Formato stampa richiesto: A4(210x297)