


Via Riccardo Lombardi

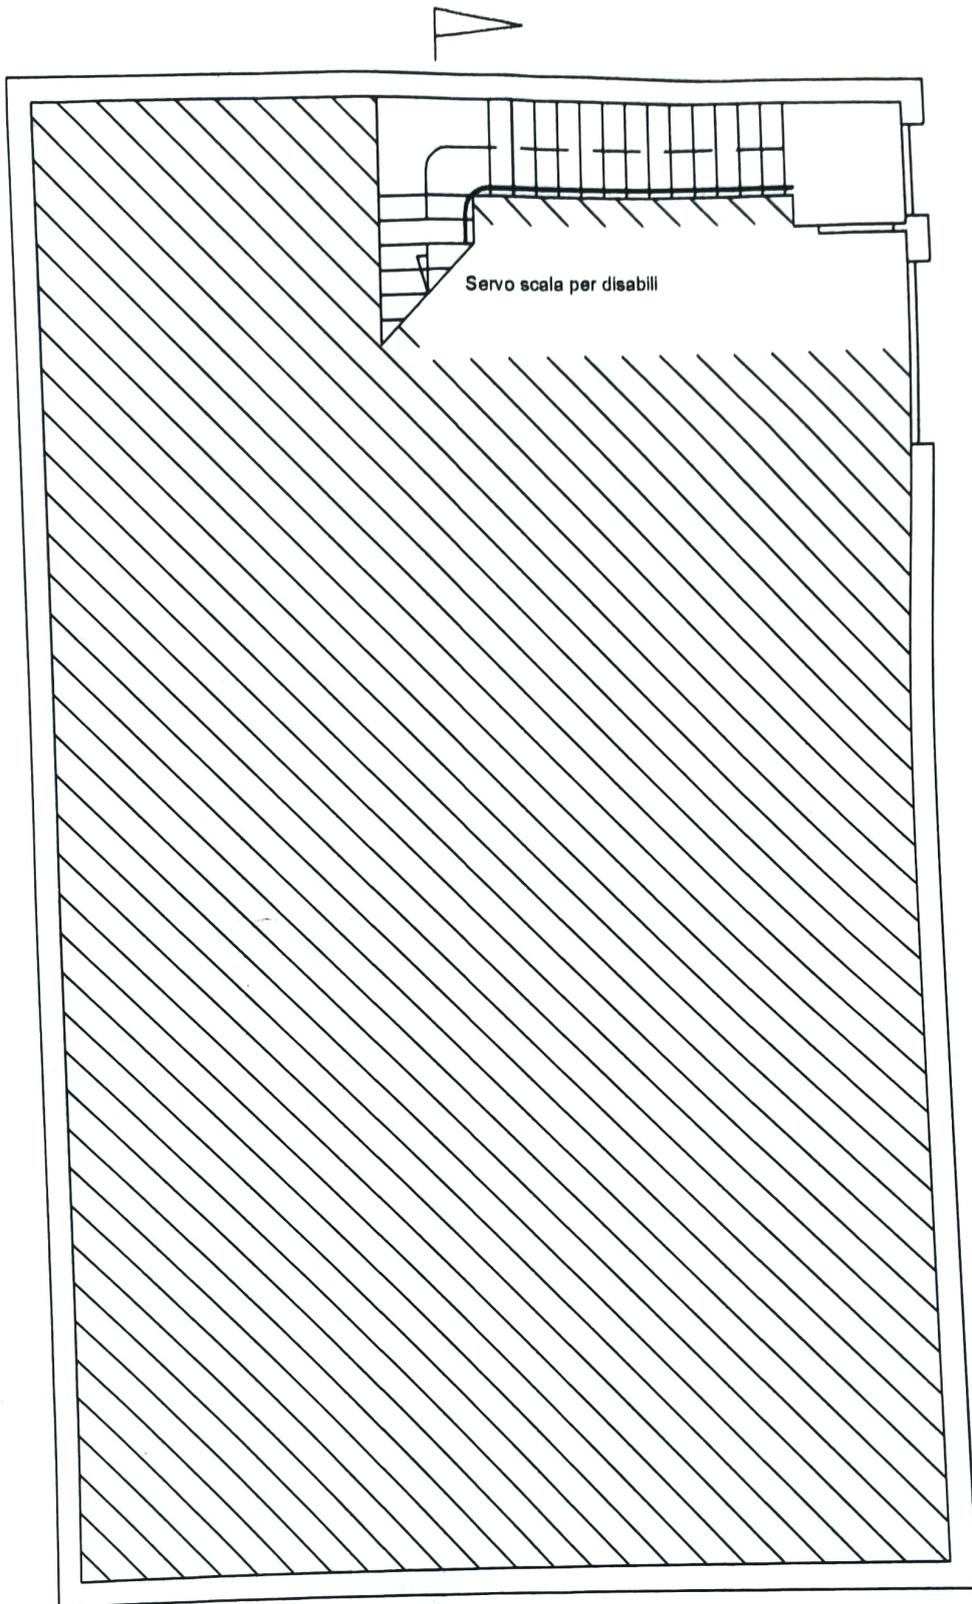

Via Pio La Torre


Via Toscana SEZ. A-A

PIANTA PIANO TERRA - STATO DI PROGETTO



Via Riccardo Lombardi

Via Pio La Torre

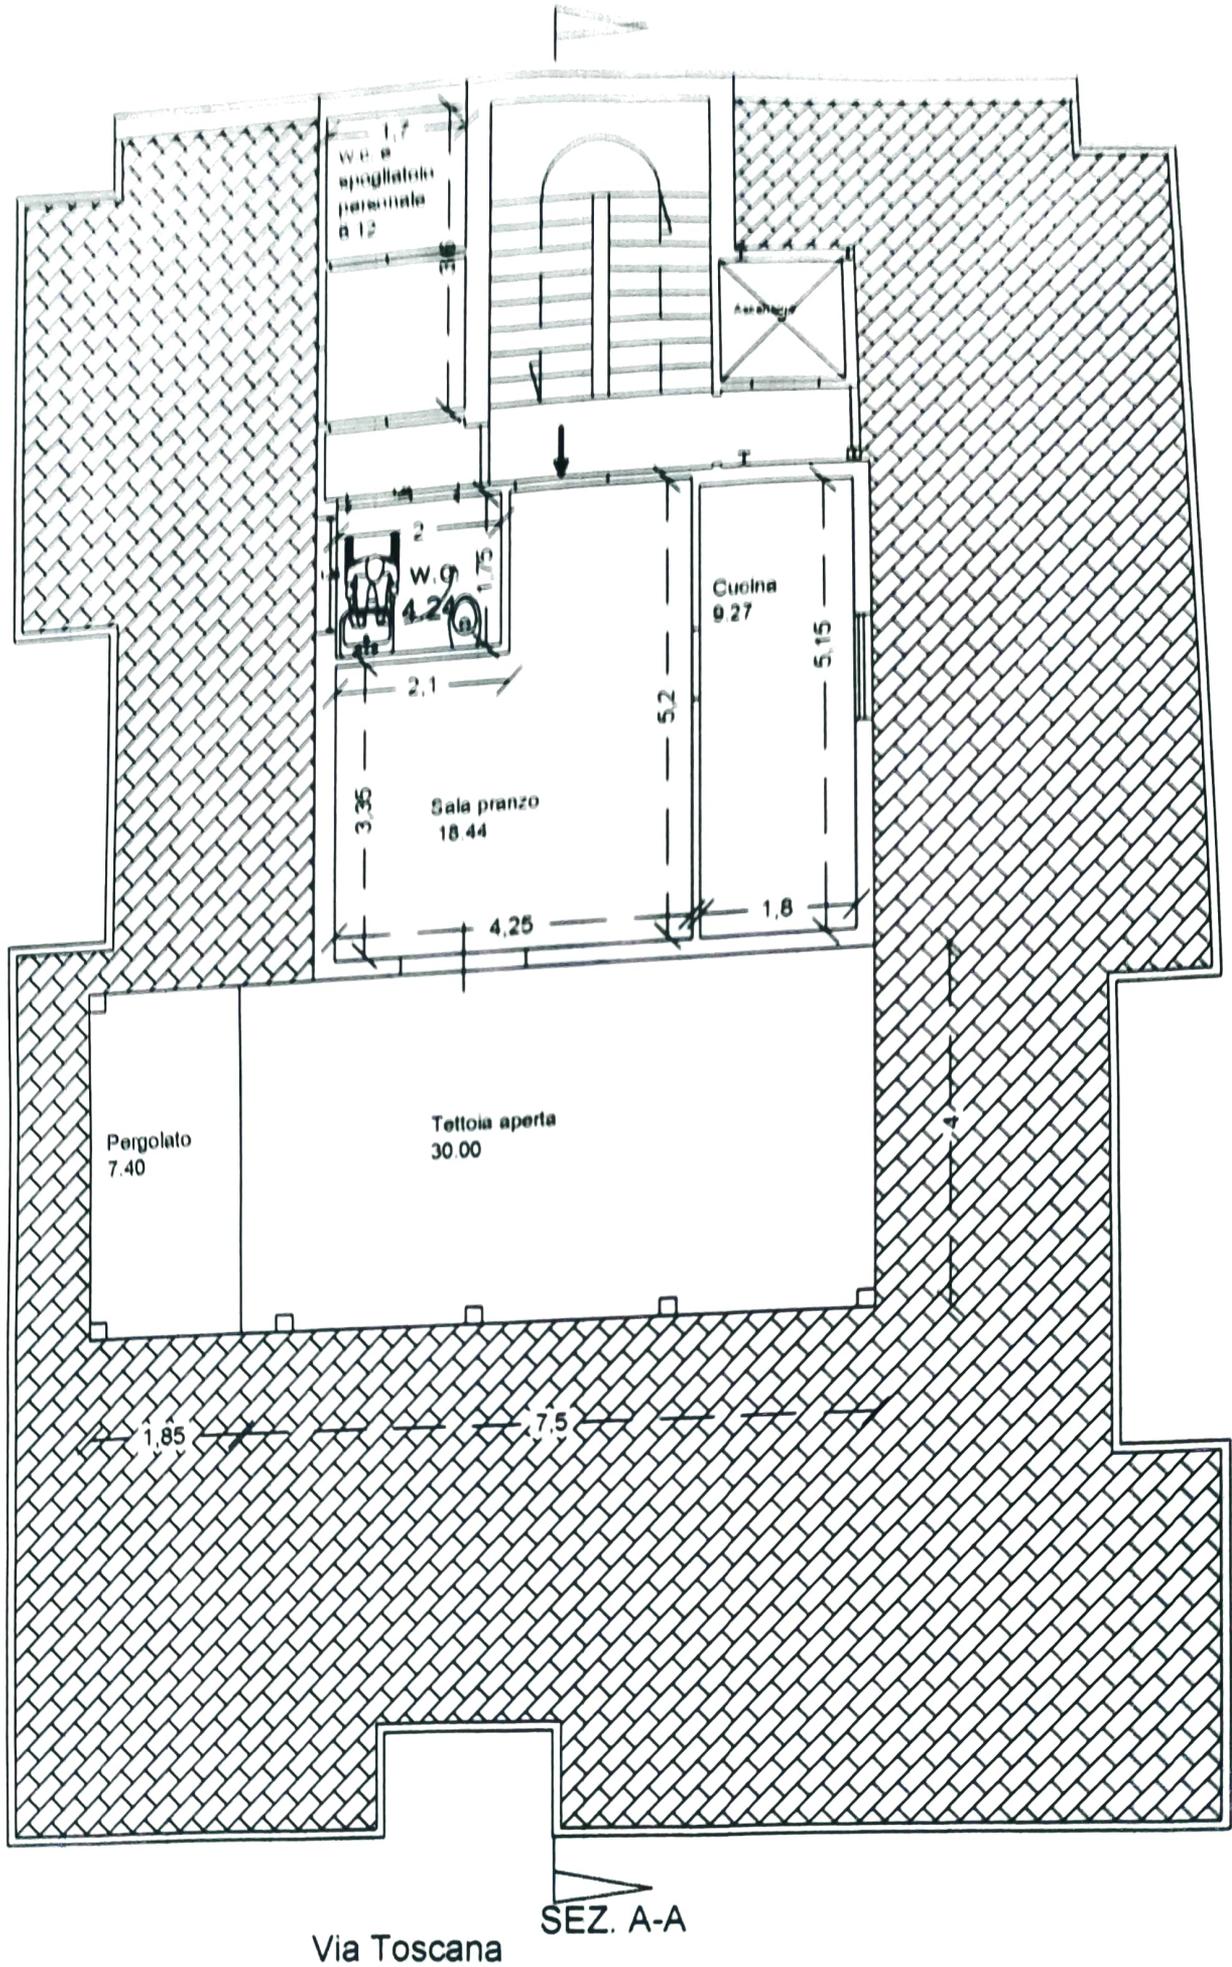


Via Toscana

SEZ. A-A


PIANTA PIANO SECONDO - STATO DI PROGETTO

Via Riccardo Lombardi


Via Pio La Torre

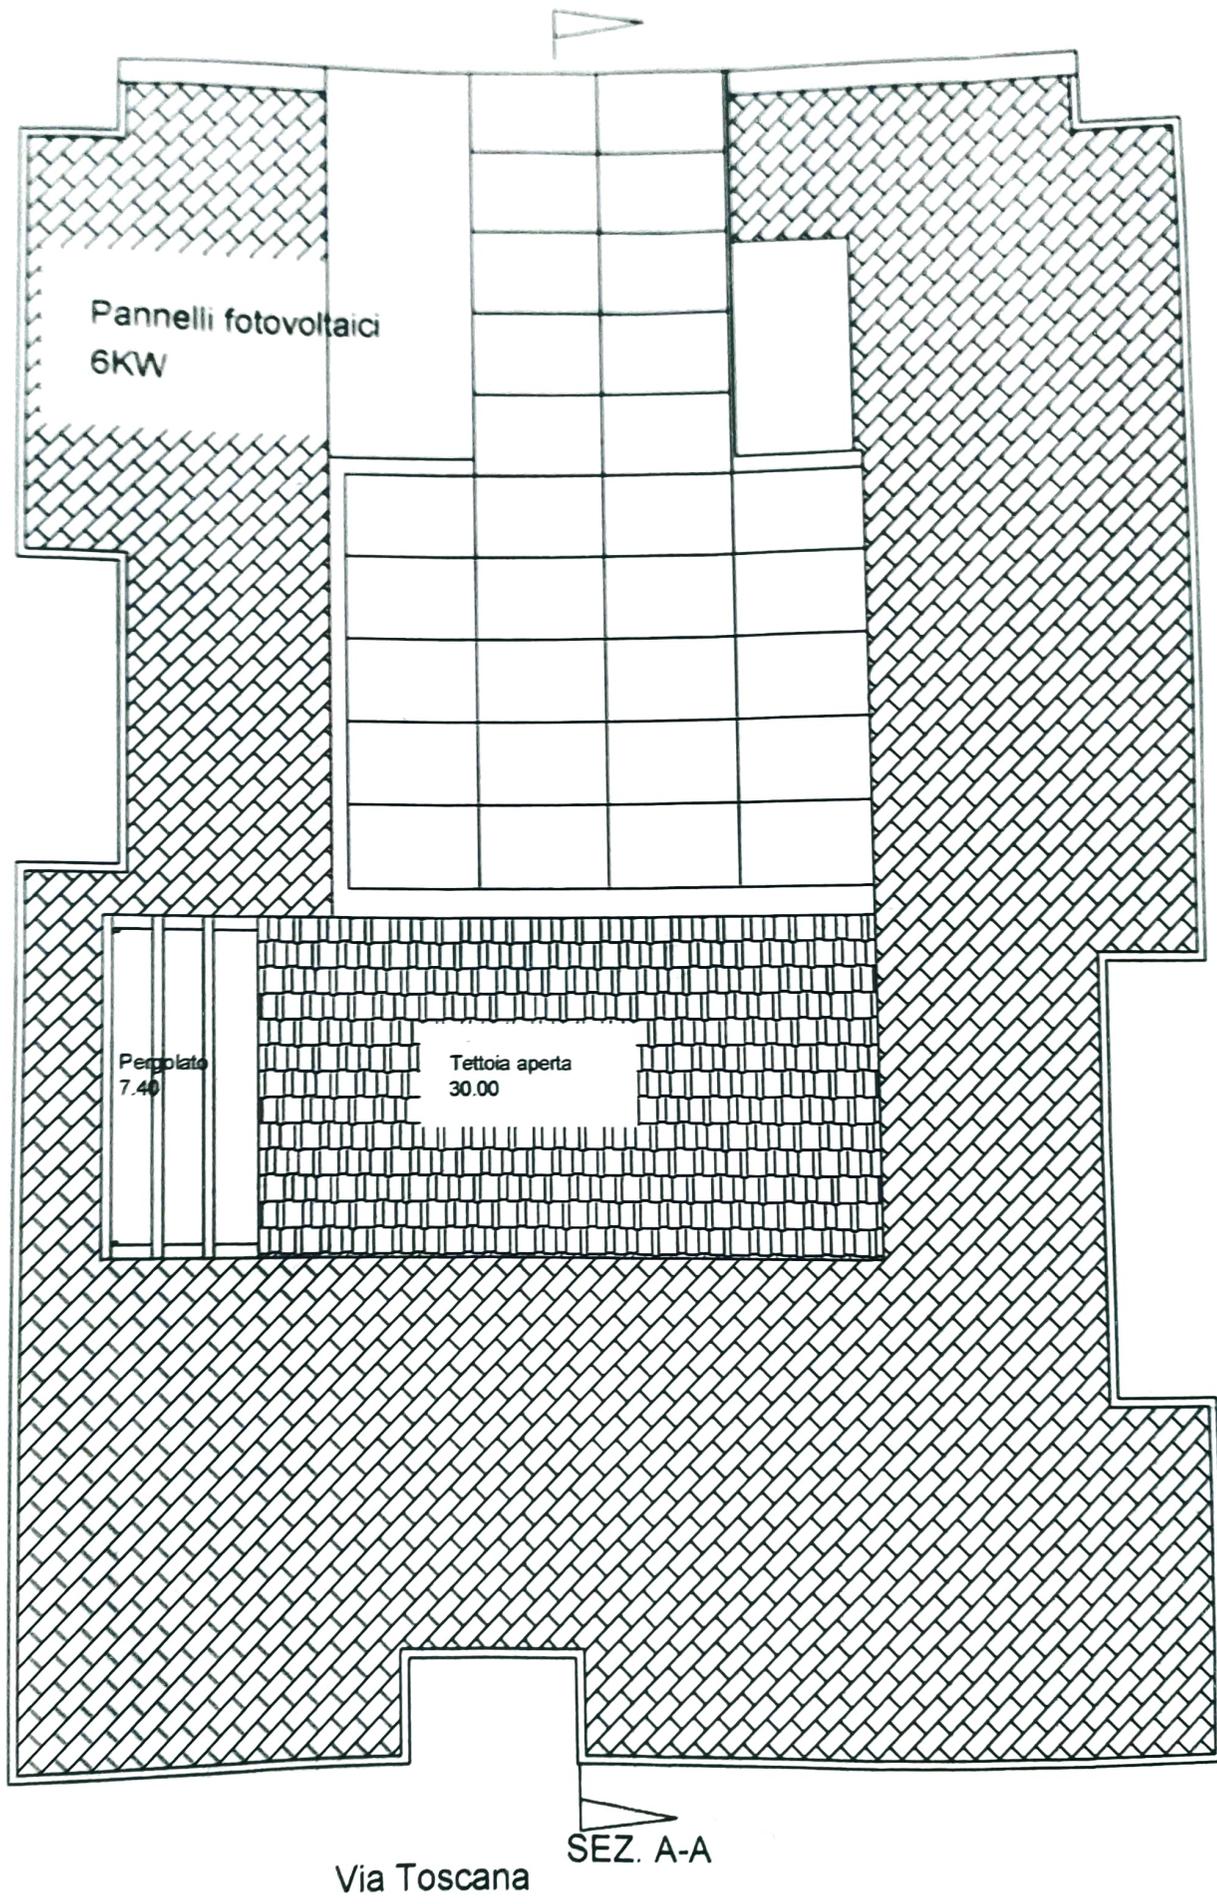


PIANTA COPERTURA - STATO DI PROGETTO

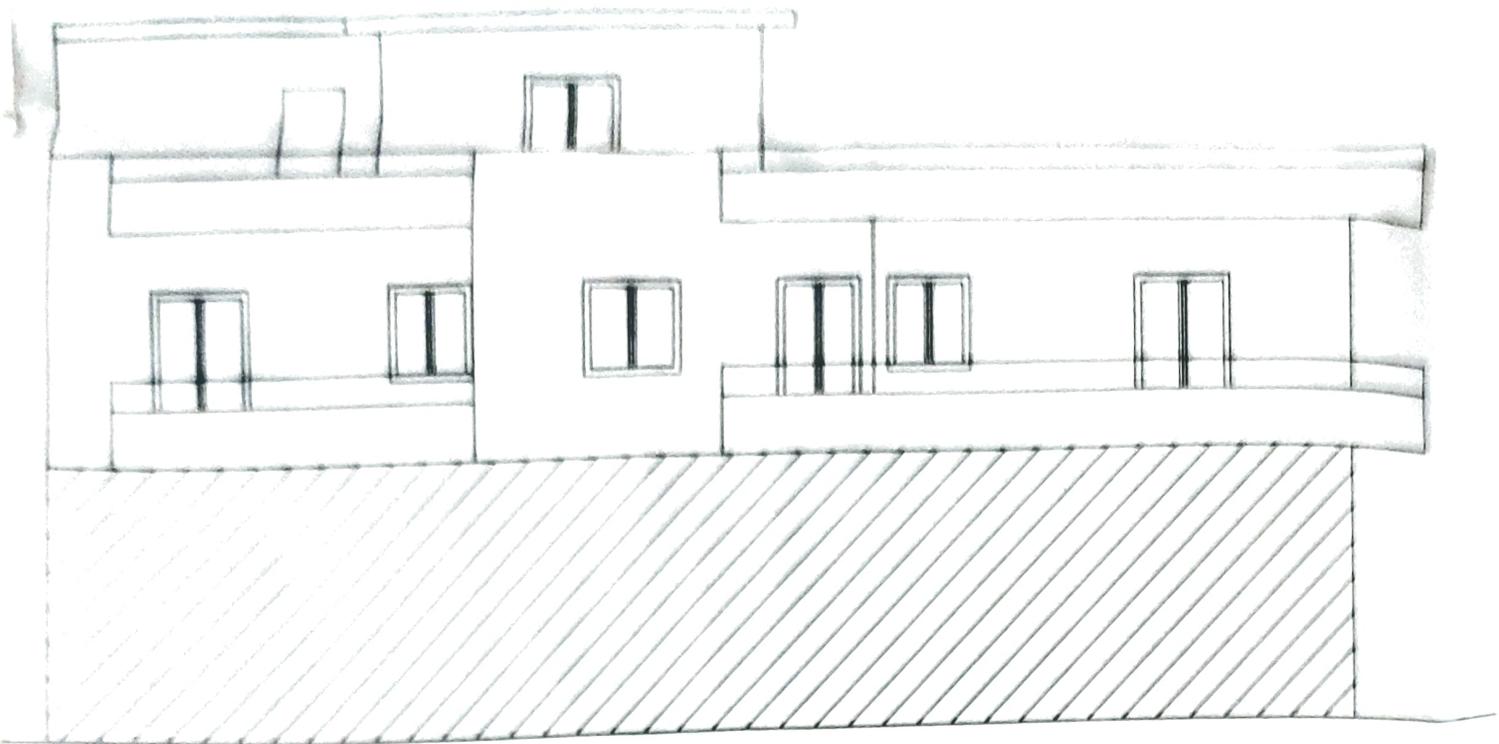


PROSPETTO VIA RICCARDO LOMBARDI - STATO DI FATTO

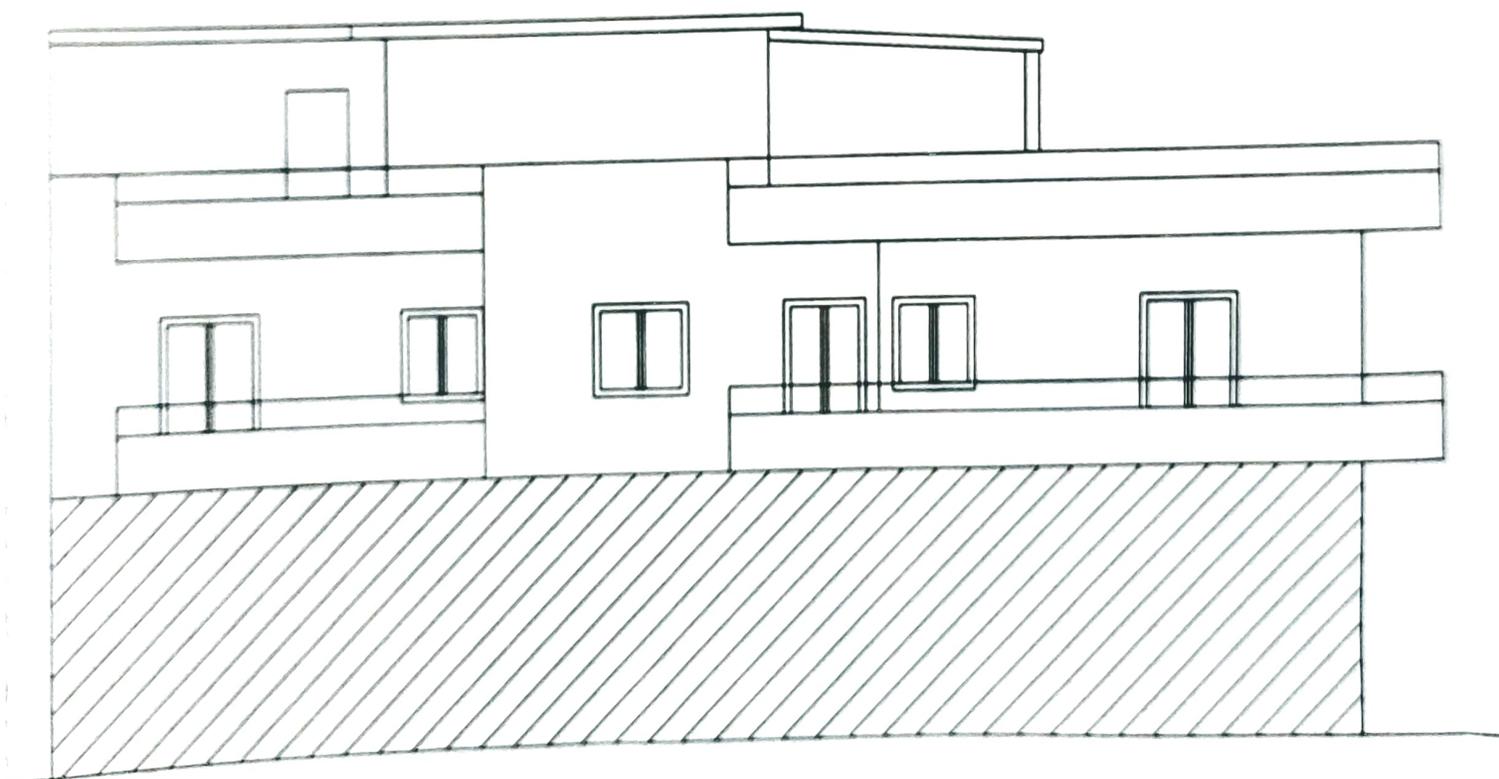


PROSPETTO VIA RICCARDO LOMBARDI - STATO DI PROGETTO

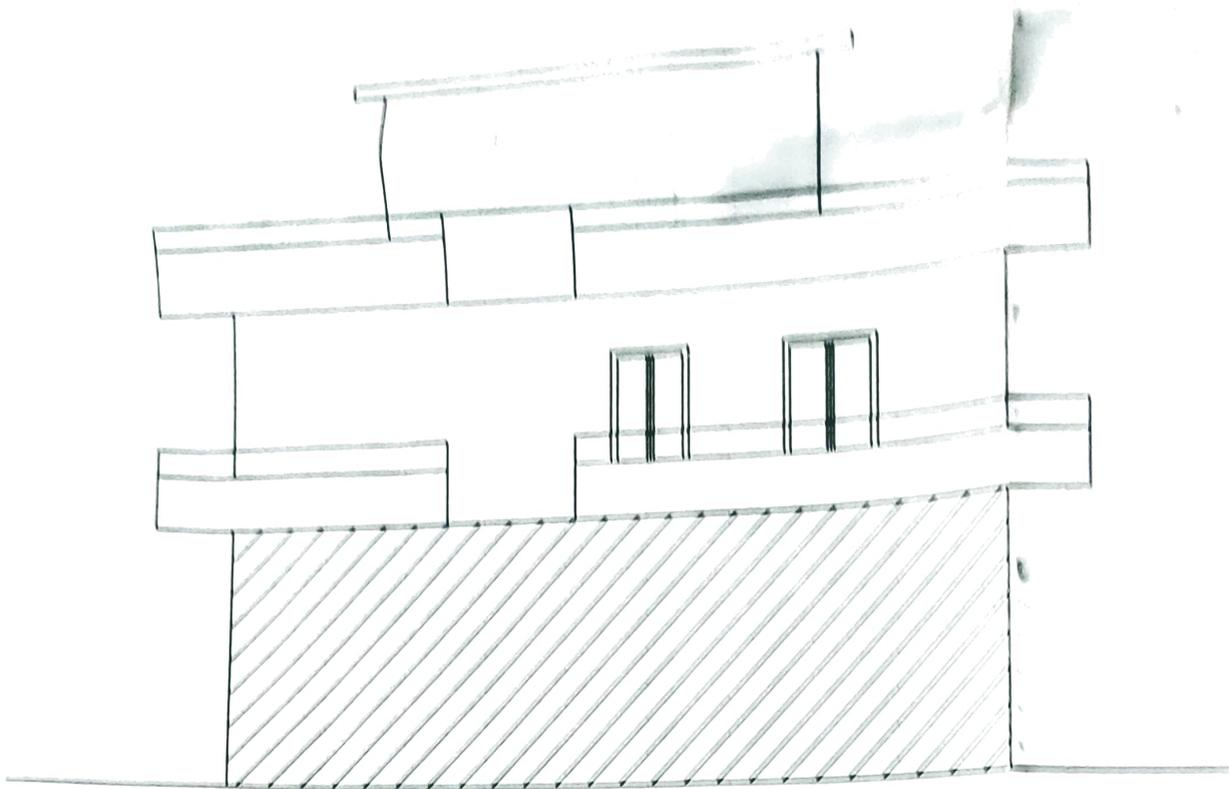


PROSPETTO VIA TOSCANA - STATO DI FATTO

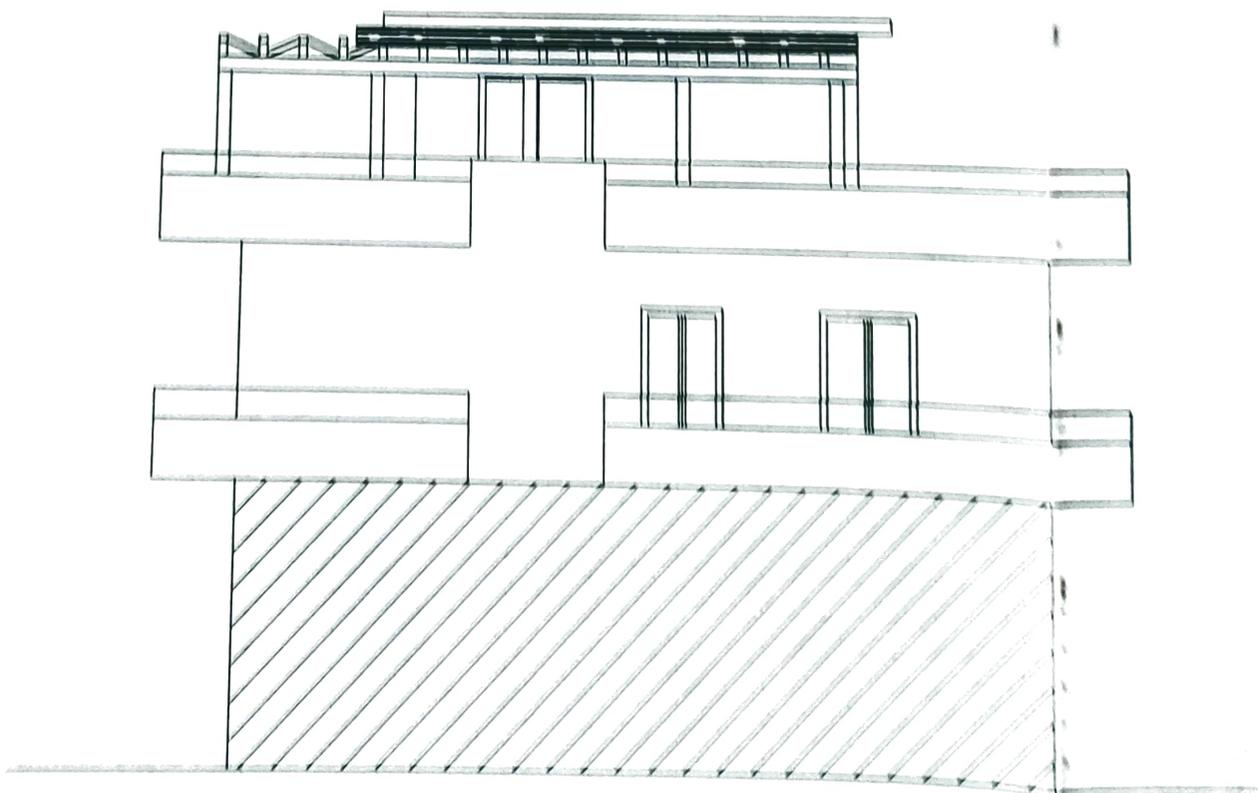


PROSPETTO VIA TOSCANA - STATO DI PROGETTO

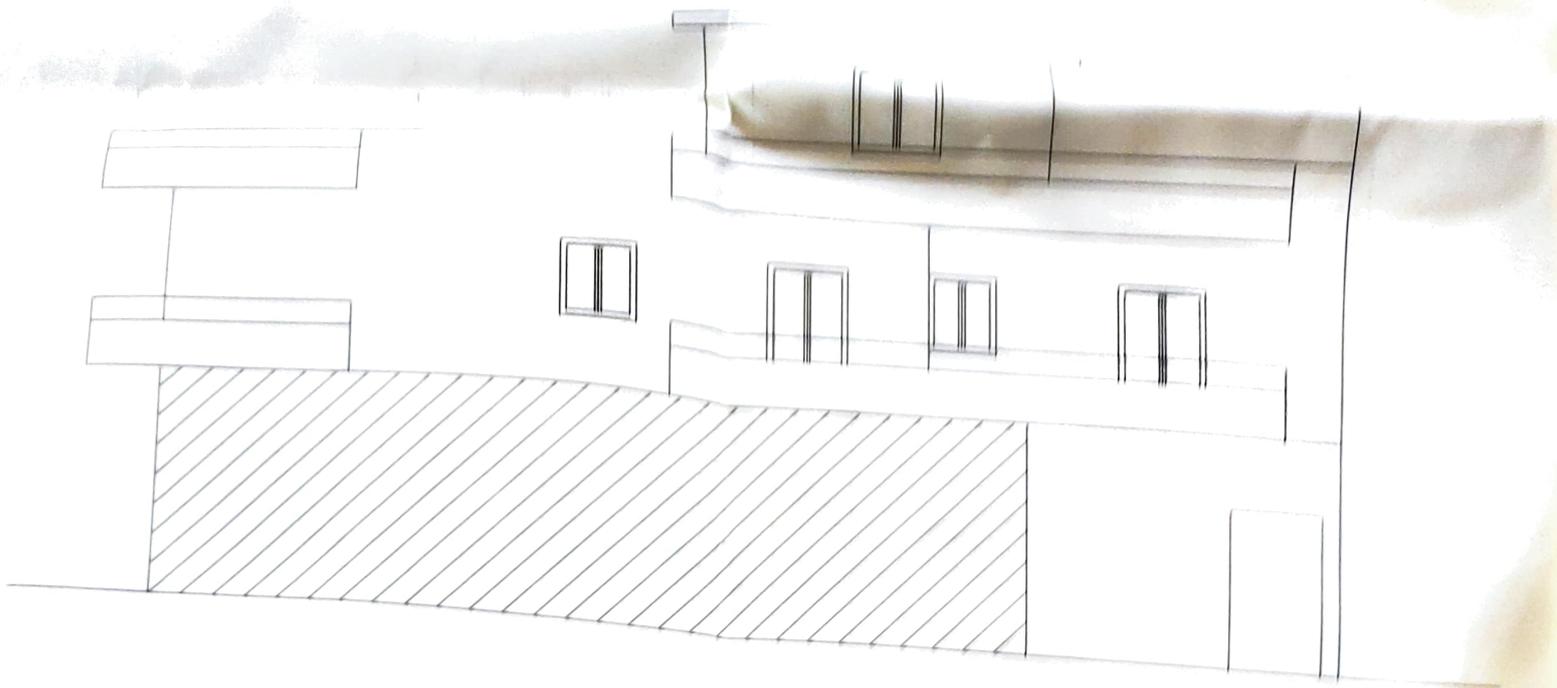


PROSPETTO VIA PIO LA TORRE - STATO DI FATTO

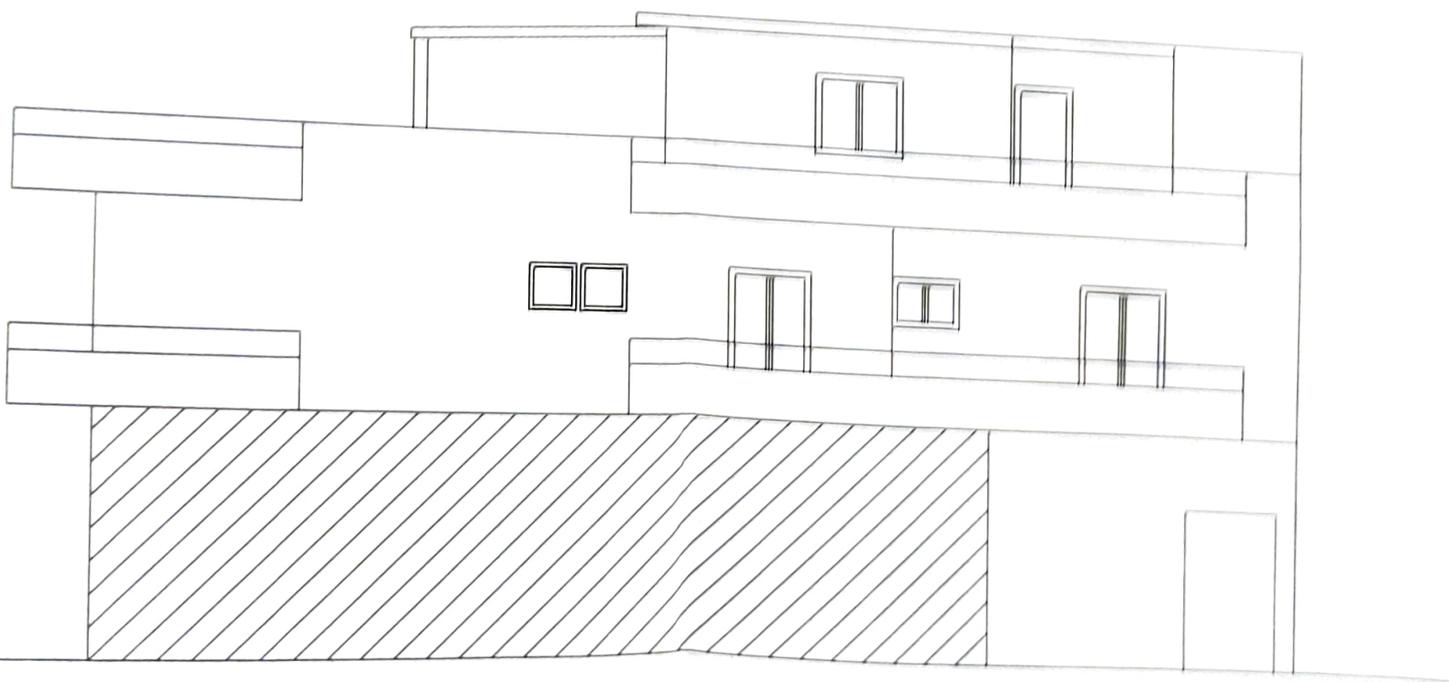

PROSPETTO VIA PIO LA TORRE - STATO DI PROGETTO

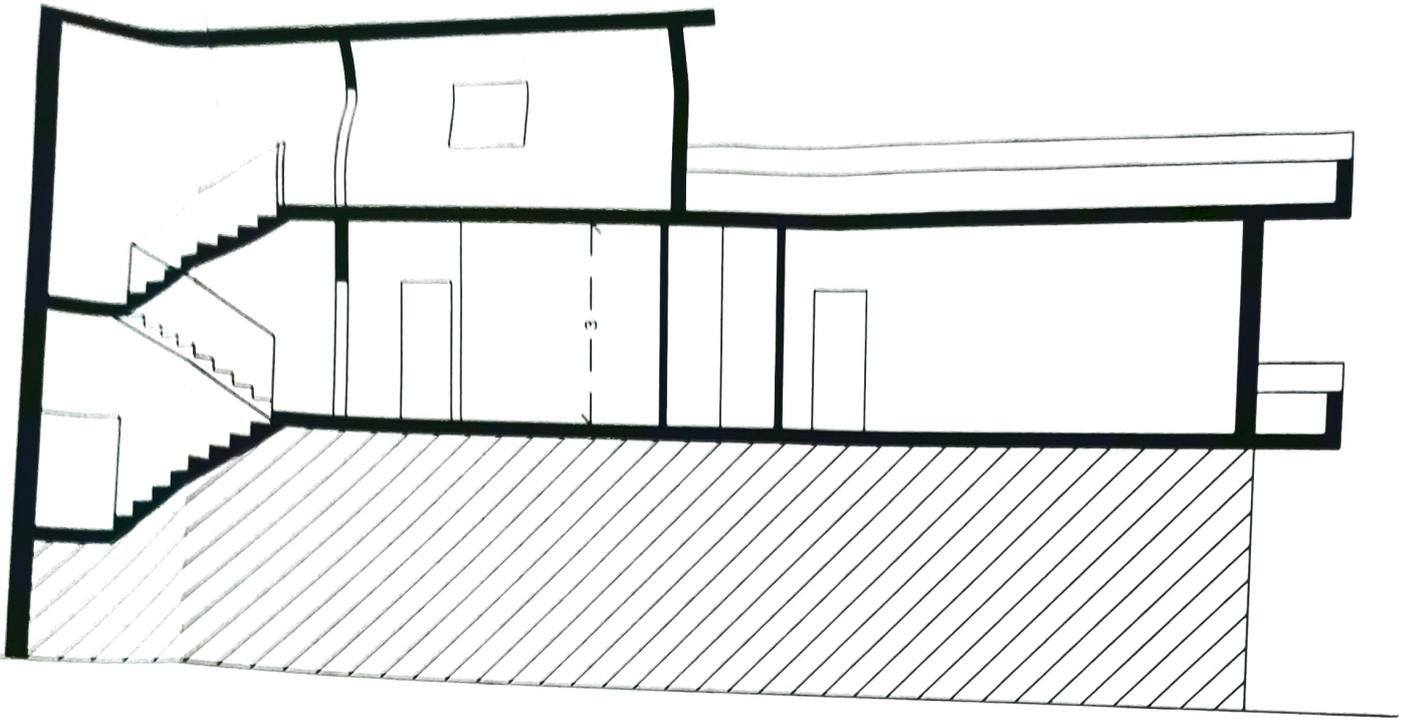

SEZIONE A-A- STATO DI FATTO

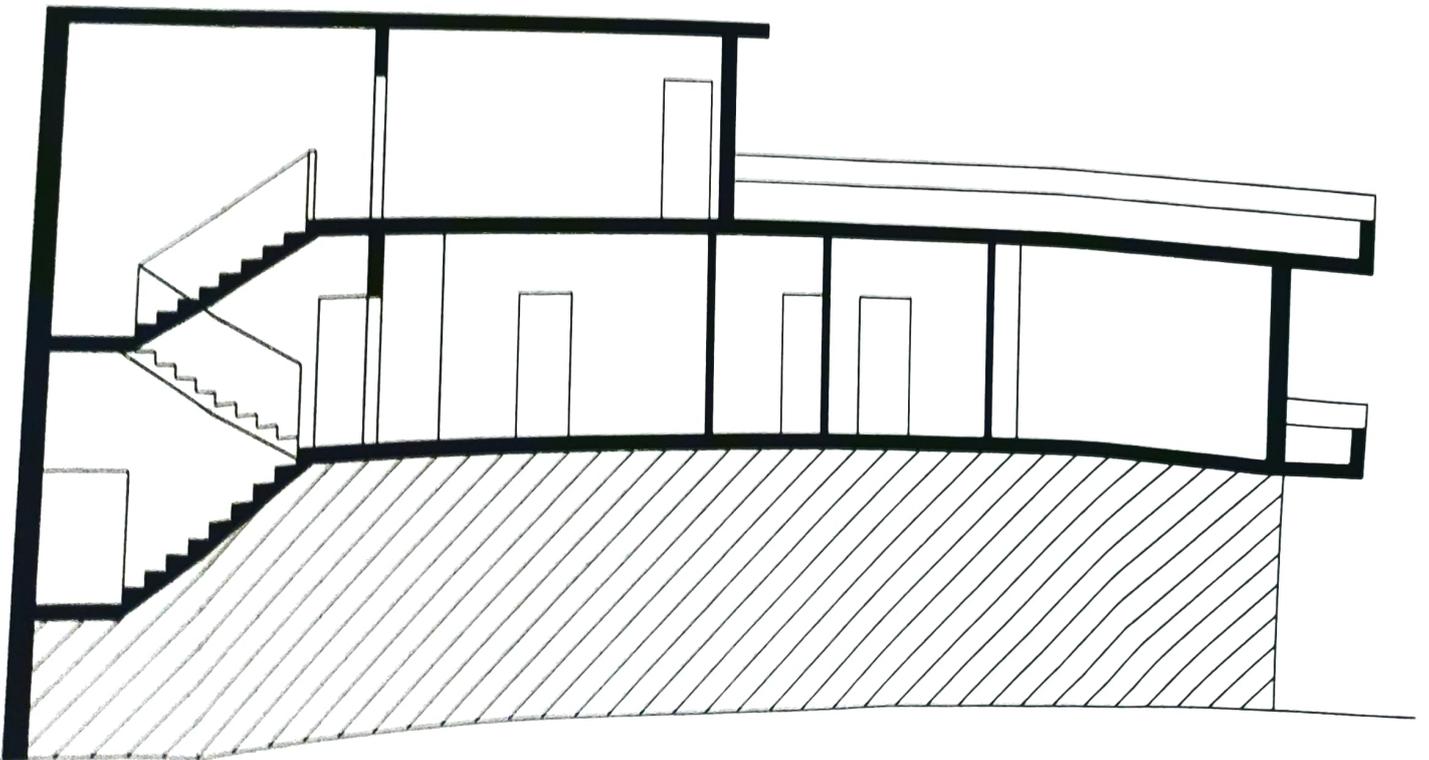

SEZIONE A-A- STATO DI PROGETTO