


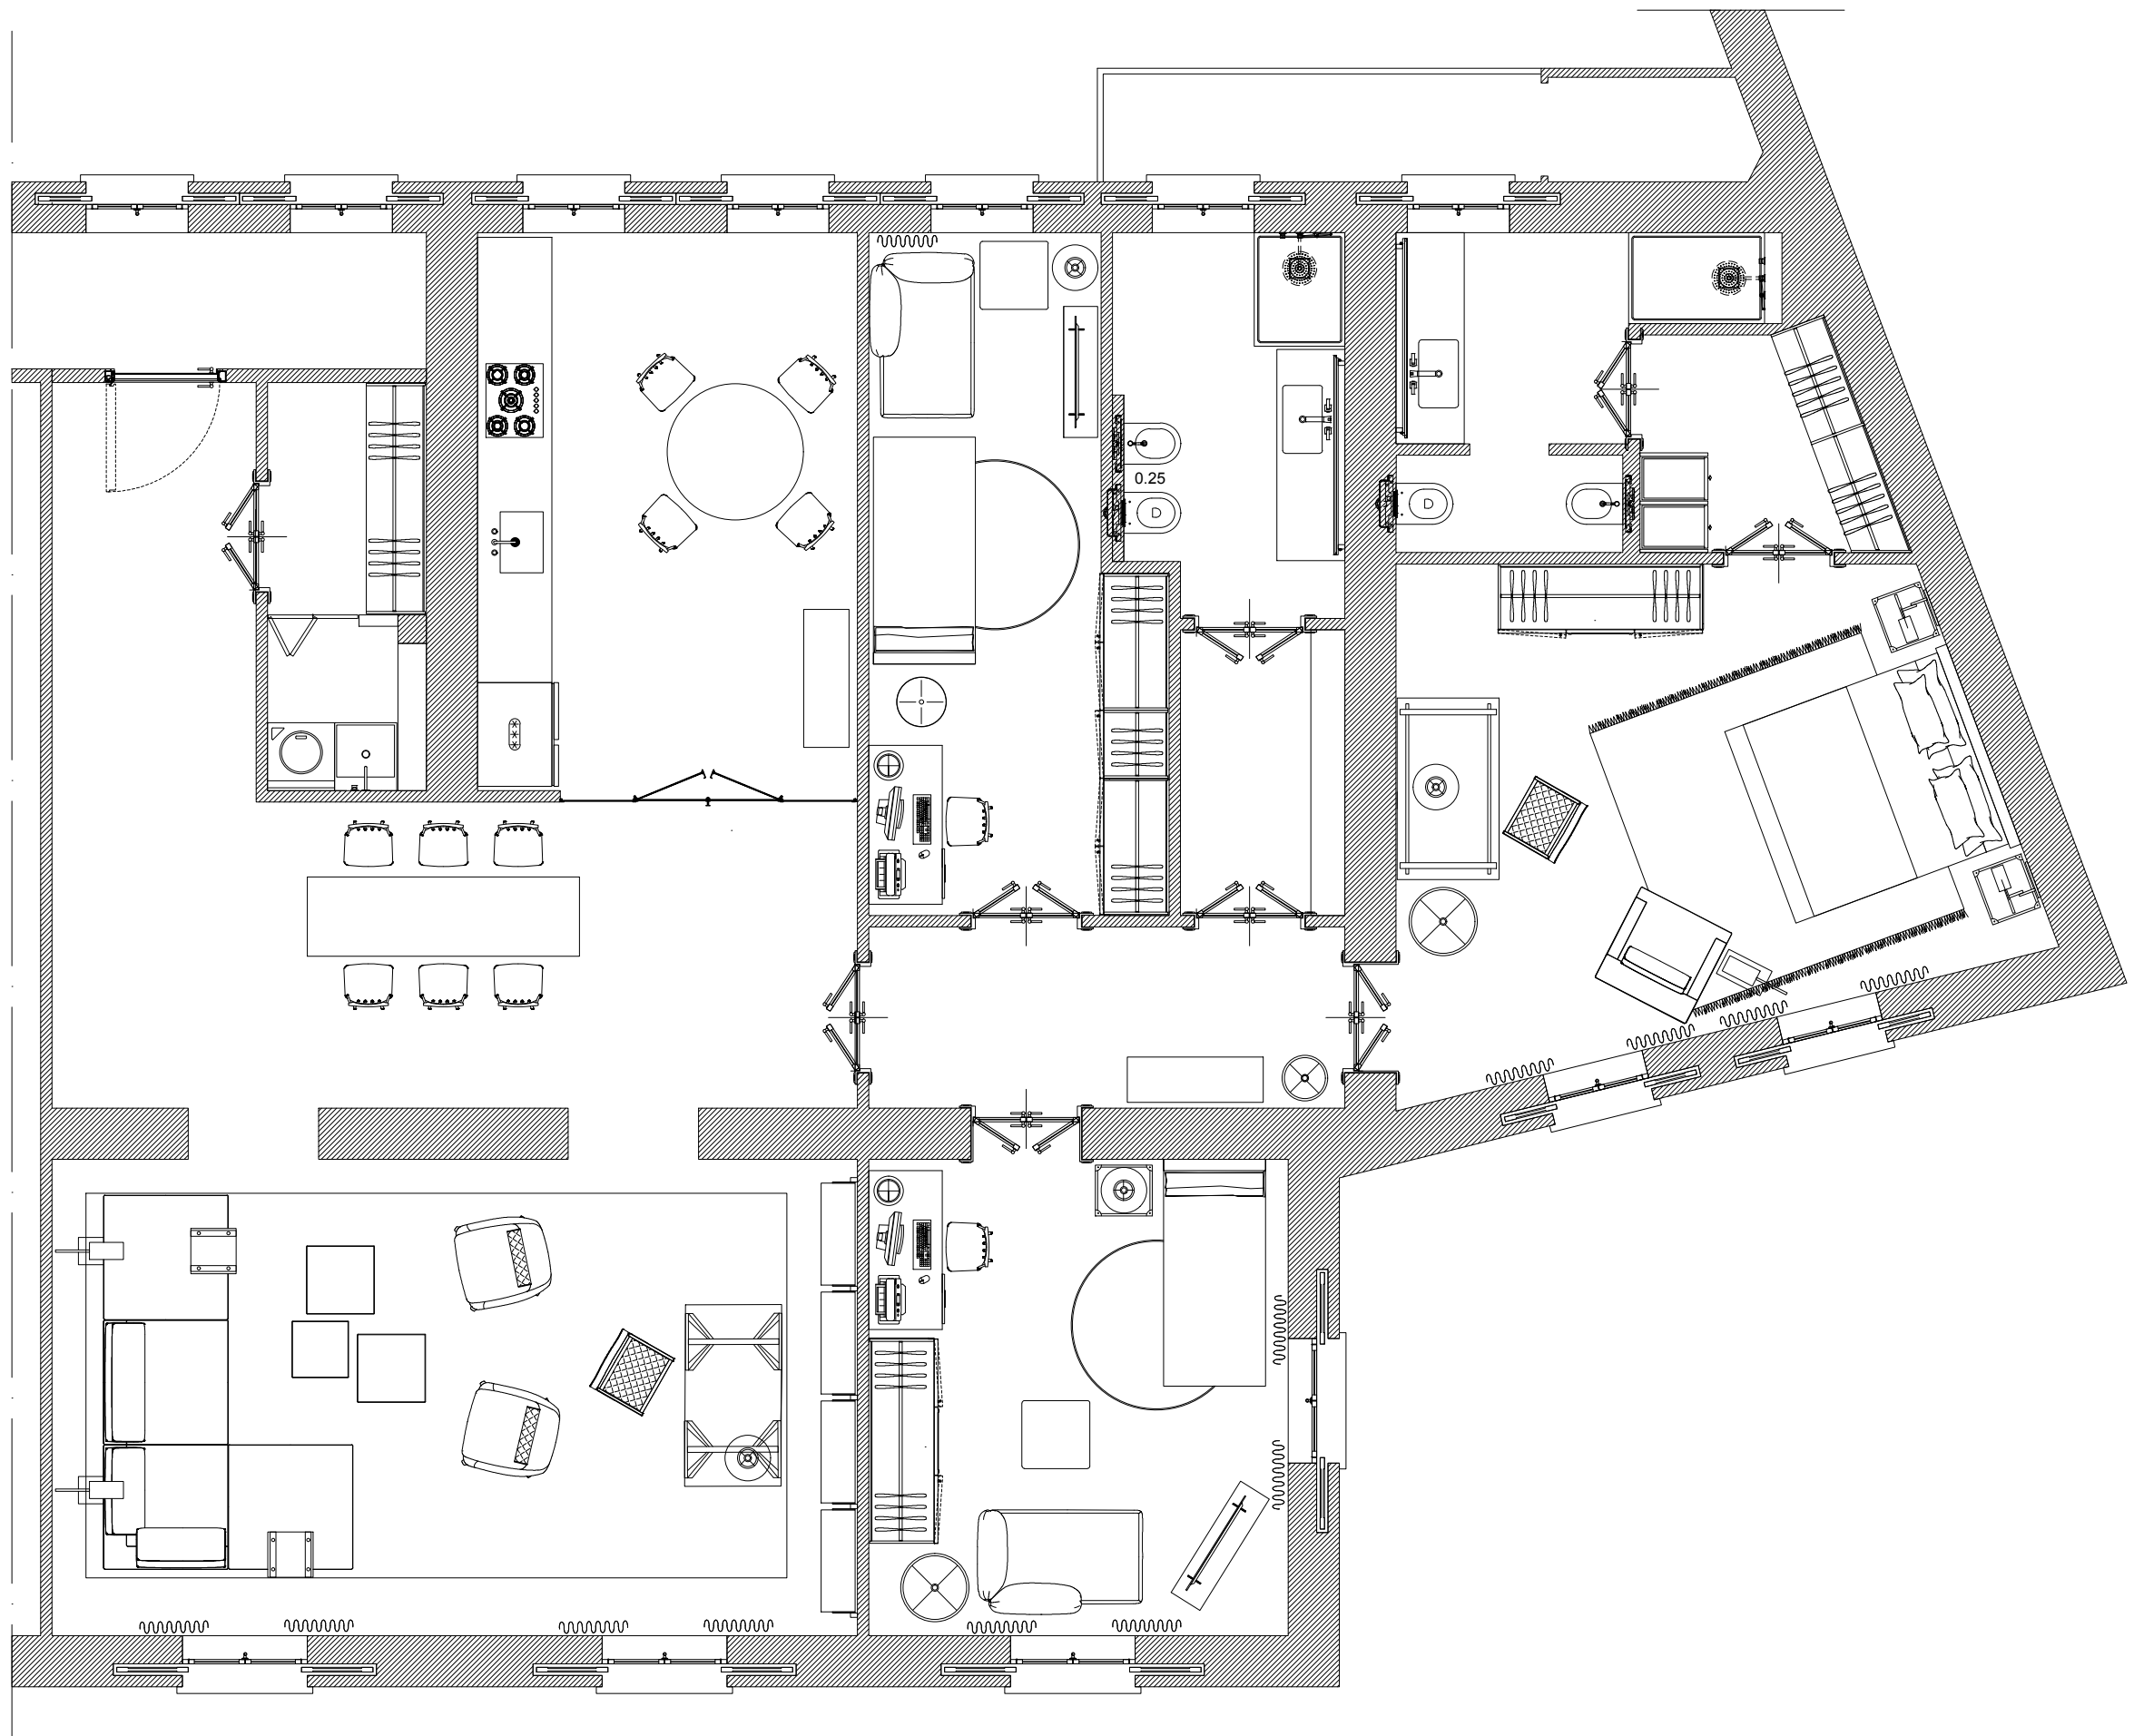

committente:

descrizione progetto:

tav. n°:

scala:

rev.:

data:

note: