


**Agenzia delle Entrate**  
**CATASTO FABBRICATI**  
**Ufficio Provinciale di**  
**Benevento**

Dichiarazione protocollo n. BN0157091 del 20/11/2014  
Planimetria di u.i.u. in Comune di San Giorgio Del Sannio  
Via Ginestrelle civ. SNC

|                           |                         |
|---------------------------|-------------------------|
| Identificativi Catastali: | Compilata da:           |
| Sezione:                  | Carolla Giovanni        |
| Foglio: 24                | Iscritto all'albo:      |
| Particella: 448           | Geometri                |
| Subalterno: 7             | Prov. Benevento N. 1669 |

Scheda n. 1      Scala 1:200

**Piano Primo**  
H= 2,90

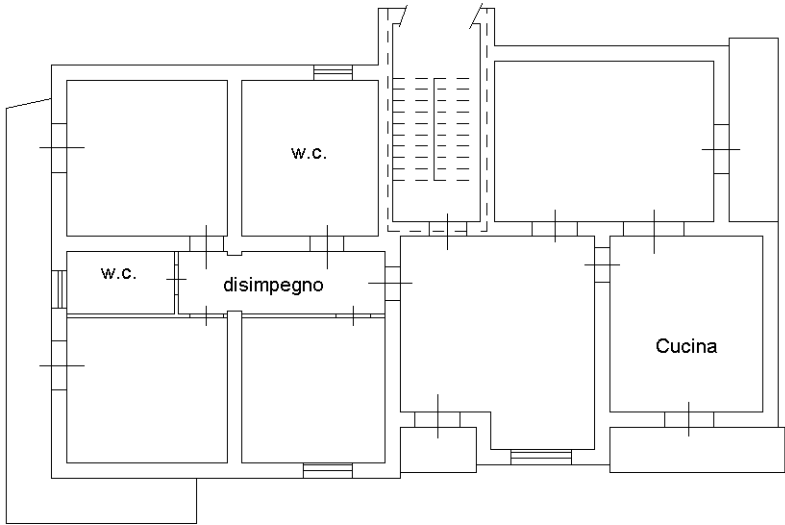

Catasto dei Fabbricati - Situazione al 23/01/2015 - Comune di SAN GIORGIO DEL SANNIO (H894) - < Foglio: 24 - Particella: 448 - Subalterno: 7 >  
VIA GINESTRELLE SNC piano: 1;

10 metri

Ultima planimetria in atti