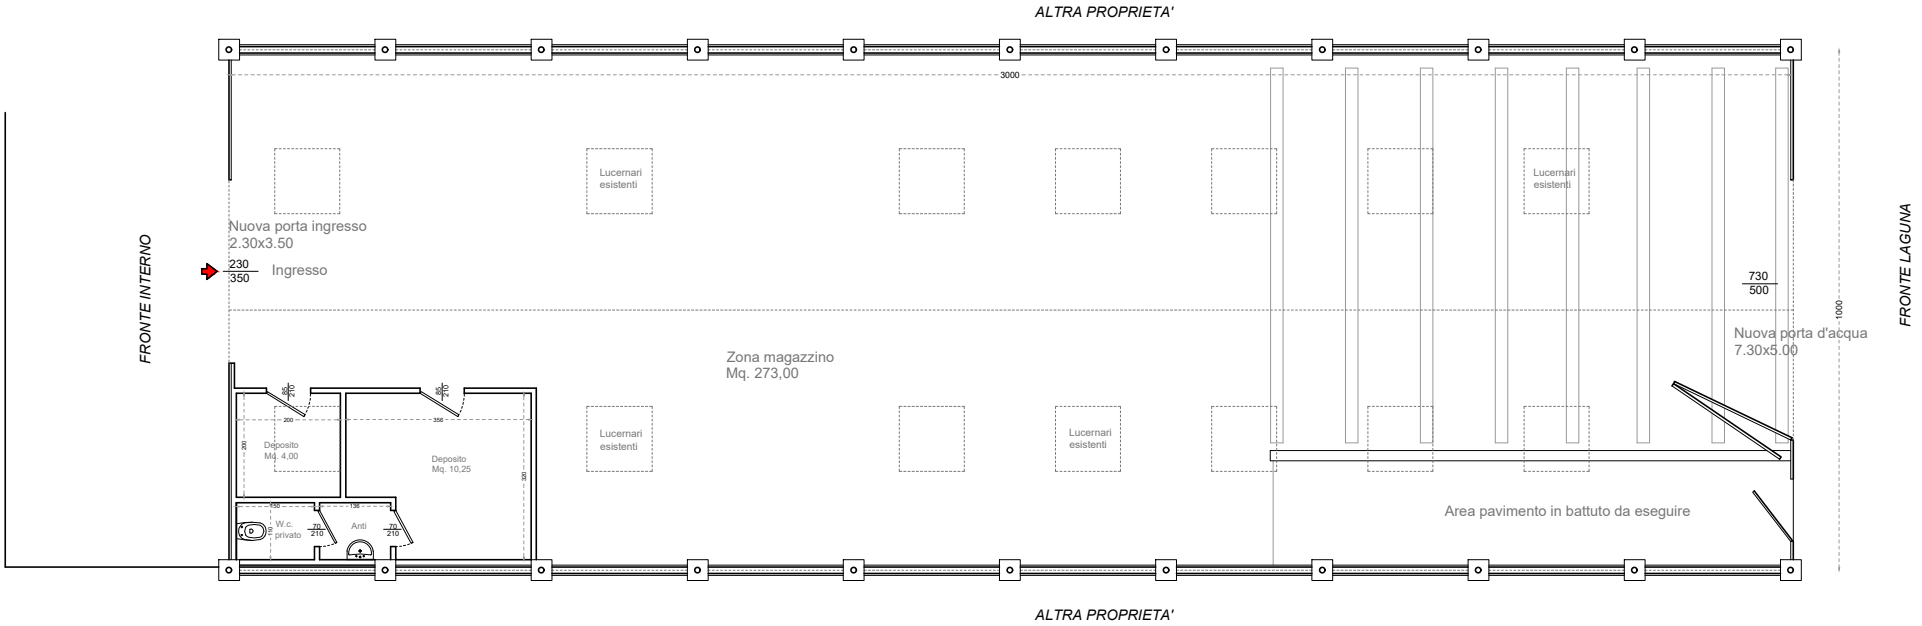
ALTRA PROPRIETA'
FRONTE INTERNO
FRONTE LAGUNA
3000
1000
Lucernari esistenti
Lucernari esistenti
Lucernari esistenti
Lucernari esistenti
Nuova porta ingresso
2.30x3.50
230
350
Ingresso
730
500
Nuova porta d'acqua
7.30x5.00
Zona magazzino
Mq. 273,00
Deposito
Mq. 4,00
Deposito
Mq. 10,25
W.C.
privato
Anti
Area pavimento in battuto da eseguire
ALTRA PROPRIETA'