
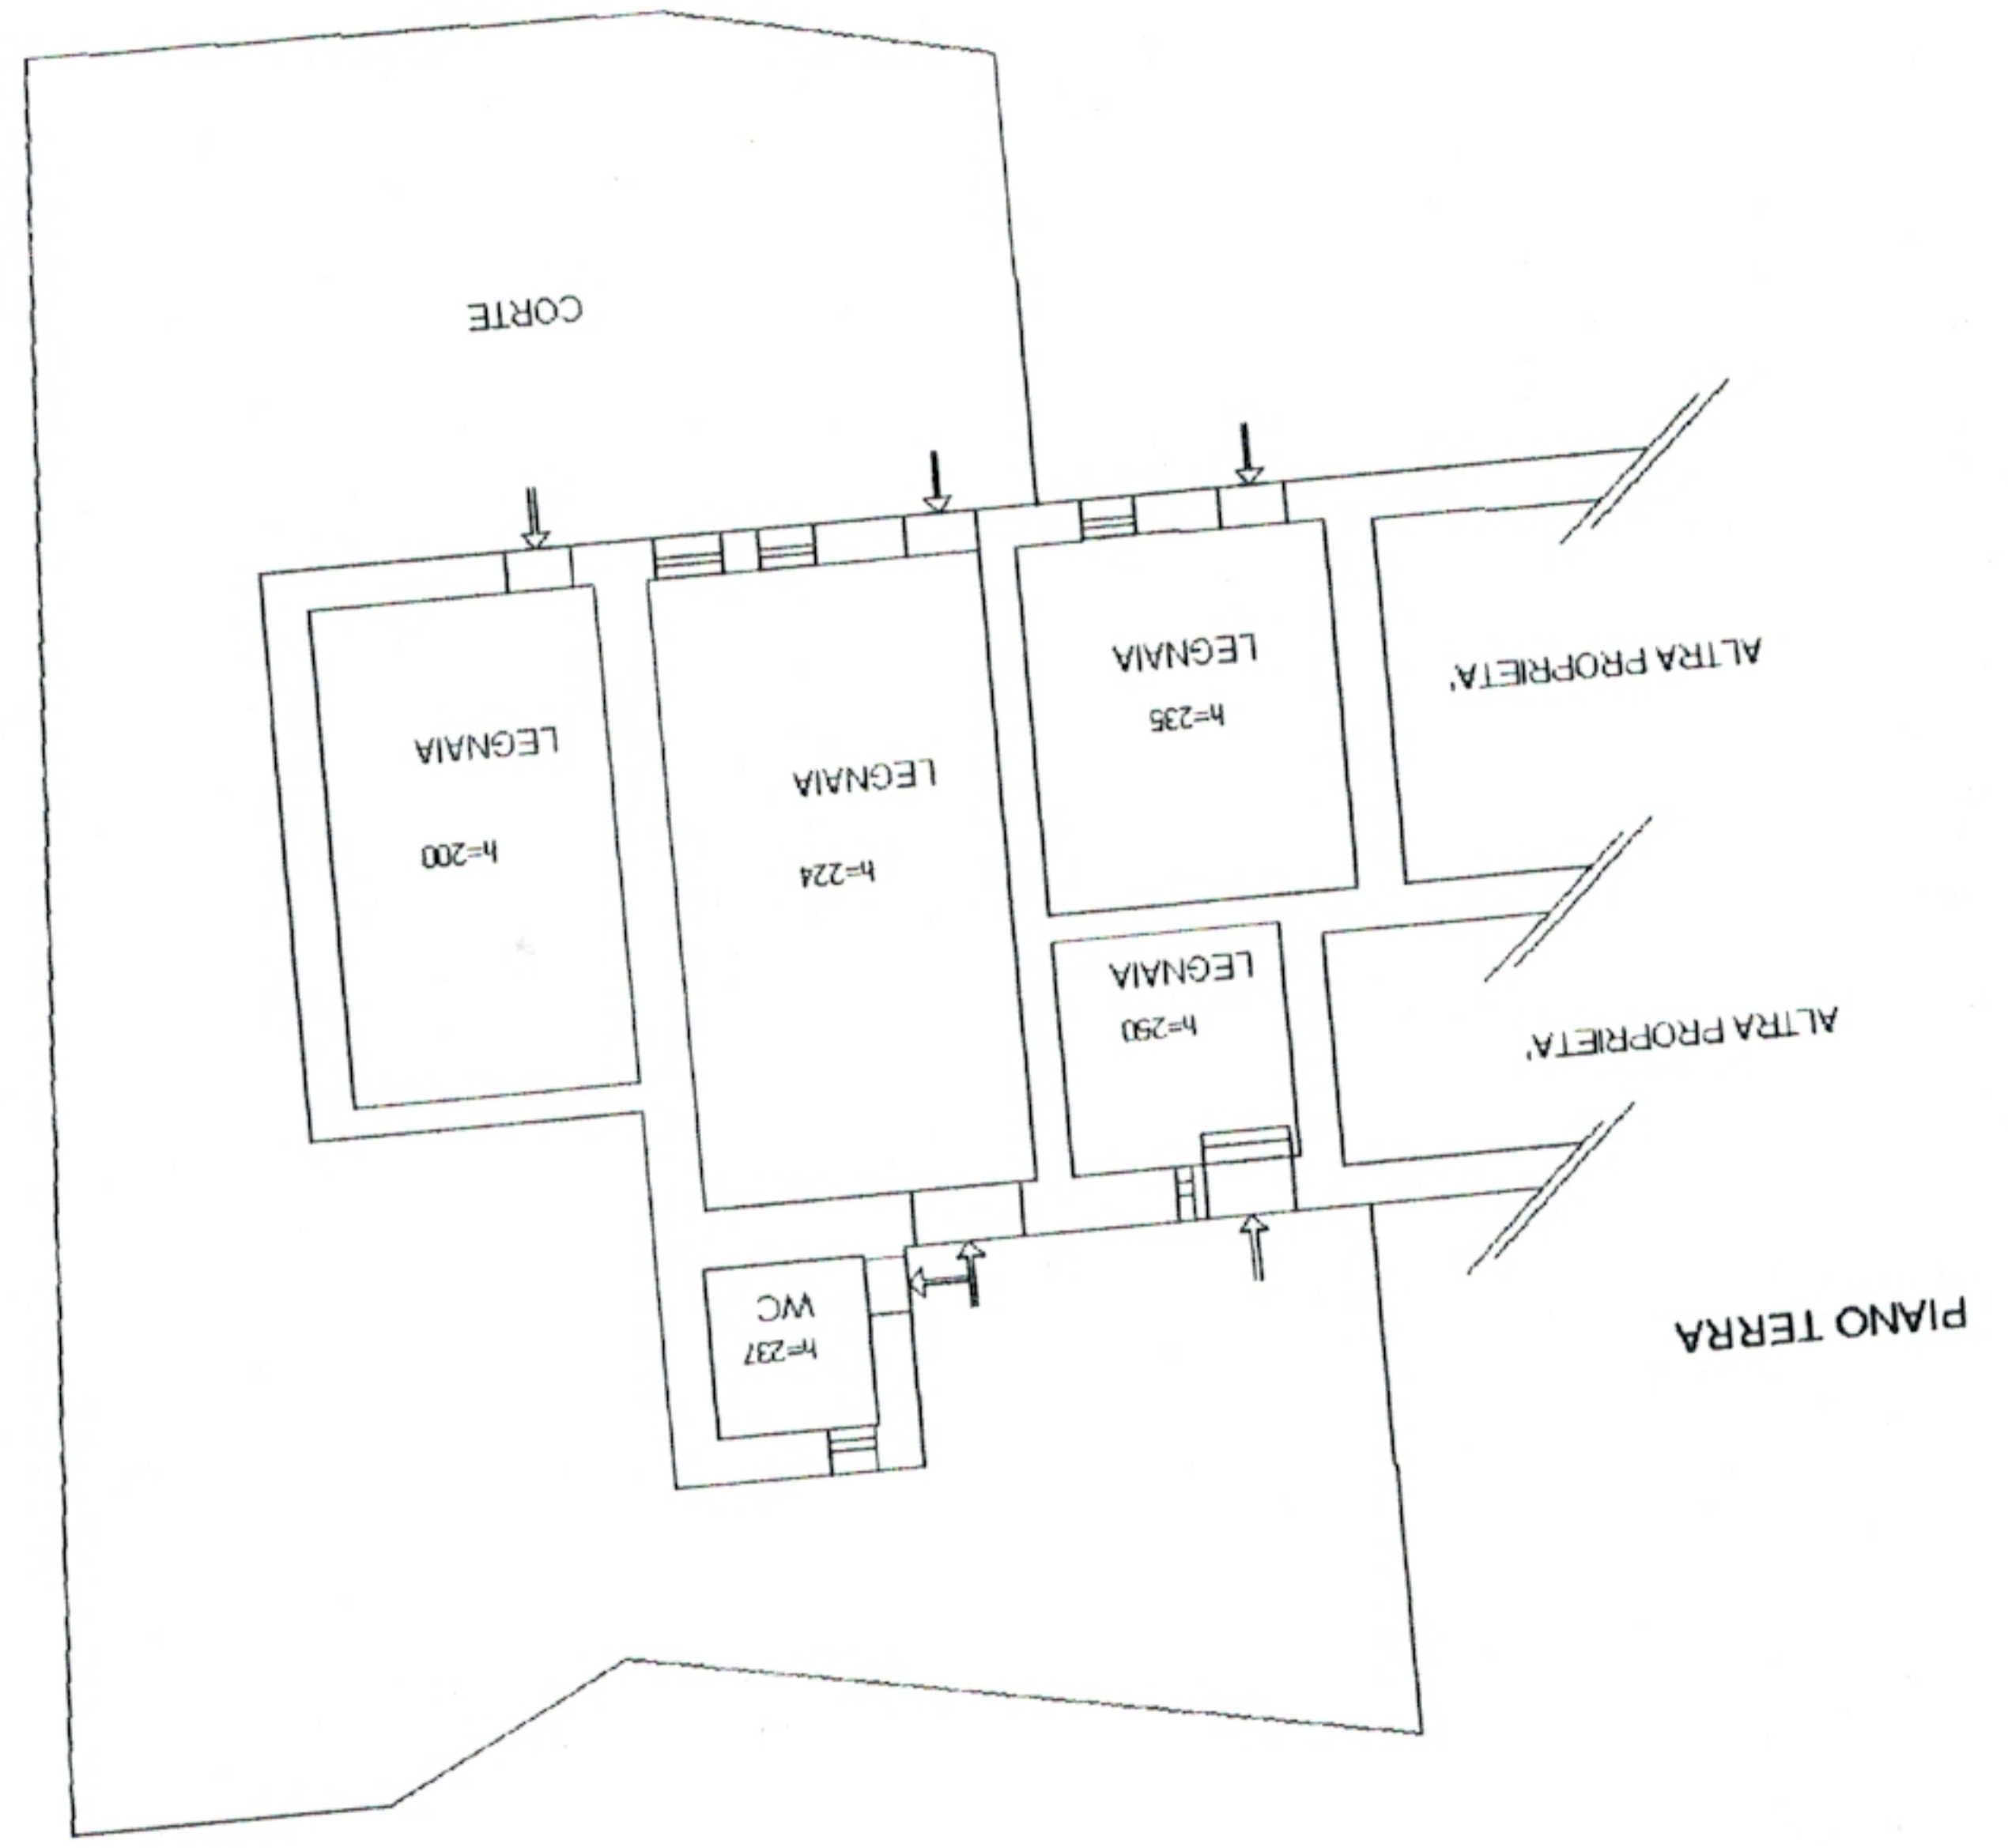
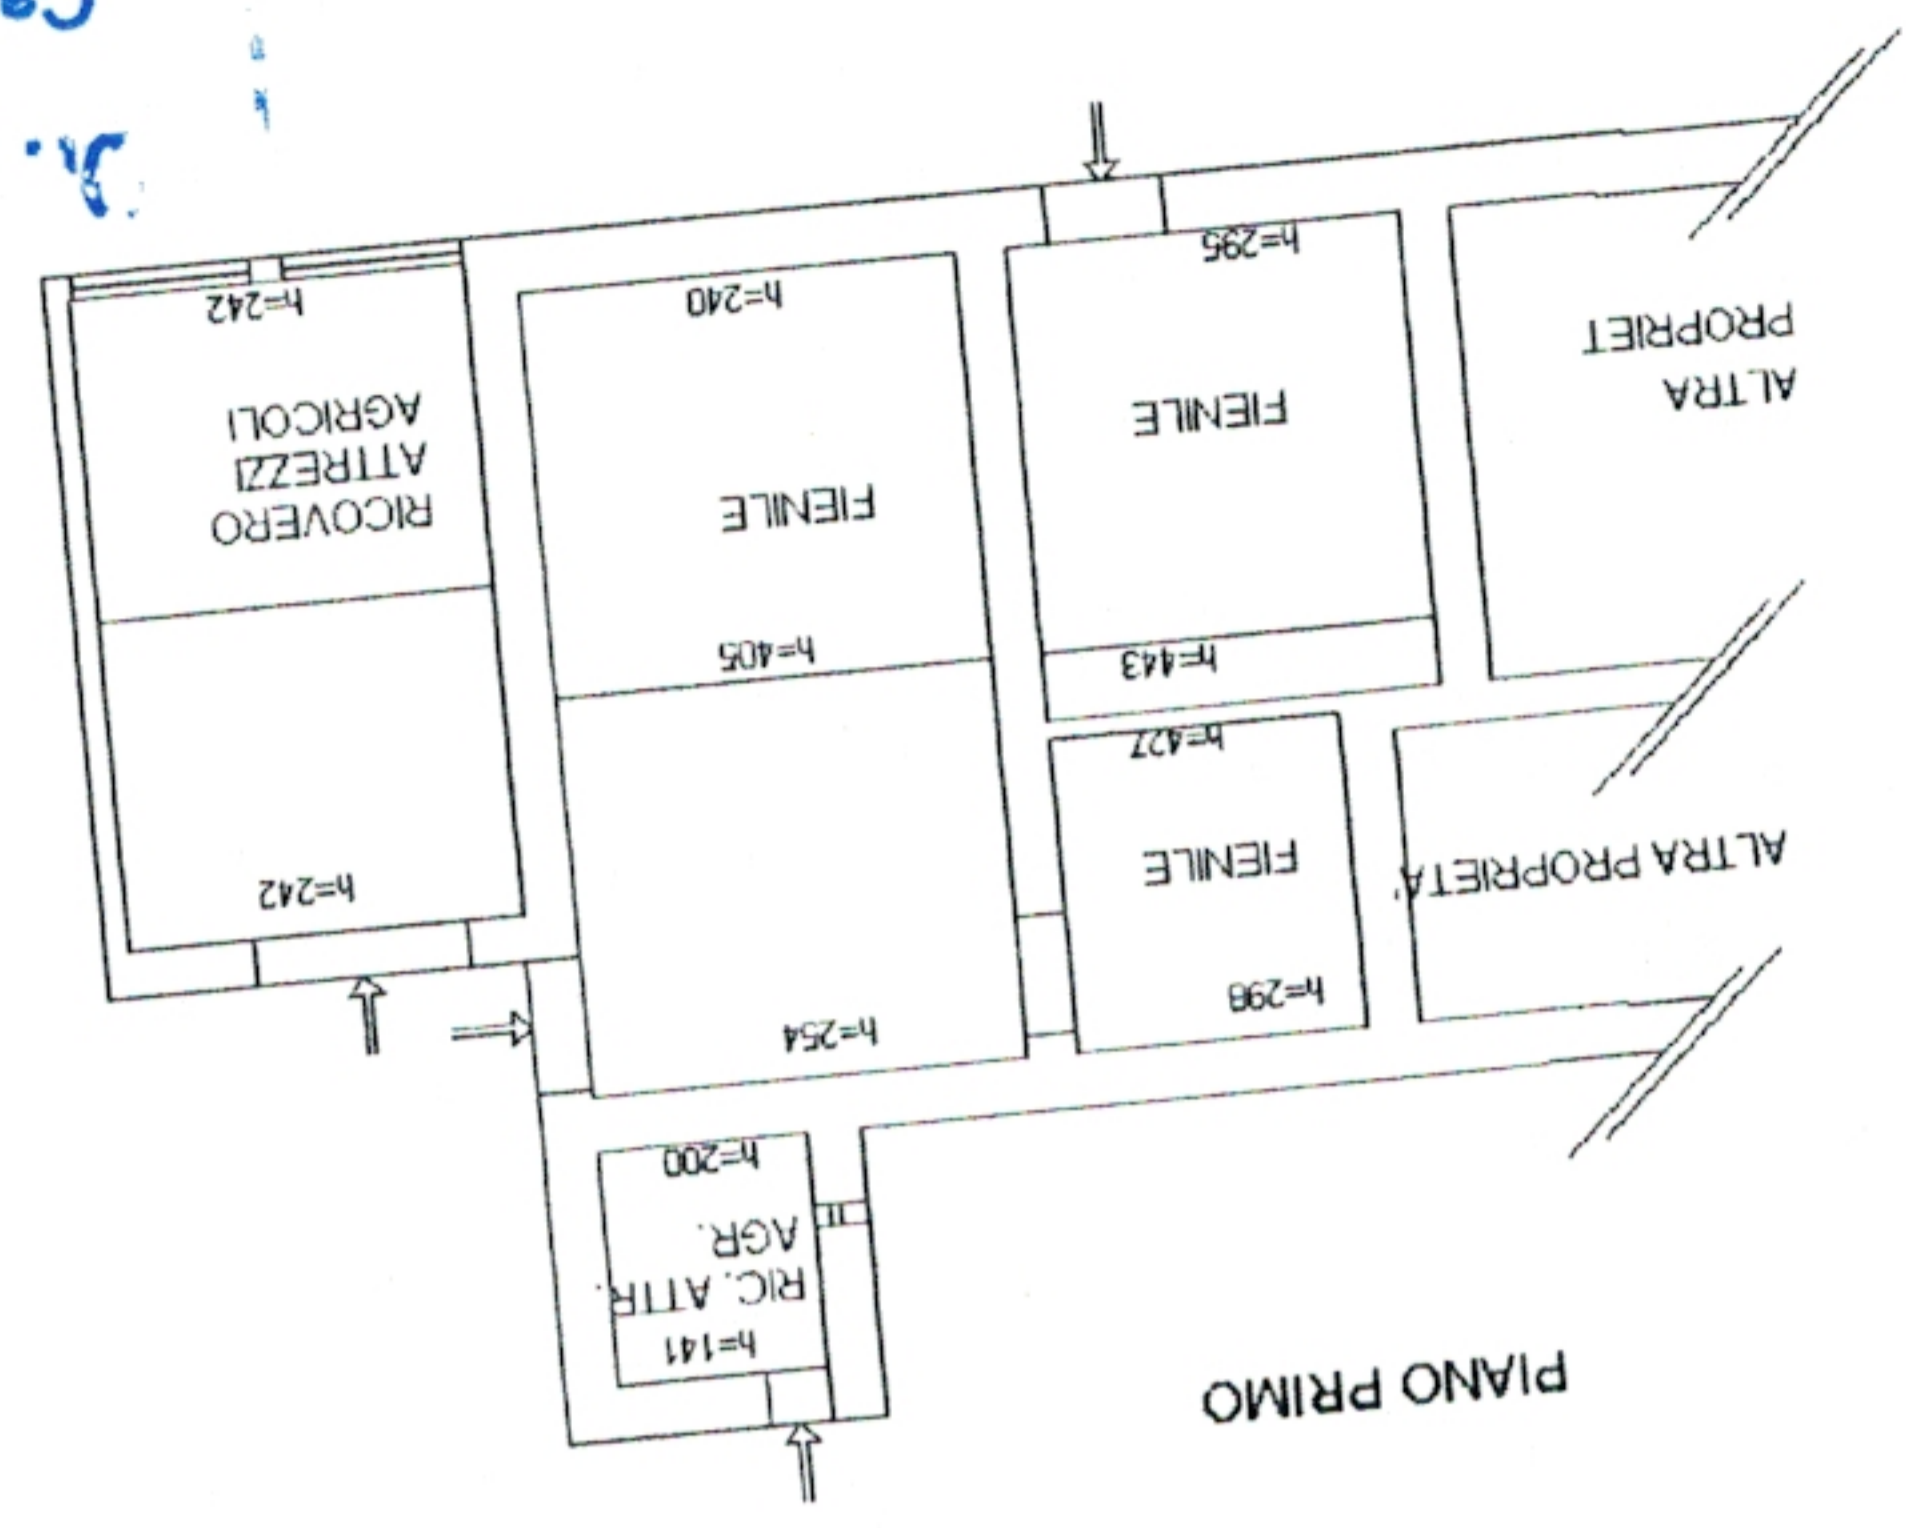


Ing. GIUSEPPE RAIMONDI
 Via Calzavocchio n. 6
 Casalecchio di Reno BOLOGNA
 iscritto all'Albo Ingegneri di Bologna
 n. 2648

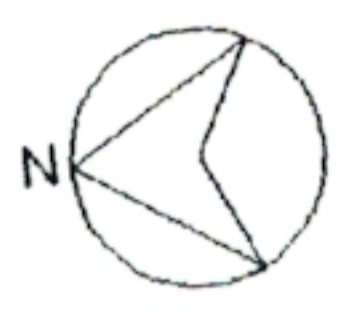

Scala 1:200

Dichiarata Planimetria di u.l.n. in Comune di Gaggiolo	Localita' Campogrande Identificativi Catastali: Sezione: Foglio: 20 Particella: 632 Subalterno:	Completata da: Raimondi Giuseppe Iscritto all'albo: Ingegneri Prov. Bologna N. 2648
---	---	--

del Territorio
 Provinciale di
FABBRICATI
 ologna