




ALTRA DITTA

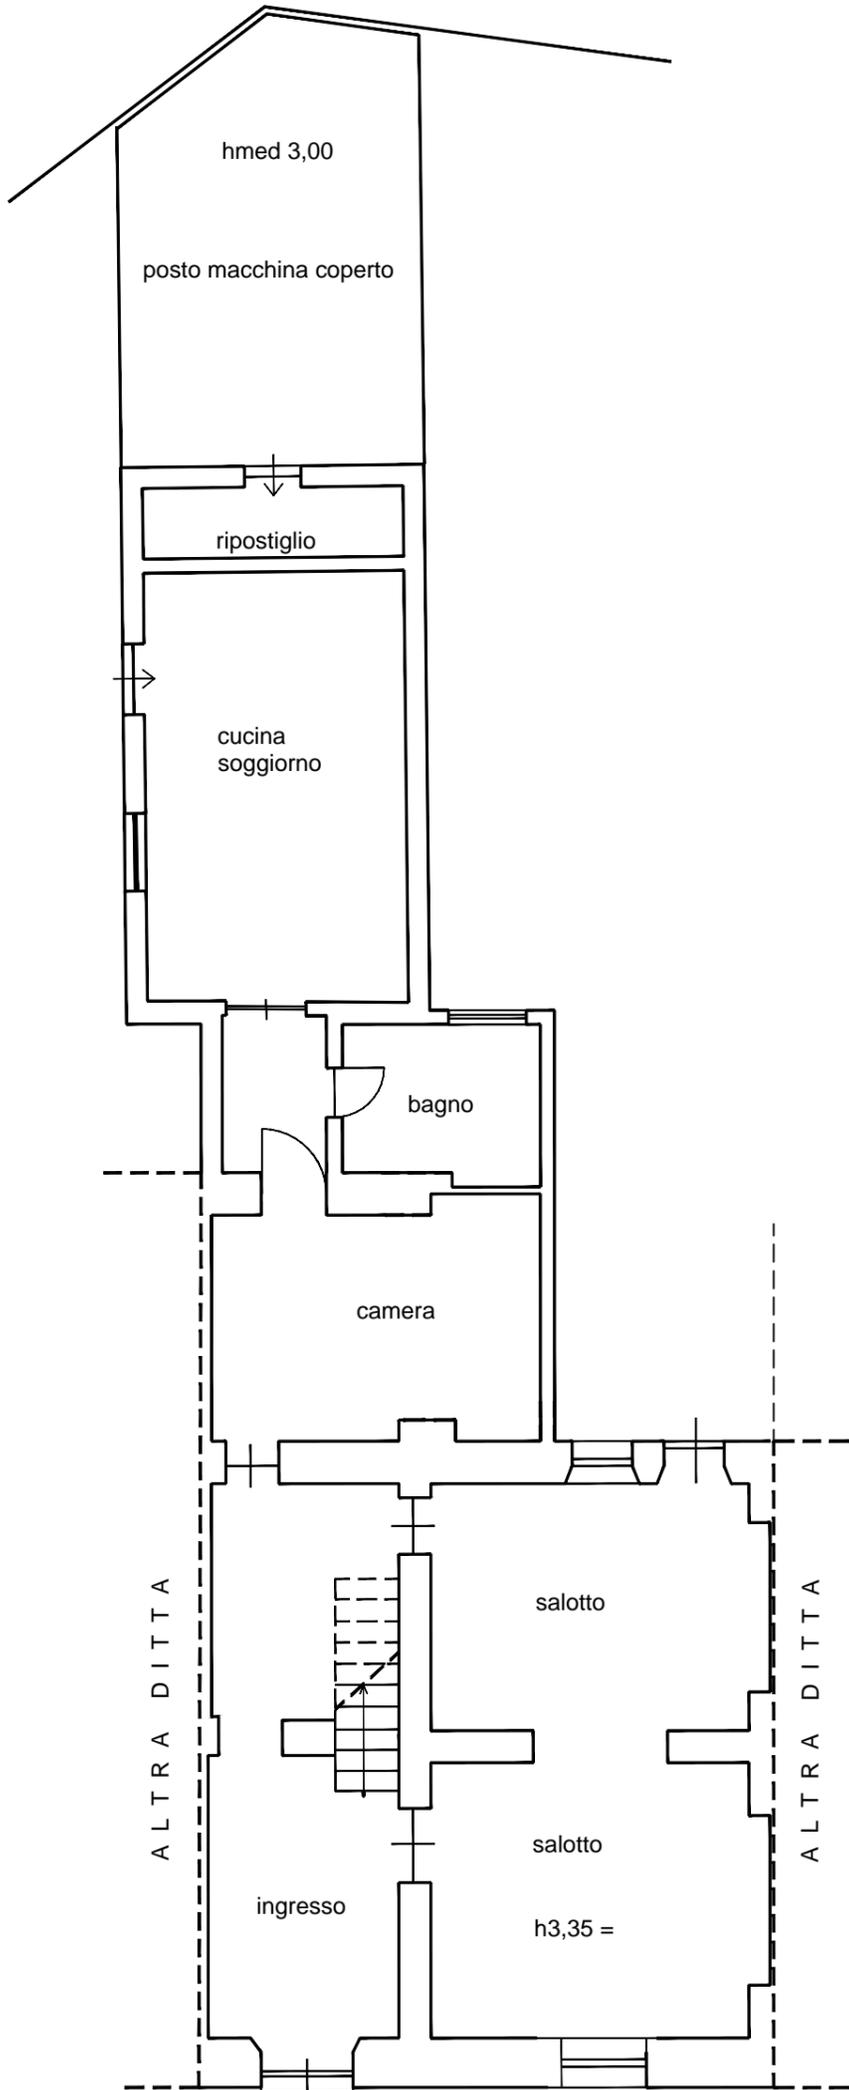

PIANTA PIANO TERRA

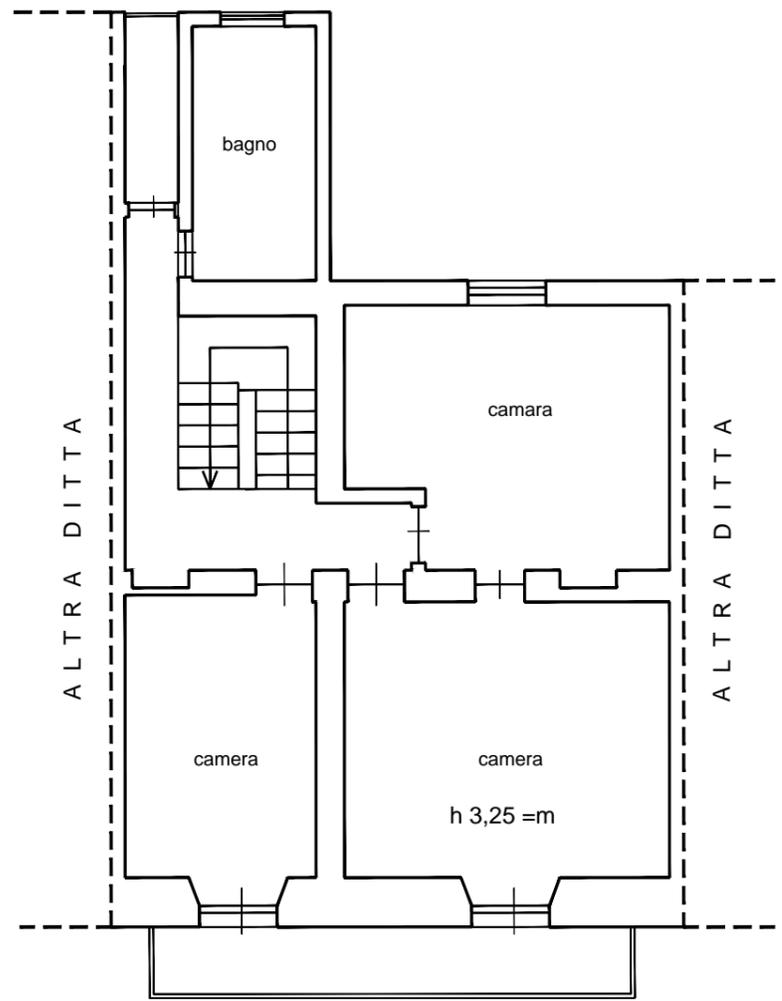

PIANTA PIANO PRIMO

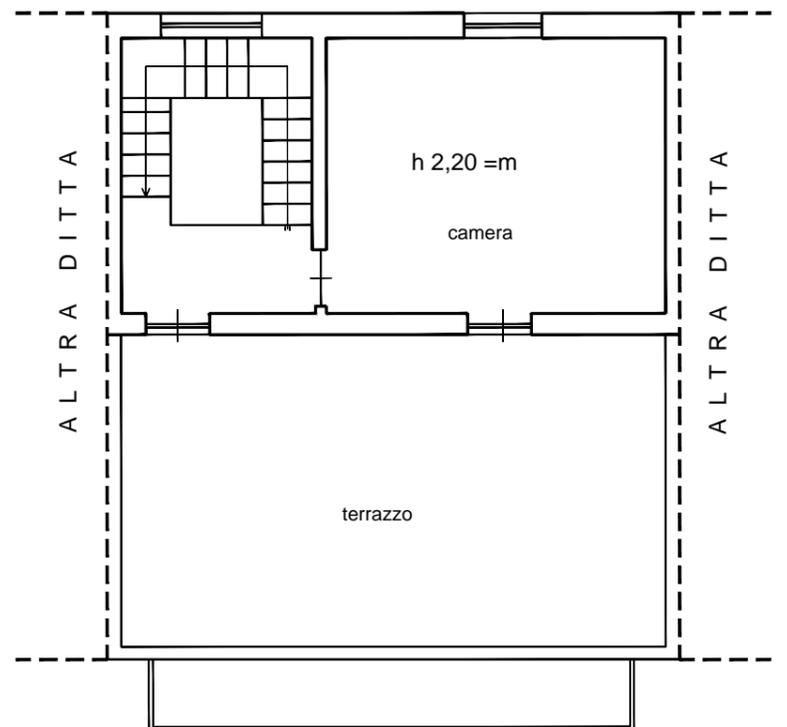

PIANTA PIANO ATTICO