


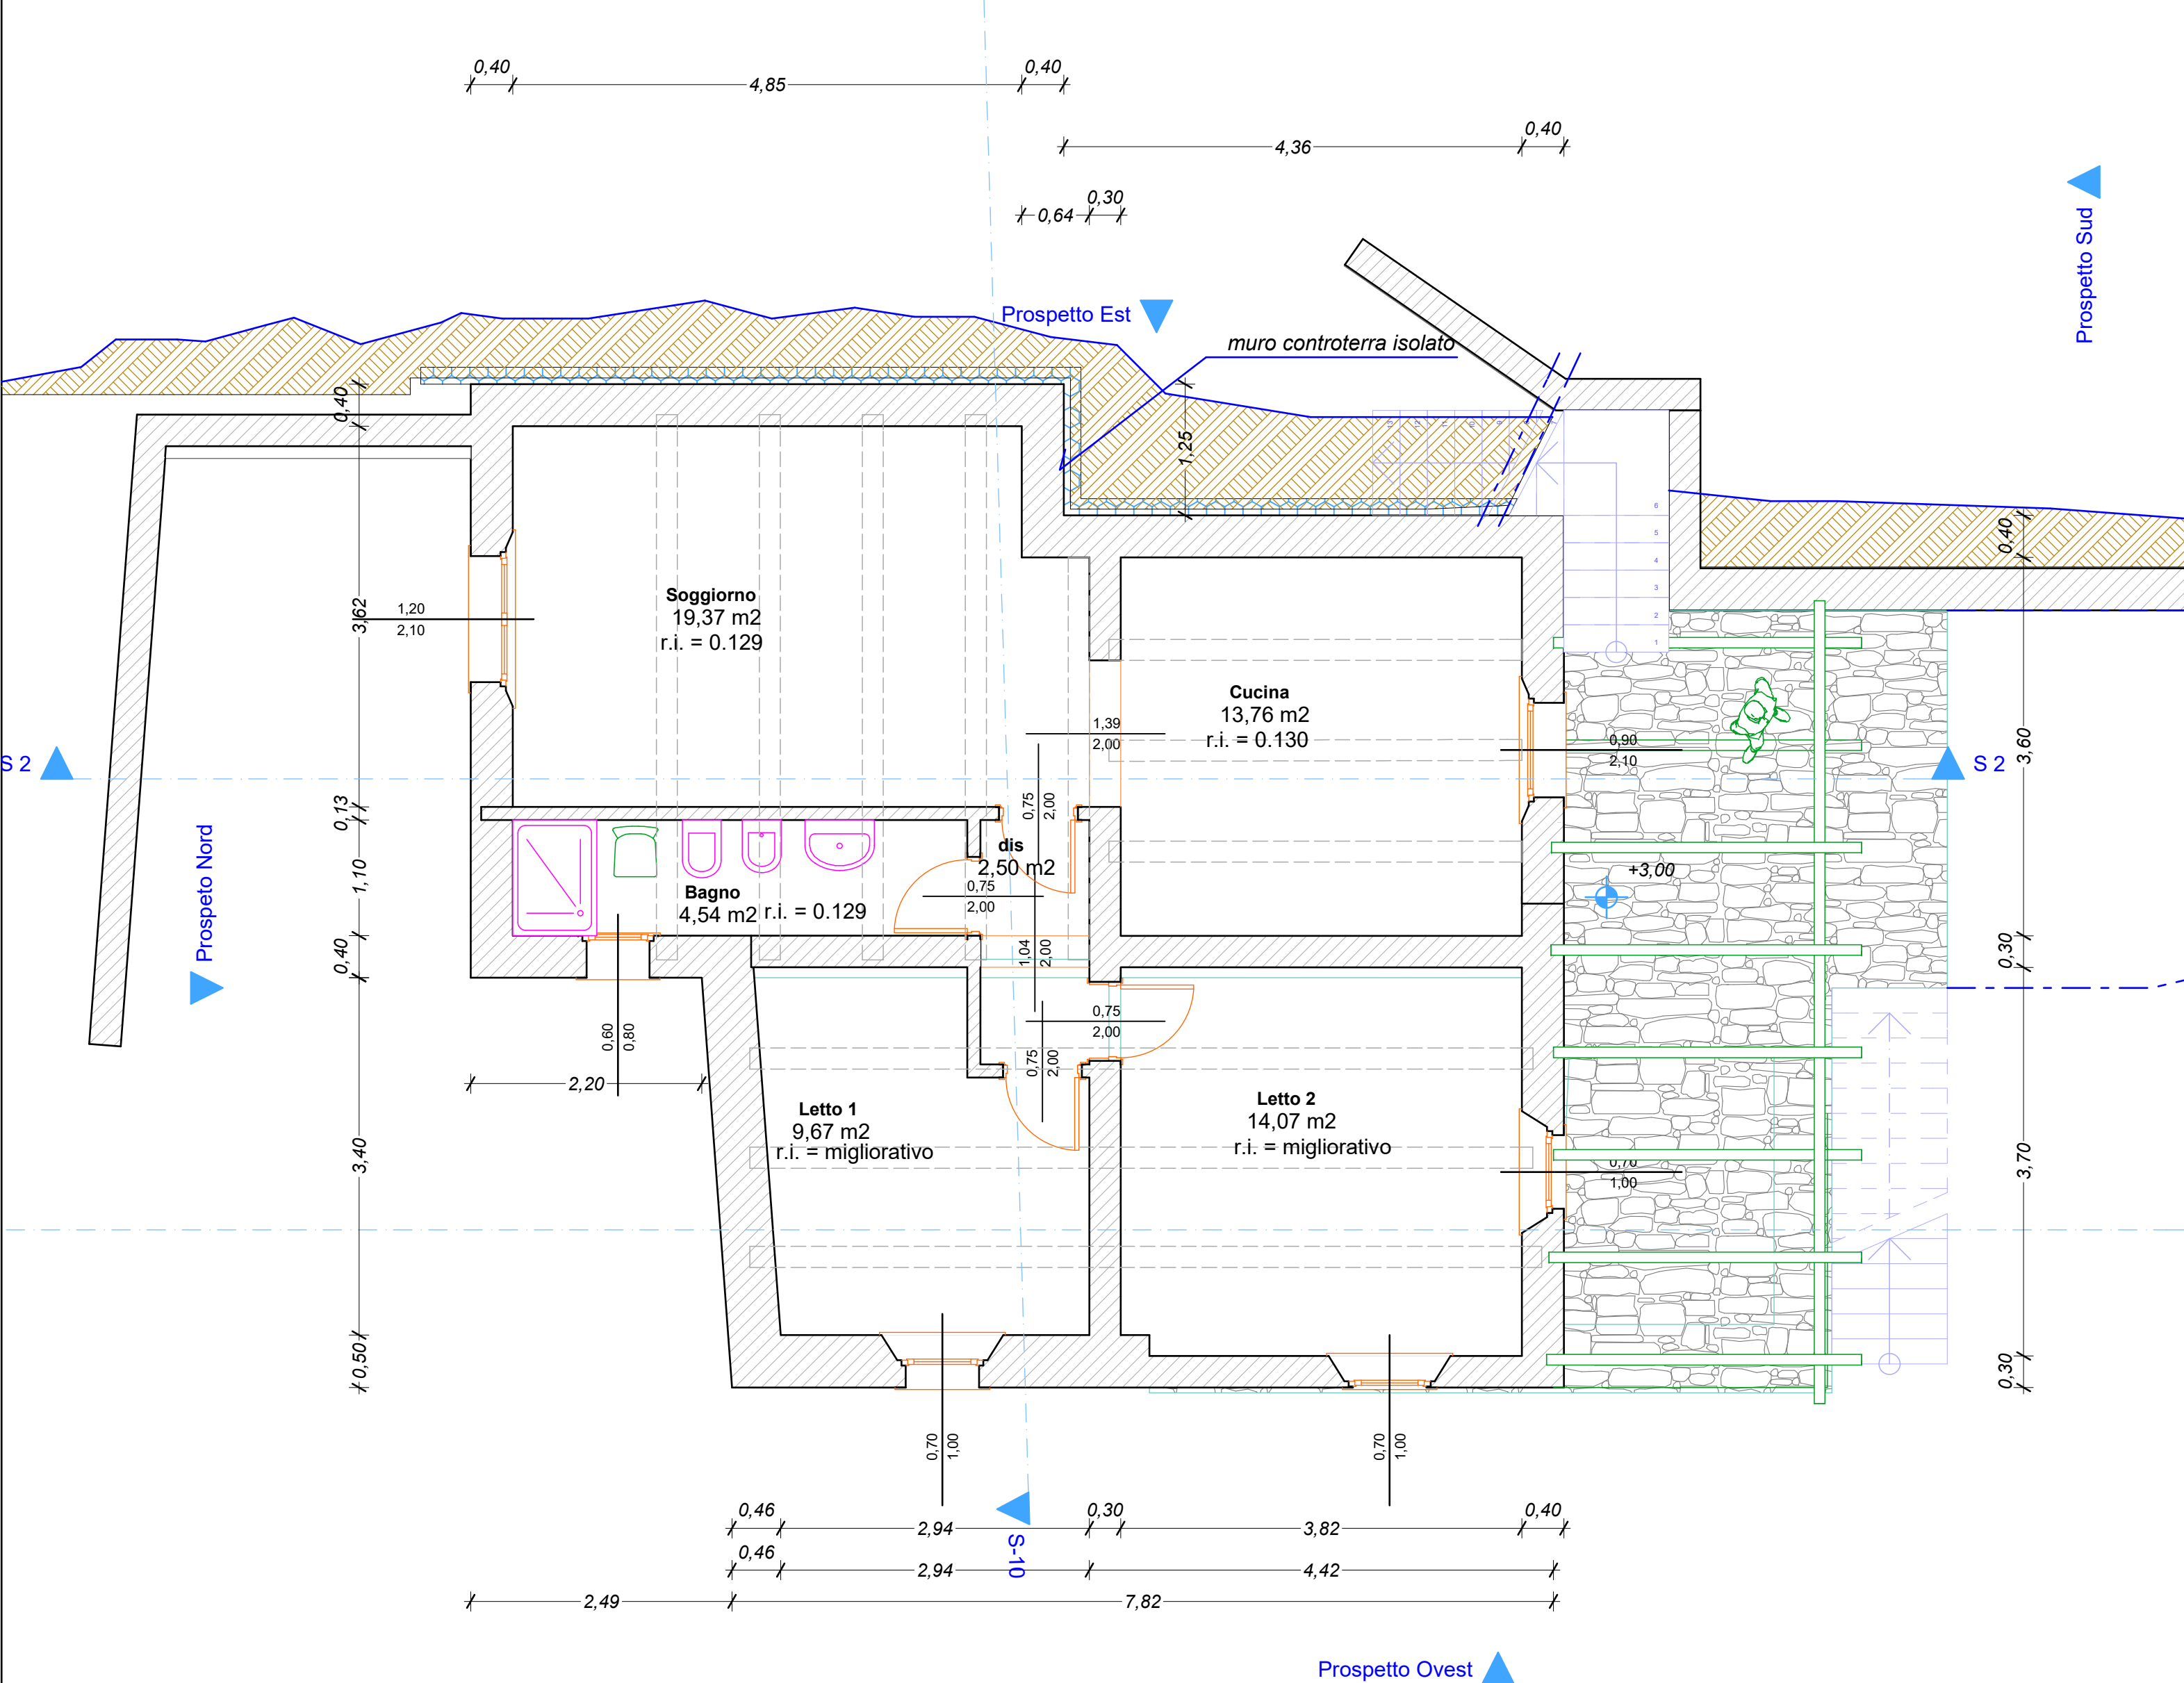


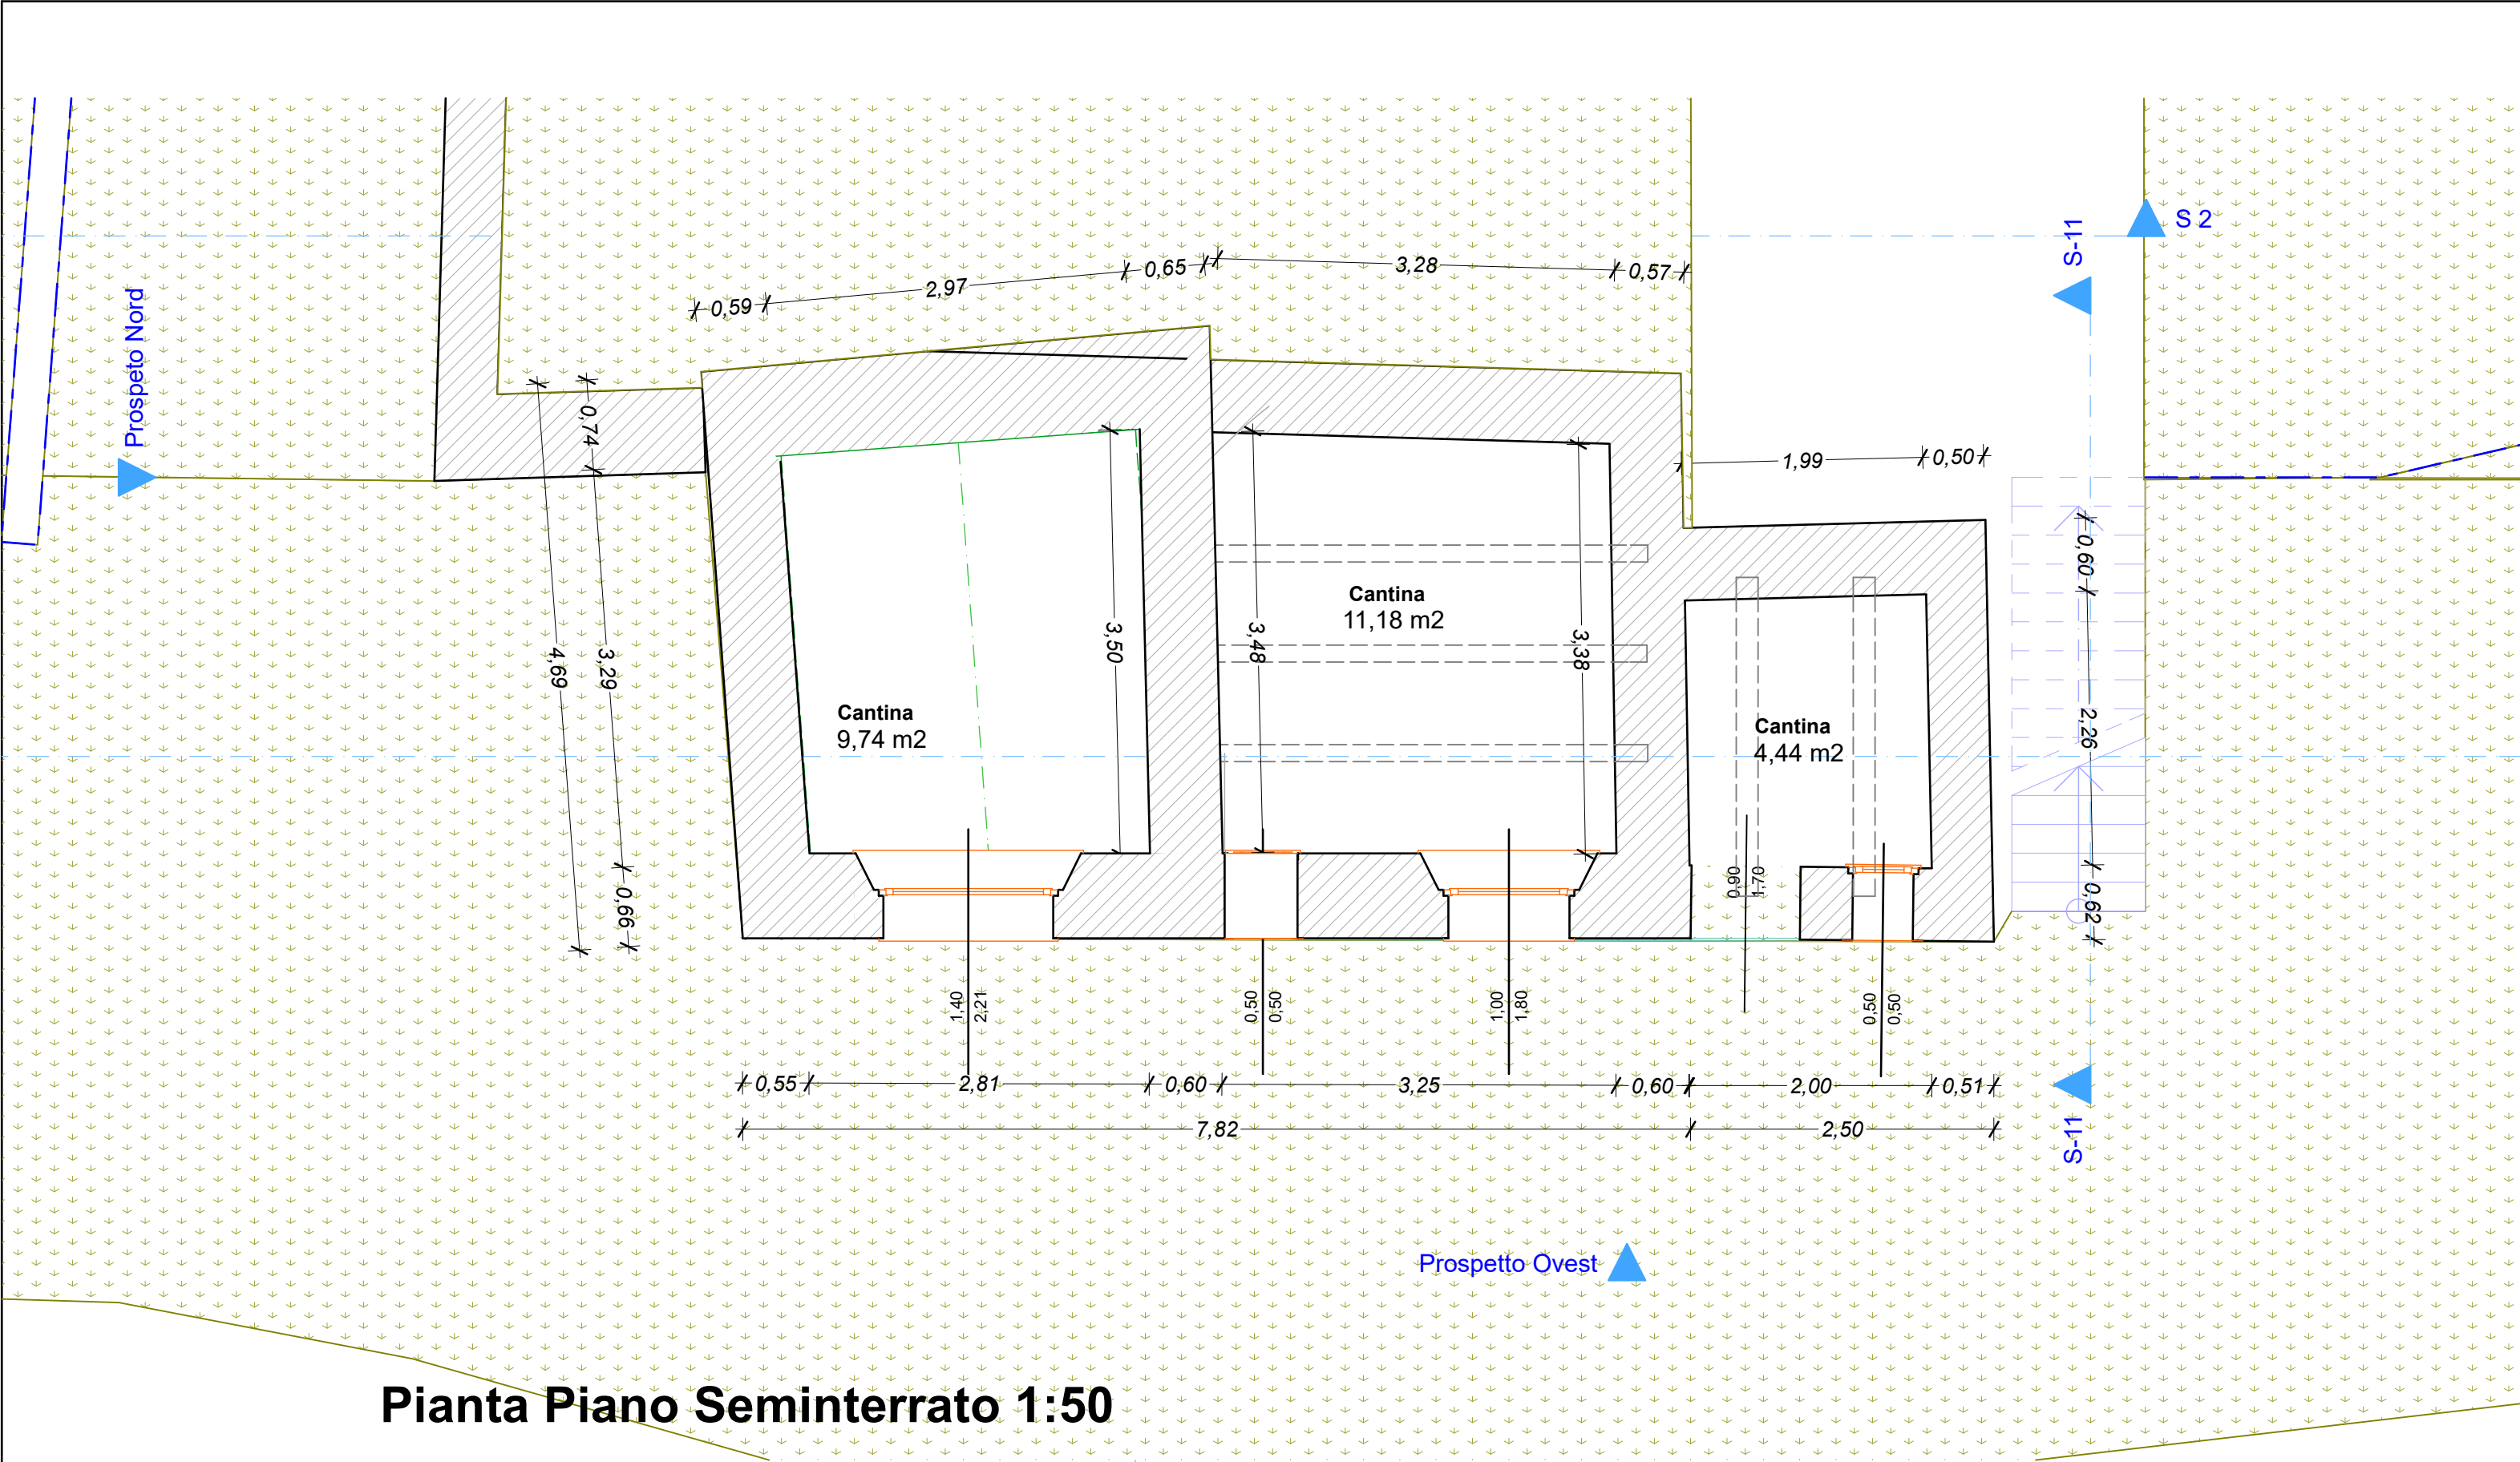

Pianta Piano Terra 1:50

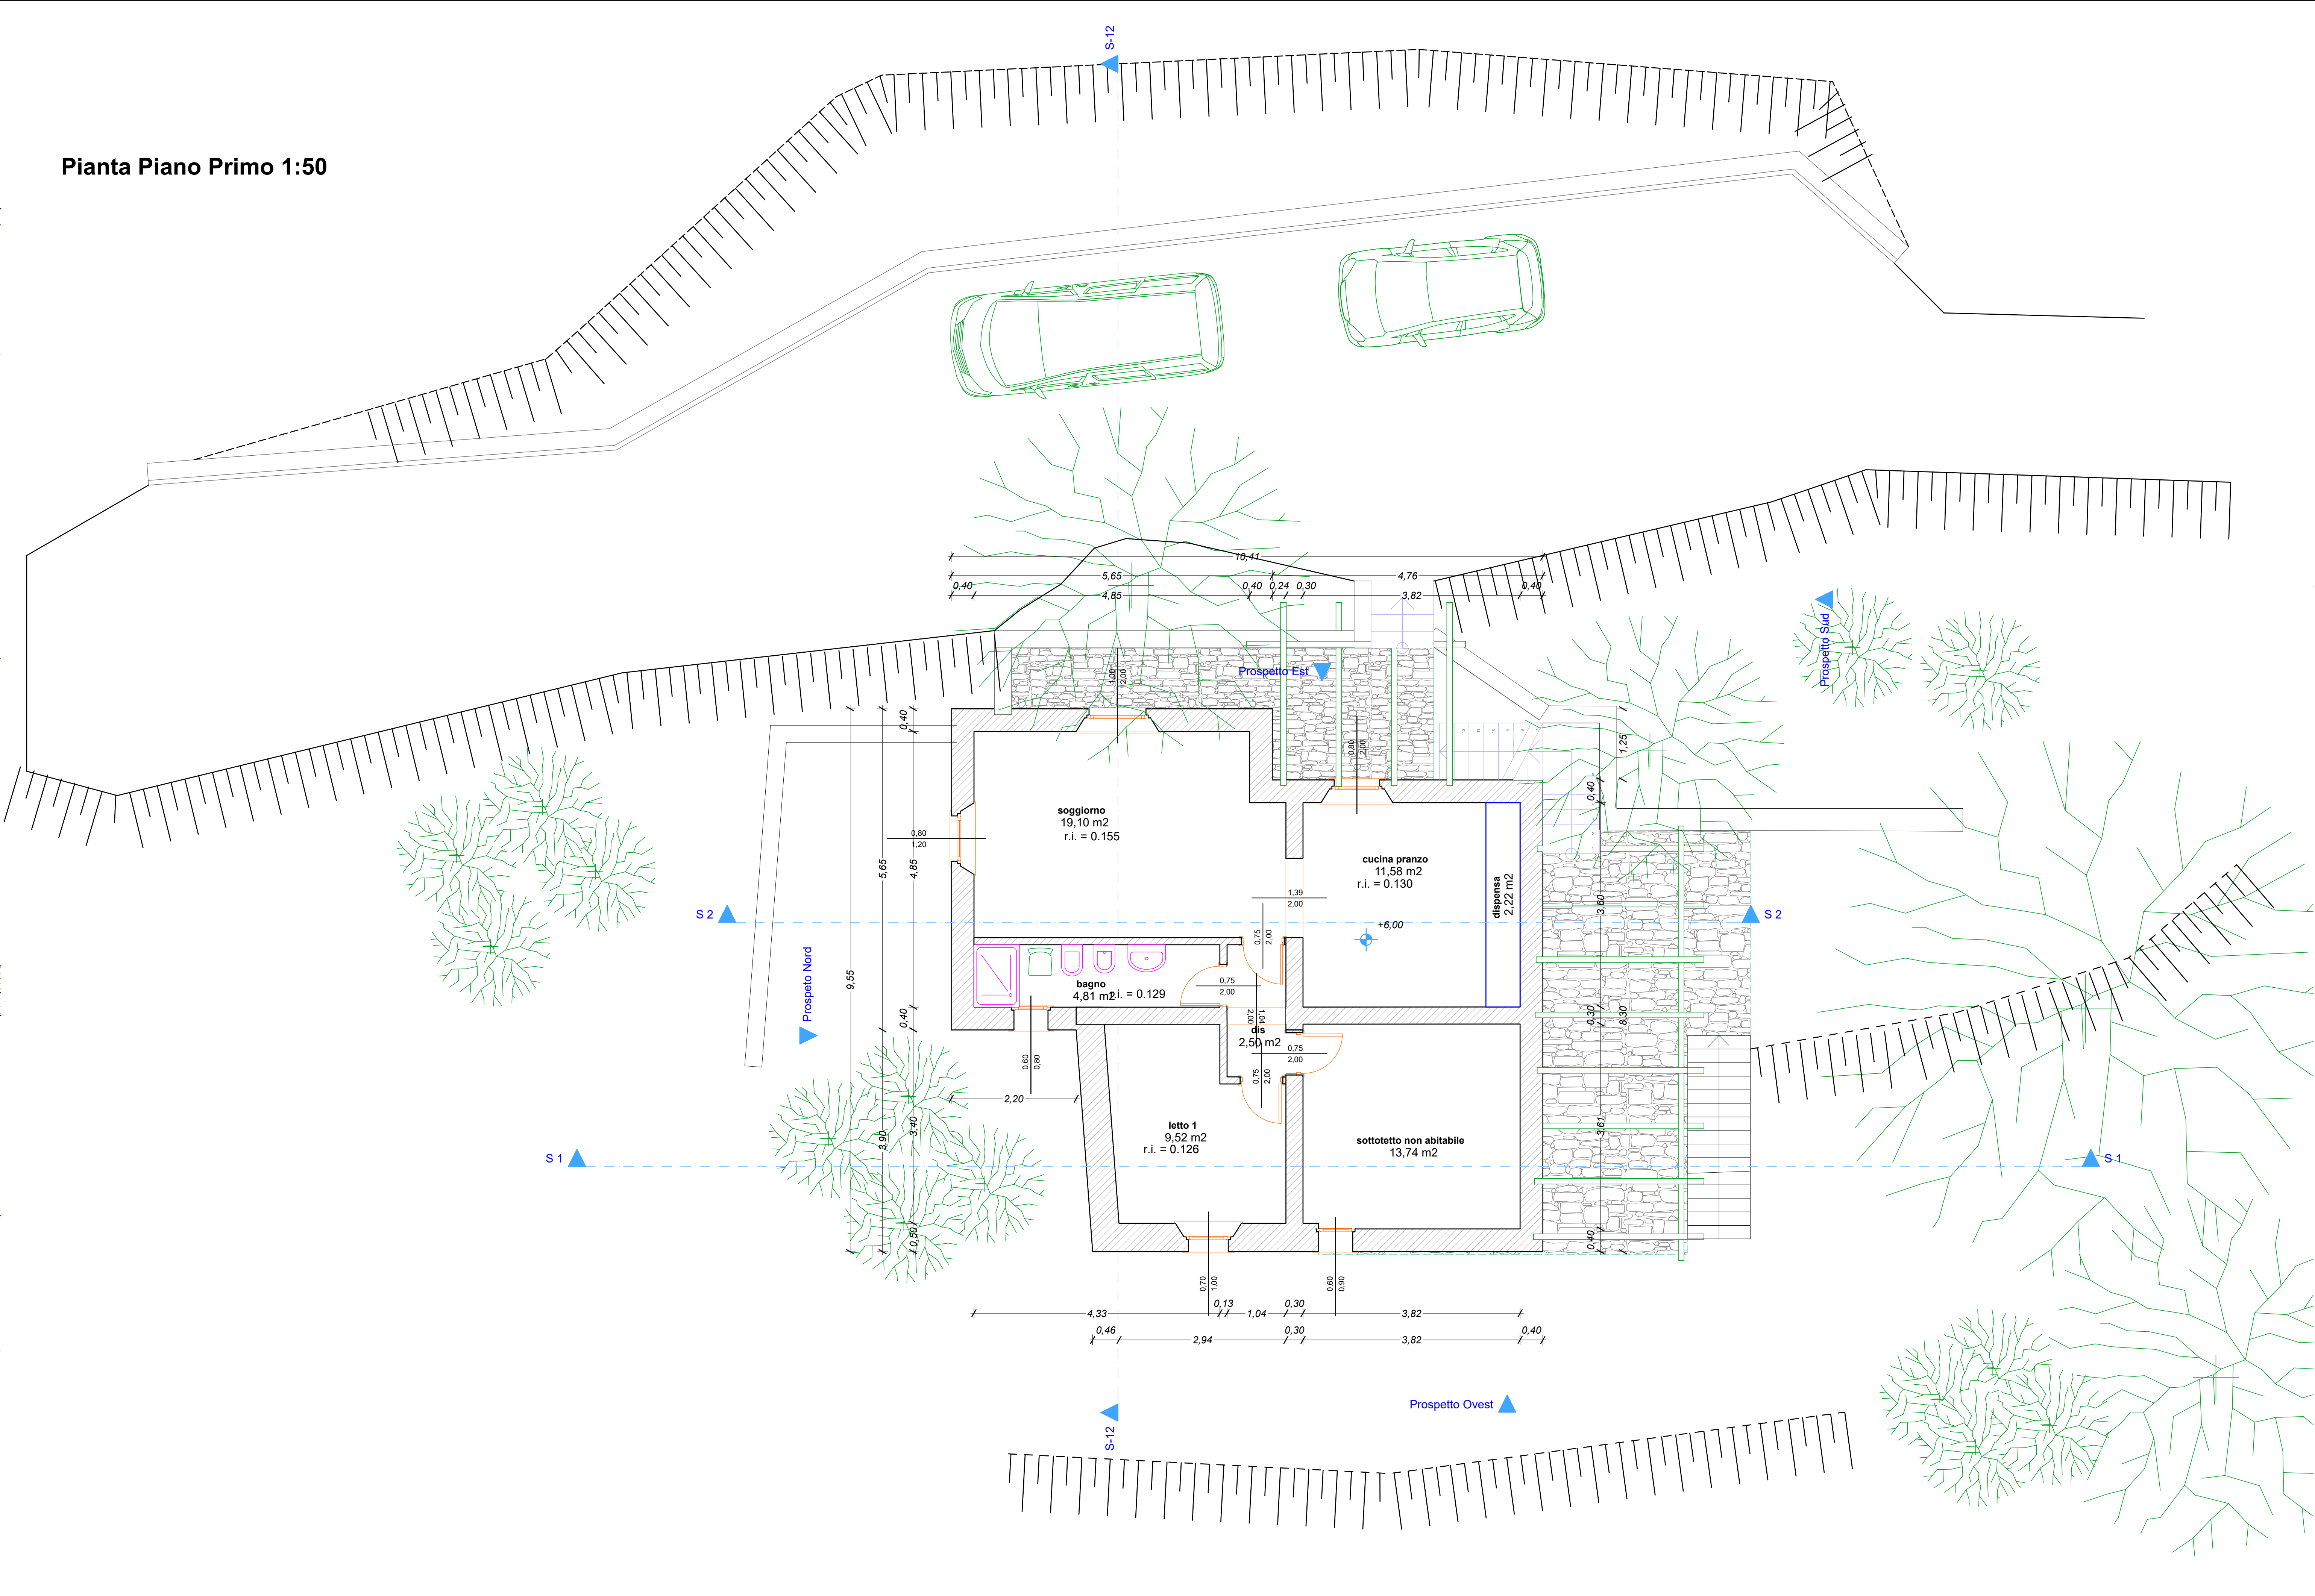

Pianta Piano Primo 1:50

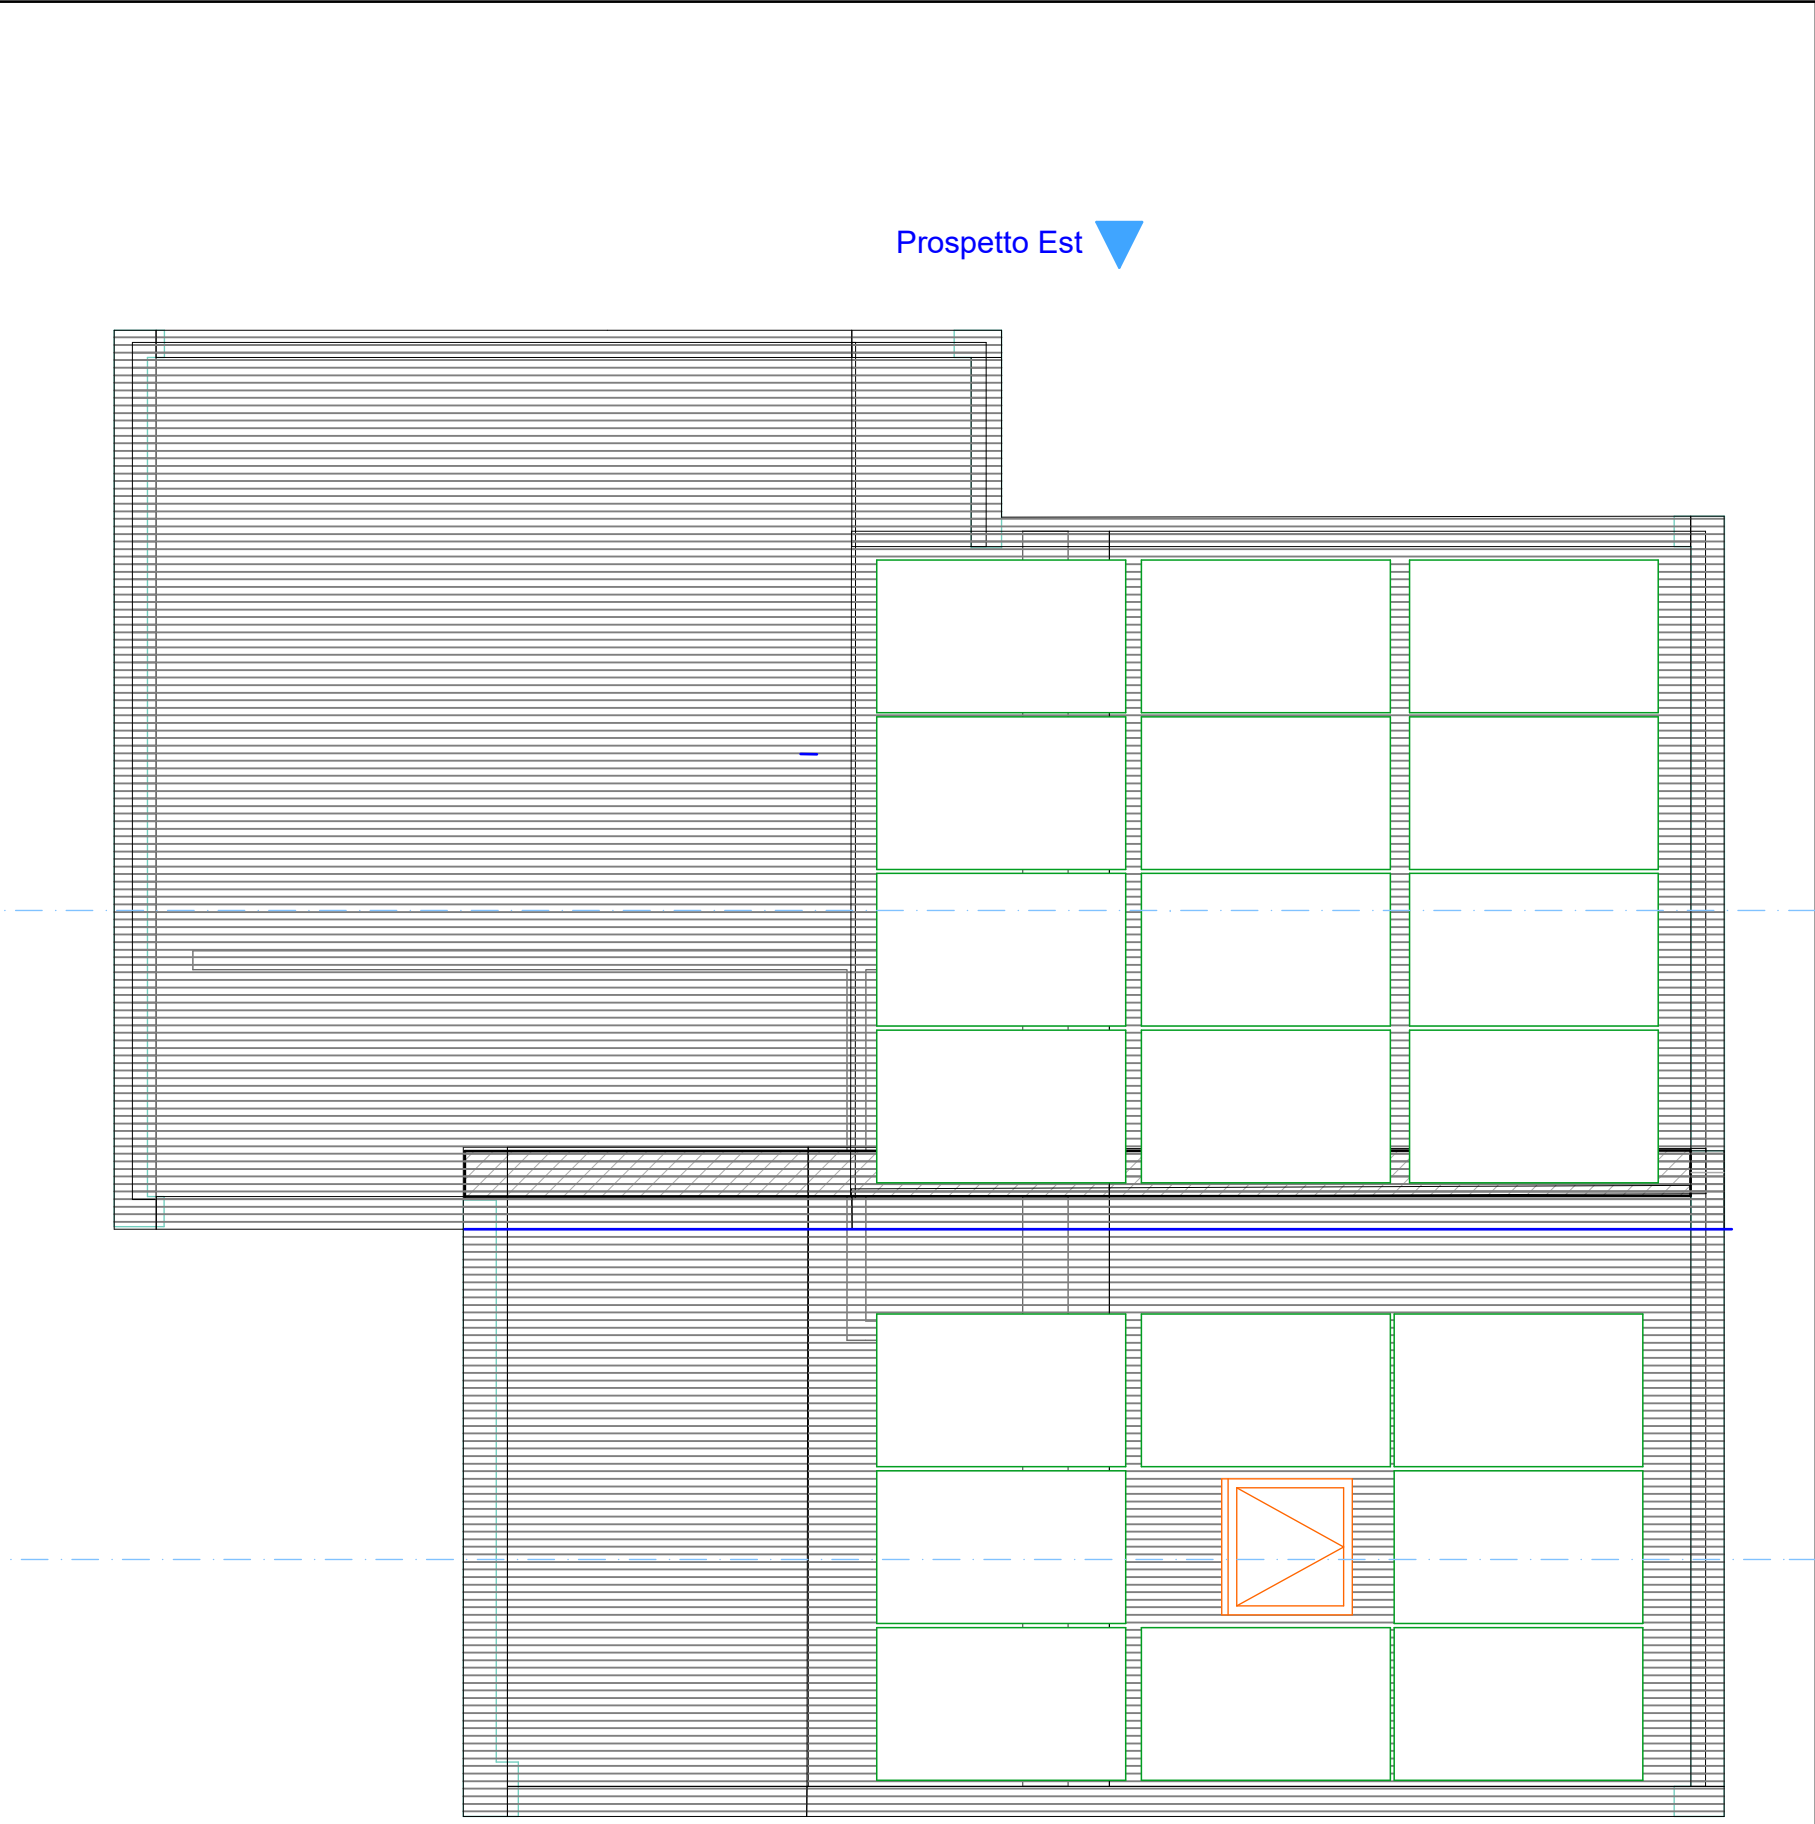

Pianta Coperture 1:50