

**Agenzia del Territorio
CATASTO FABBRICATI
Ufficio Provinciale di
Latina**

Dichiarazione protocollo n. LT0188786 del 26/10/2005

Planimetria di u.i.u. in Comune di Terracina

Via Appia

civ. SNC

Identificativi Catastali:

Sezione:

Foglio: 109

Particella: 742

Subalterno: 44

Compilata da:

Camerota Antonio


Iscritto all'albo:
Architetti

Prov. Latina

N. 539

Scheda n. 1

Scala 1:100

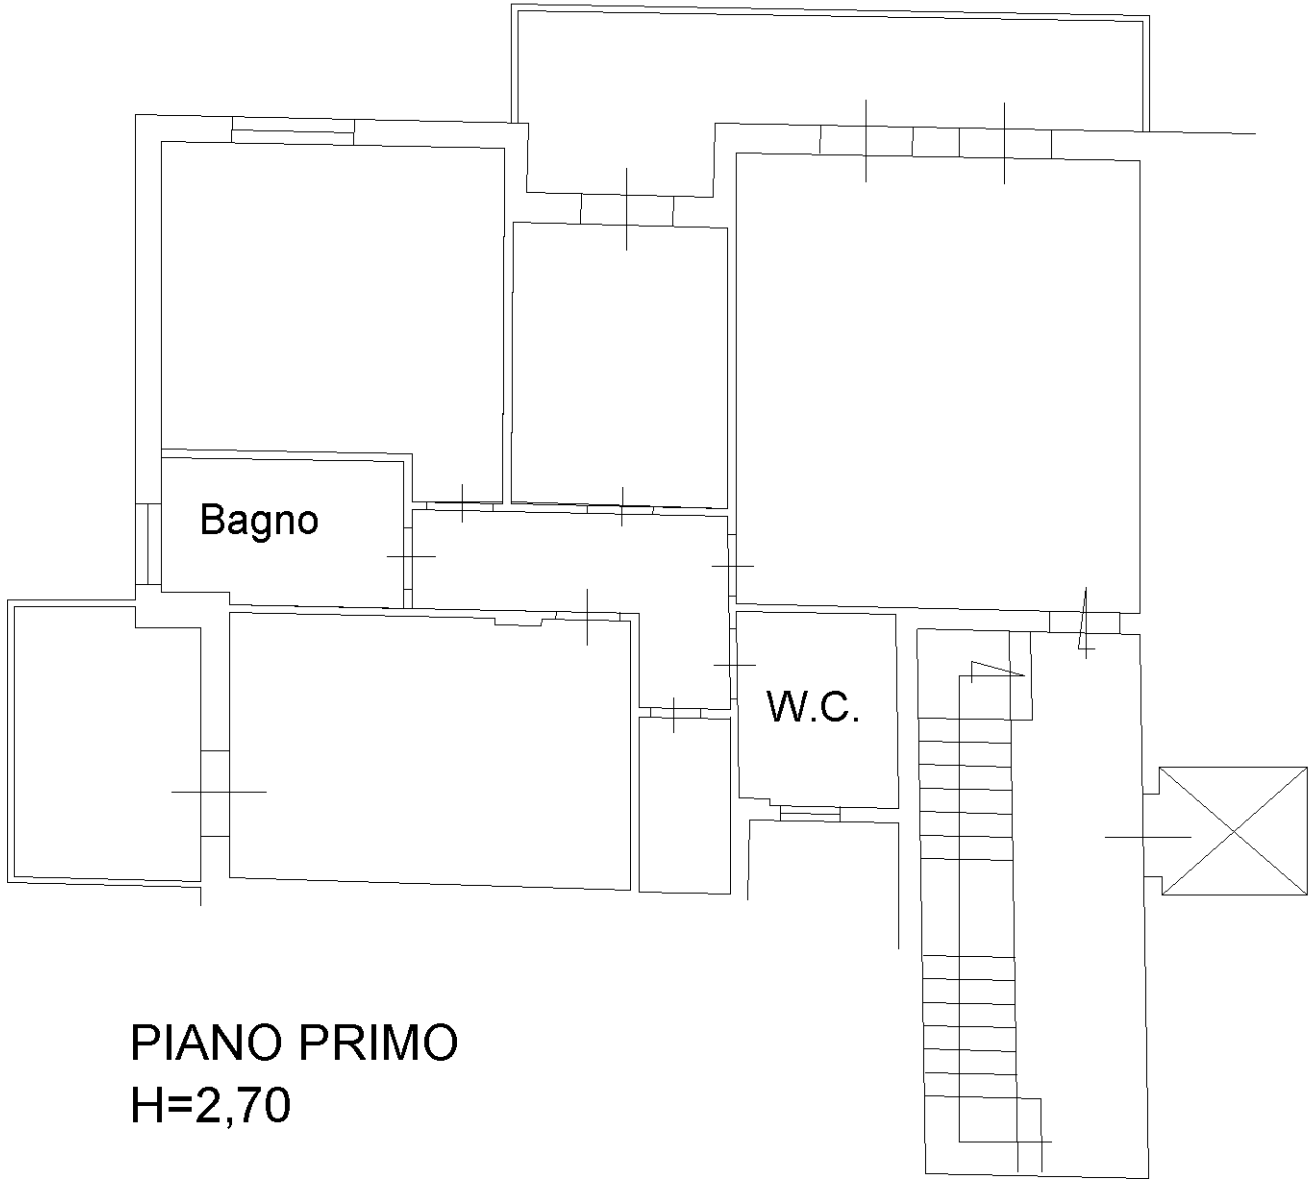

**PIANO PRIMO
H=2,70**

