




PIANTA PRIMO PIANO

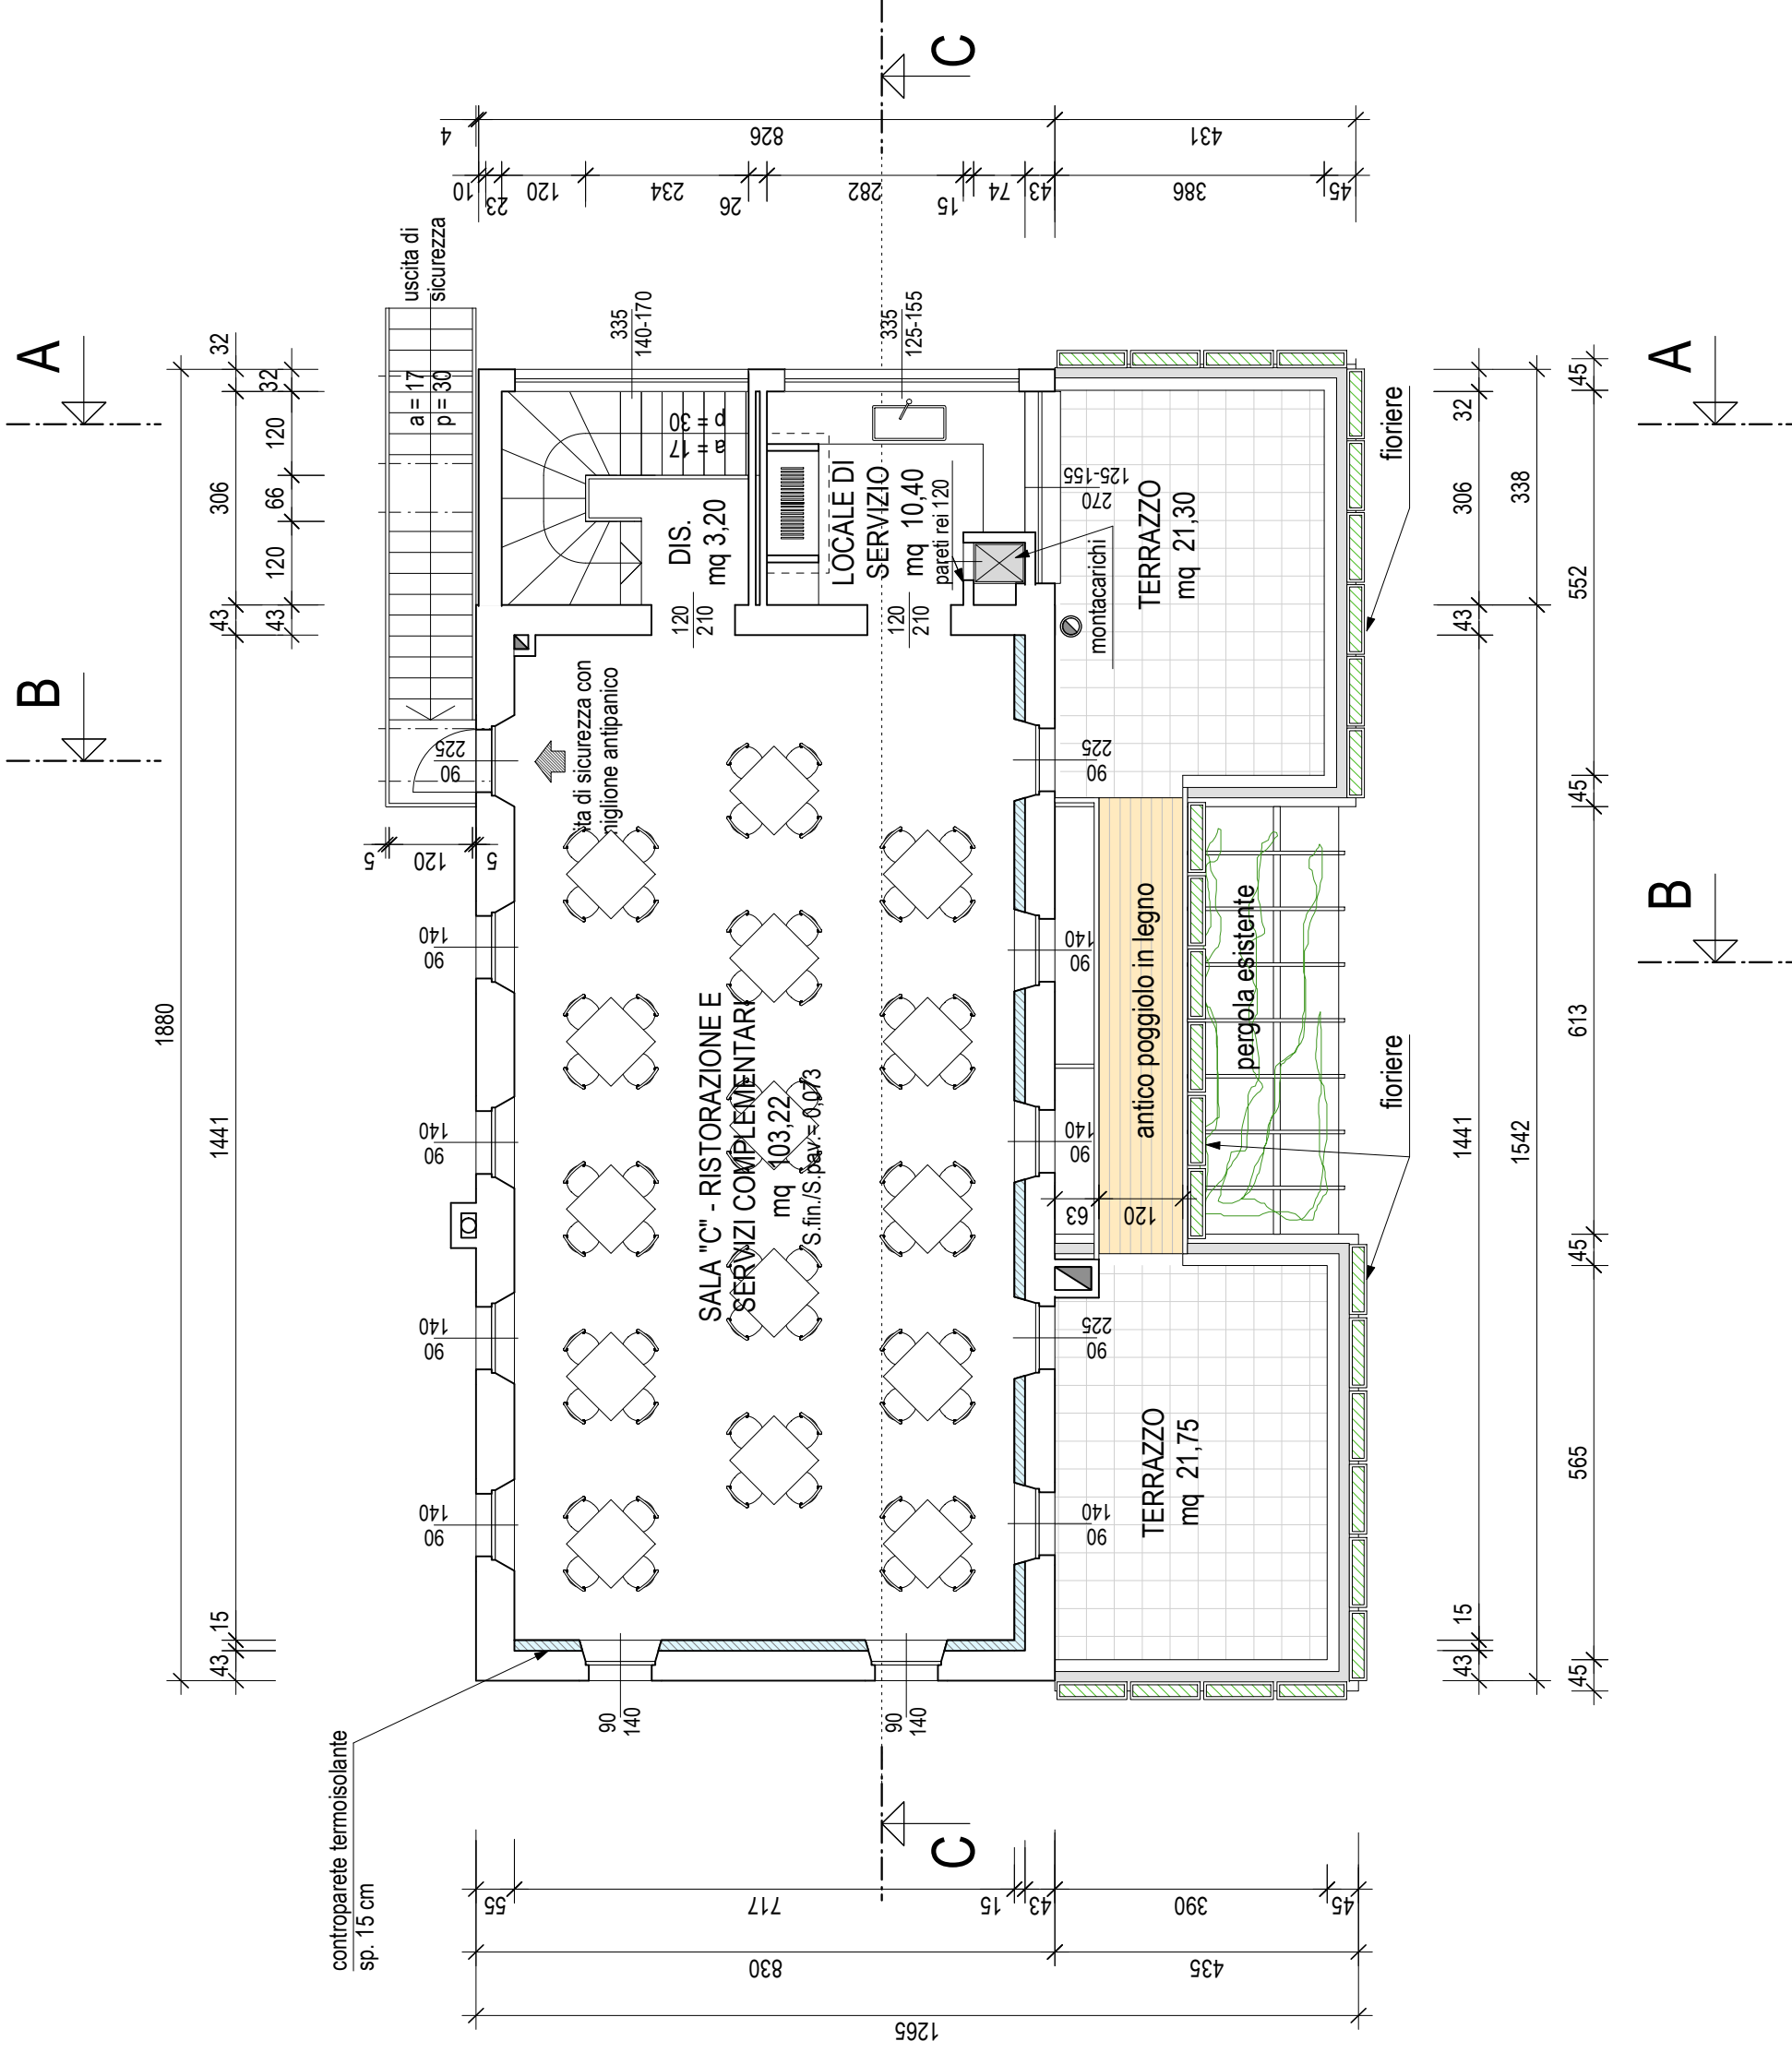


PIANTA PIANO TERRA

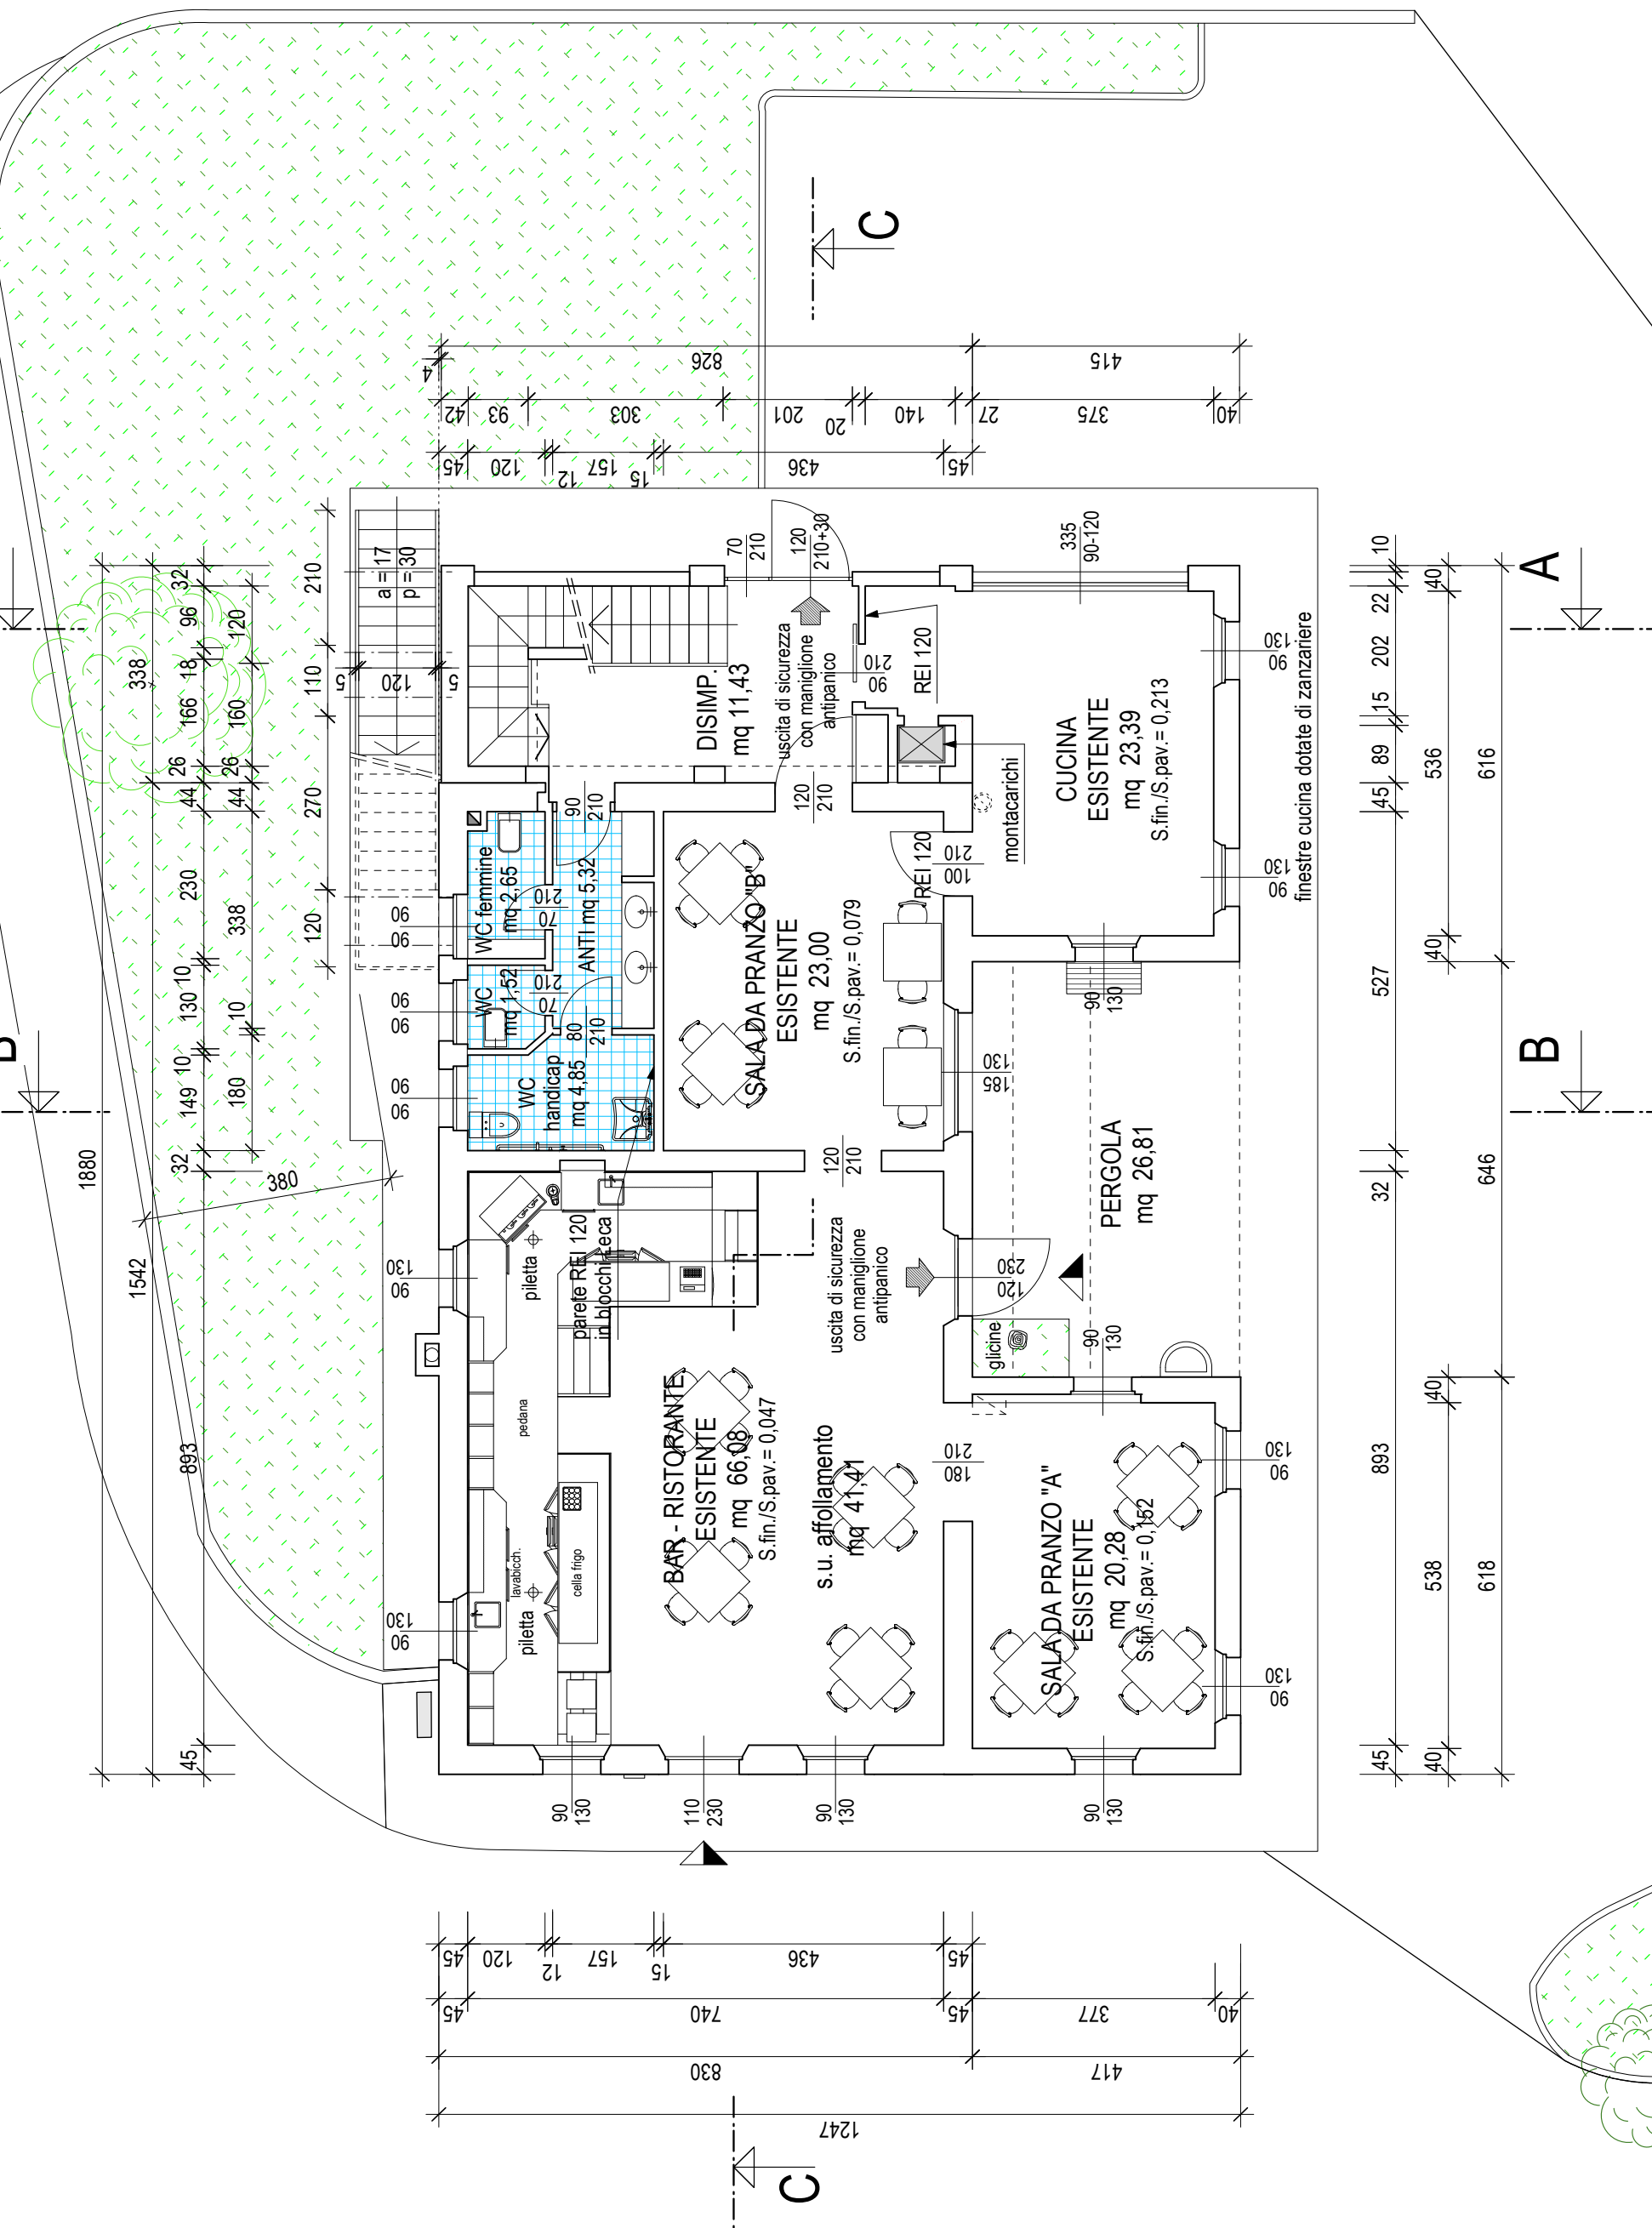

ORDITURA TETTO IN LEGNO

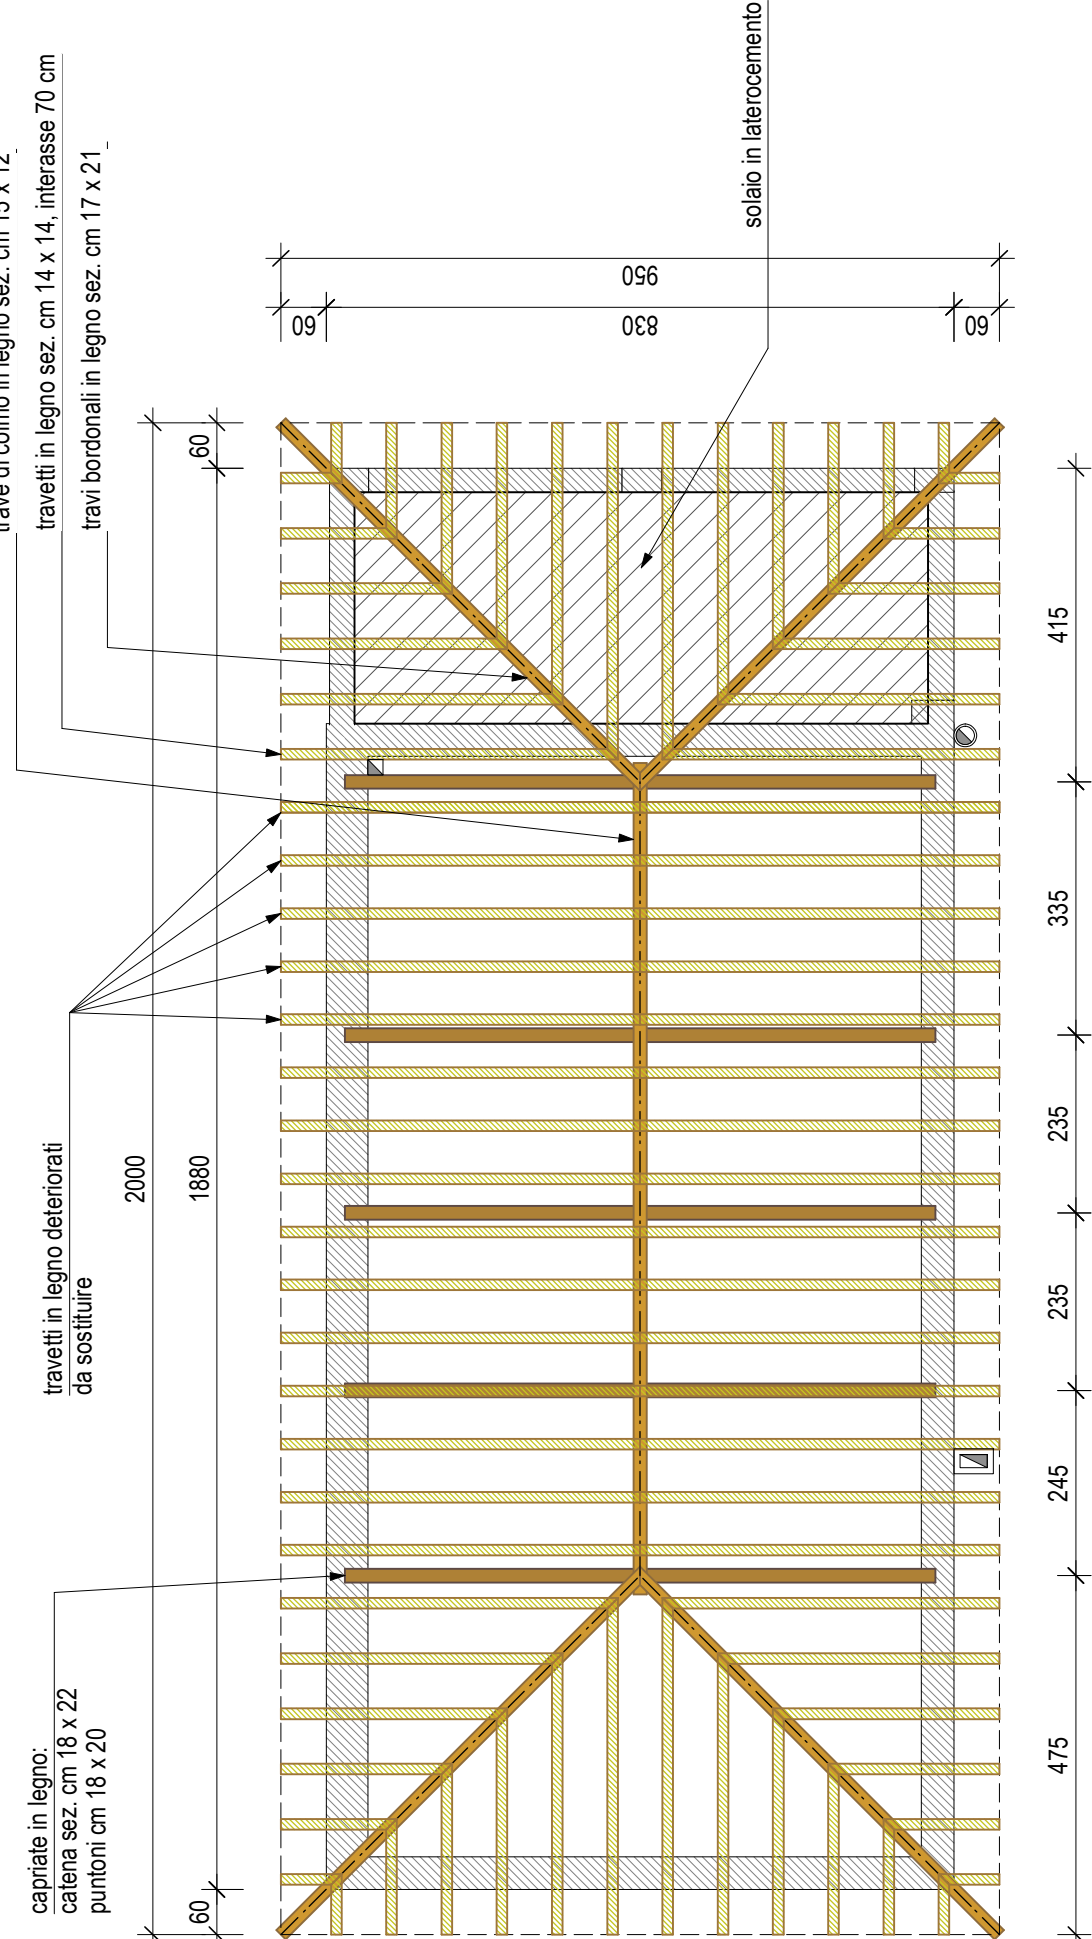

PIANTA PIANO INTERRATO

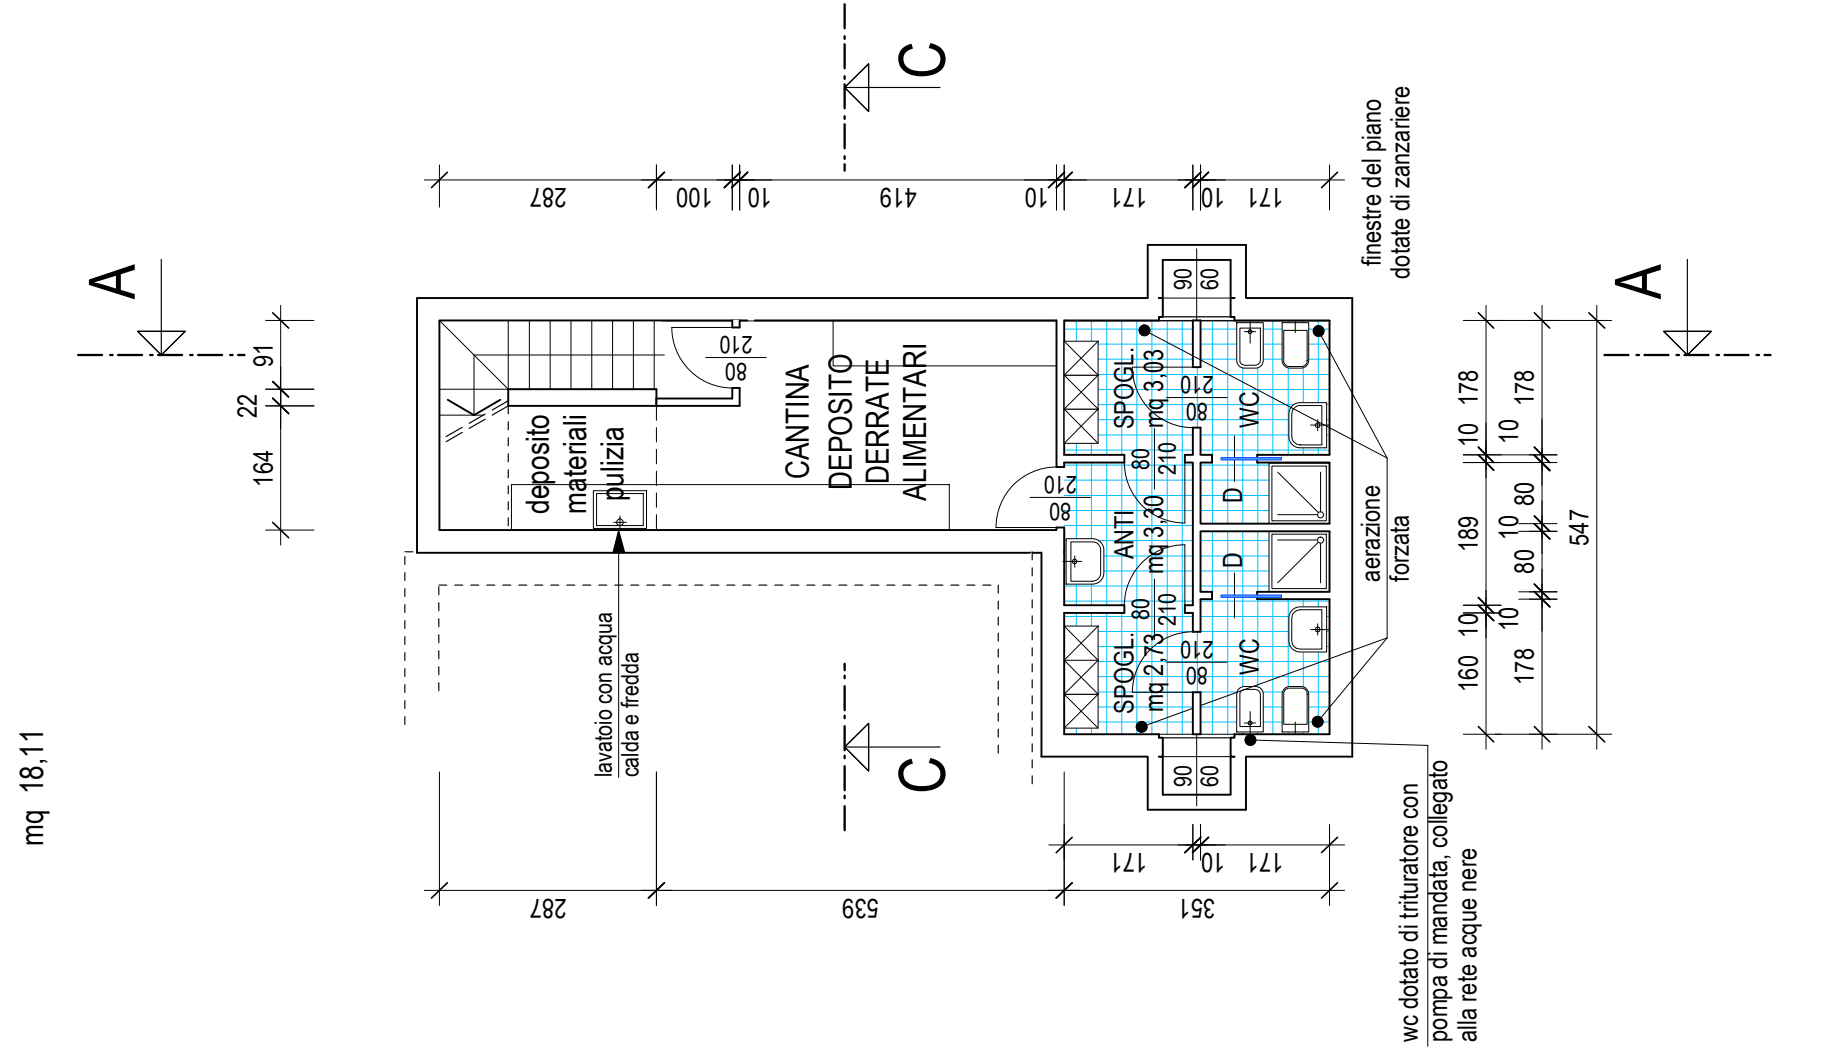

Studio Tecnico Geom. DANIELE LAVARONI - Via della Stazione 71/47 - 33044 MANZANO - UDINE

"ANTICA TRATTORIA TONELLI"

Via A. De Gasperi, 6 - Manzano (UD)

RISTRUTTURAZIONE FABBRICATO ESISTENTE

PIANTE

TAV.

VARIANTE 2

SCALA: 1-100

giornamenti	08.11.06	02.09.08	17.09.08	17.11.08	09.12.08	13.12.08	16.12.10	11.03.11	23.06.11	18.07.11
-------------	----------	----------	----------	----------	----------	----------	----------	----------	----------	----------

Il presente disegno é di proprietà del geom. Lavaroni Daniele che a termini di legge ne vieta la riproduzione a terzi