

**Agenzia del Territorio  
CATASTO FABBRICATI  
Ufficio Provinciale di  
Siena**

Dichiarazione protocollo n. SI0055749 del 23/06/2010

Planimetria di u.i.u. in Comune di Casole D'elsa

Via Alessandro Casolani

civ. 46

Identificativi Catastali:

Sezione:

Foglio: 21

Particella: 101

Subalterno: 25

Compilata da:  
Nannetti Fernando


Iscritto all'albo:  
Architetti

Prov. Siena


N. 159

Scheda n. 1

Scala 1:200

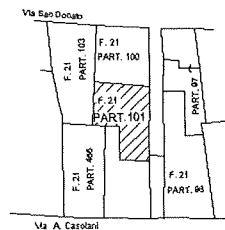

PLANIMETRIA UBICATIVA  
scala 1:1000

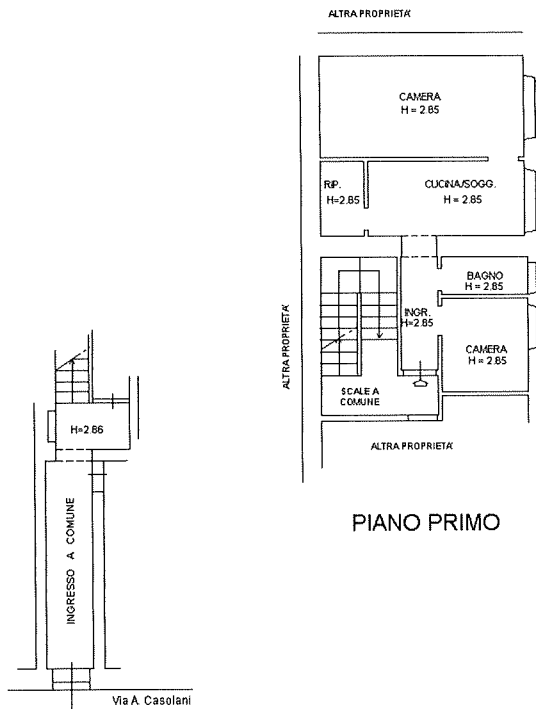

PIANO TERRENO

PIANO PRIMO



Ultima planimetria in atti