

**Agenzia delle Entrate
CATASTO FABBRICATI
Ufficio Provinciale di
Catania**

Dichiarazione protocollo n. CT0331175 del 15/11/2013

Planimetria di u.i.u. in Comune di Nicolosi

Via Somma

civ. 28

Identificativi Catastali:

Sezione:

Foglio: 30

Particella: 1304

Subalterno:

Compilata da:
Fucile Mario


Iscritto all'albo:
Geometri

Prov. Catania

N. 03296

Scheda n. 1

Scala 1:200

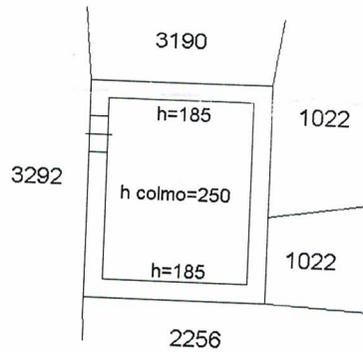

Piano terra



Catasto dei Fabbricati - Situazione al 12/02/2021 - Comune di NICOLOSI (F890) - < Foglio: 30 - Particella: 1904 - Subalterno: 0 >
VIA SOMMA n. 28 piano: T;

Ultima planimetria in atti

Data: 12/02/2021 - n. T169474 - Richiedente: LDNRNN64H54F890F

Totale schede: 1 - Formato di acquisizione: A4(210x297) - Formato stampa richiesto: A4(210x297)

**Agenzia delle Entrate
CATASTO FABBRICATI
Ufficio Provinciale di
Catania**

Dichiarazione protocollo n. CT0001819 del 07/01/2014

Planimetria di u.i.u. in Comune di Nicolosi

Via Somma

civ. 38

Identificativi Catastali:

Sezione:

Foglio: 30

Particella: 3292

Subalterno:

Compilata da:
Meli Giovanni

Iscritto all'albo:
Geometri


Prov. Enna

N. 883


Scheda n. 1

Scala 1:200

PIANO TERRA

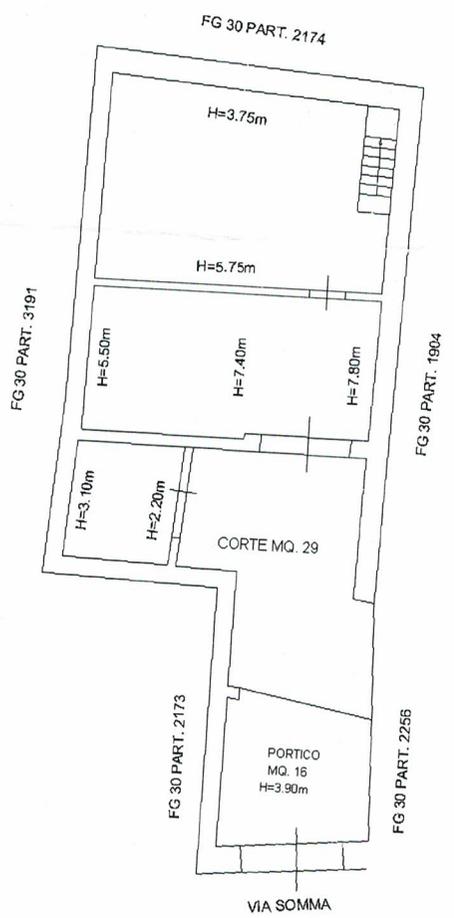

NORD

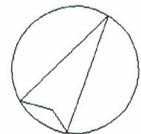


Catasto dei Fabbricati - Situazione al 21/05/2021 - Comune di NICOLOSI (F890) - < Foglio: 30 - Particella: 3292 - Subalterno: 0 >
VIA SOMMA n. 38 piano: T;

Ultima planimetria in atti


Data presentazione: 14/10/1939 - Data: 08/09/2020 - n. T43938 - Richiedente: CNSSVT70C19C351F

MINISTERO DELLE FINANZE
DIREZIONE GENERALE DEL CATASTO E DEI SERVIZI TECNICI ERARIALI
ACCERTAMENTO GENERALE DELLA PROPRIETA' IMMOBILIARE URBANA
(R. DECRETO LEGGE 13 APRILE 1939 N. 1032)

Planimetria degli immobili urbani denunciati con la Scheda N° 6643396
Comune Nicoletti Ditto Amore Giuseppe
Via Sanuma N° 30 Amore
Segnare cognome, nome, paternita' del solo primo intestatario

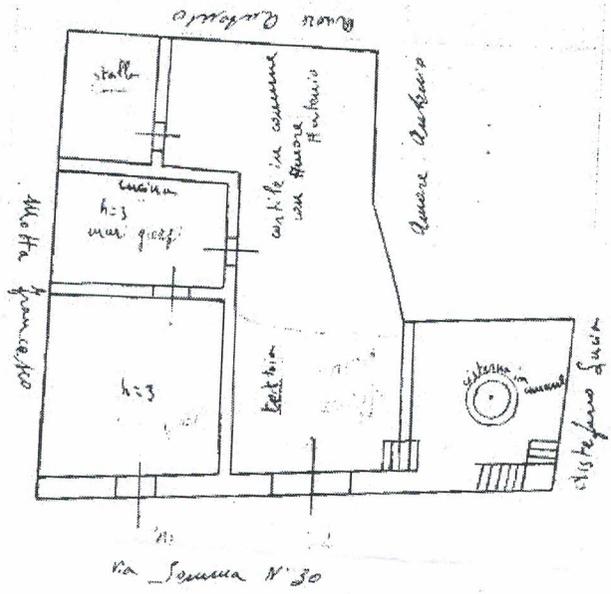

SPAZIO
ove va incollato il
TALLONCINO o RISCANTRO
DELLA SCHEDA
con la quale
si denunziano
gli immobili

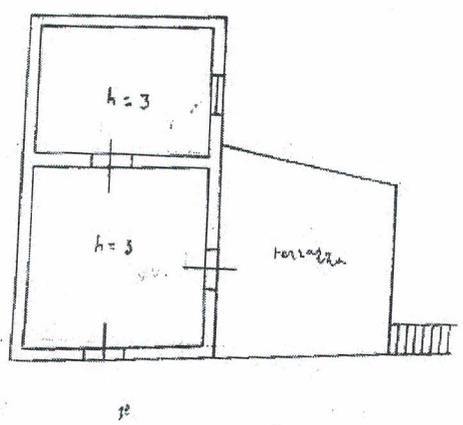

1982982

ORIENTAMENTO



SCALA 1:100

Compilata da
D. Di Giacomo
I. titolo, nome e cognome del redattore

Inscritto all'Albo dei
della Provincia di ...

Data 25 giugno 1942 Firma Amore Giuseppe

Ultima planimetria in atti

Data presentazione: 14/10/1939 - Data: 08/09/2020 - n. T43938 - Richiedente: CNSSVT70C19C351F
Totale schede: 1 - Formato di acquisizione: fuori standard (297X373) - Formato stampa richiesto: A4(210x297)

Catasto dei Fabbricati - Situazione al 08/09/2020 - Comune di NICOLETTI (F890) - < Foglio: 30 - Particella: 2173 - Subalterno: 0 >