



Piano Terra

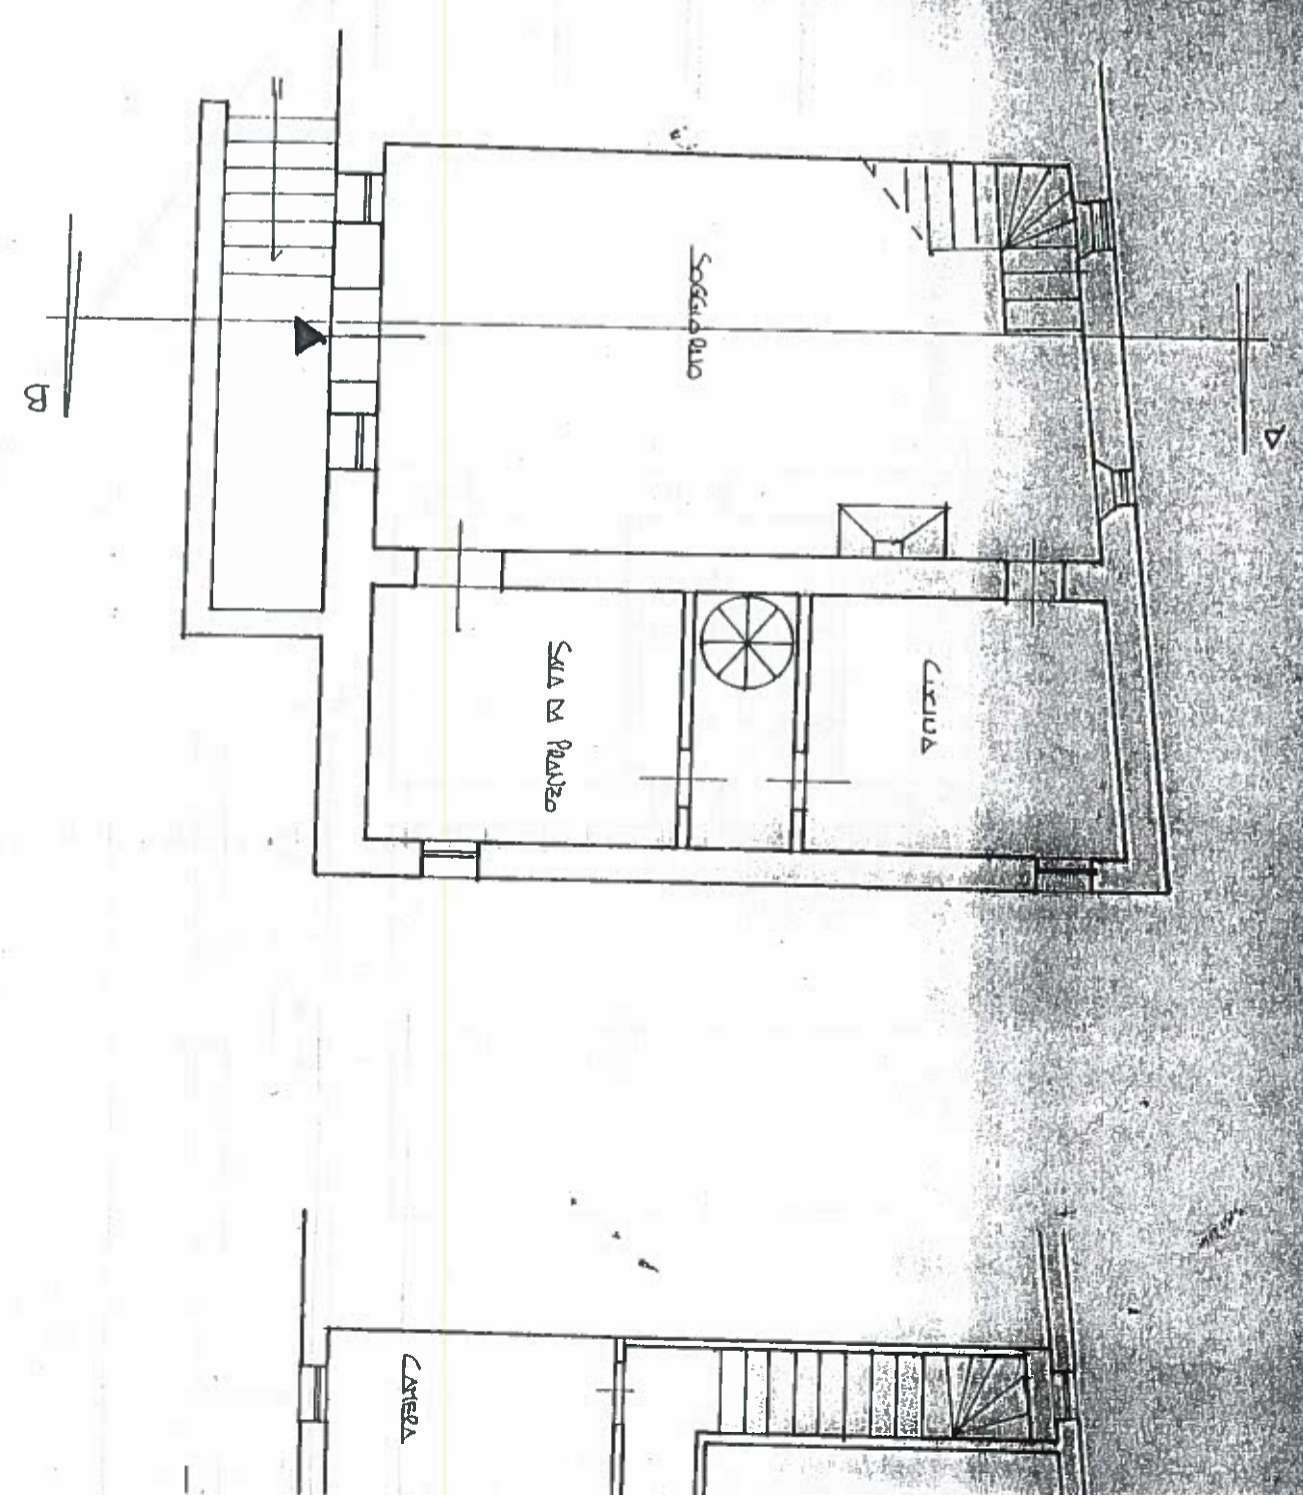


Piano Primo


COPIA RINNOVATA
 al comm. art. 25
 L. 7.8.1990 N. 241

2 di 6

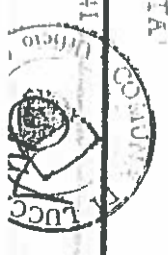

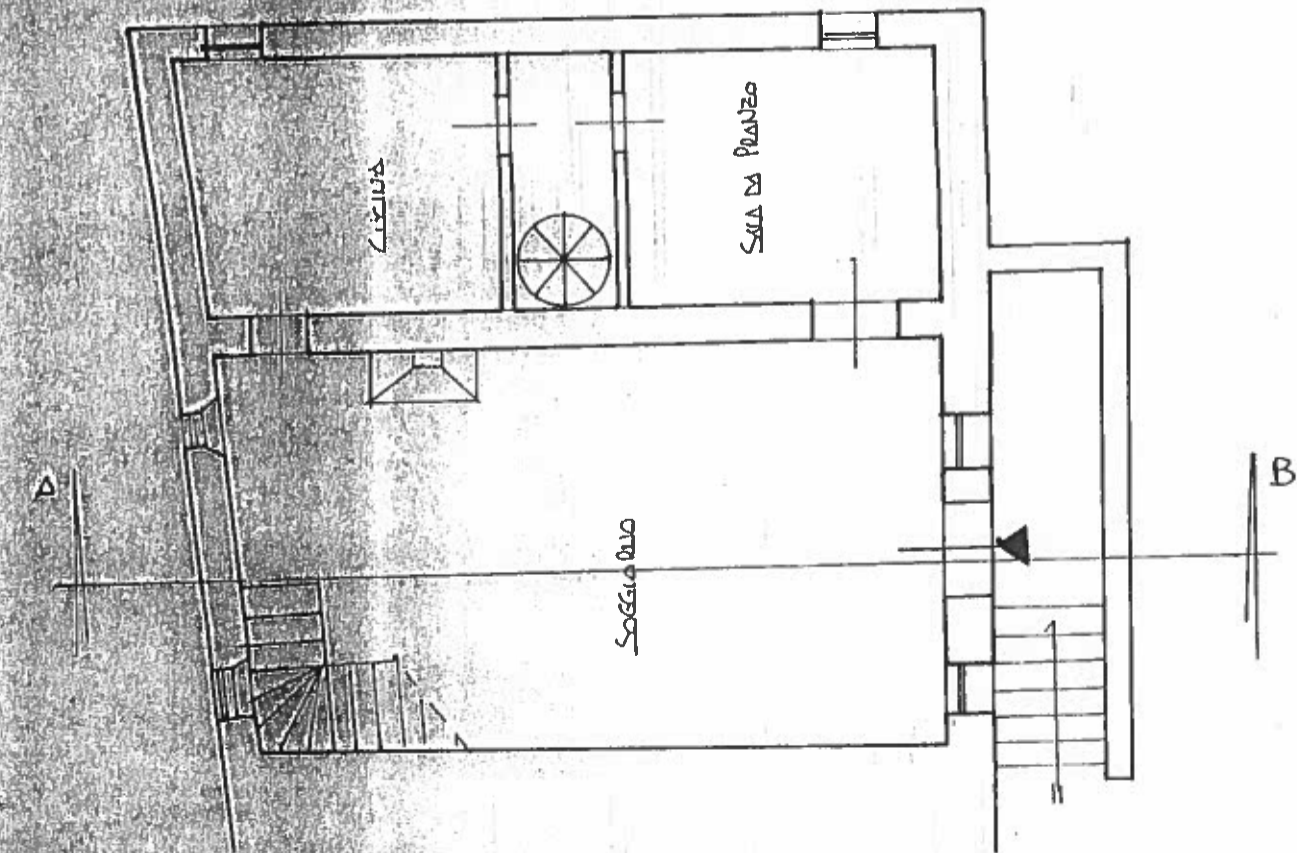


Piano Primo

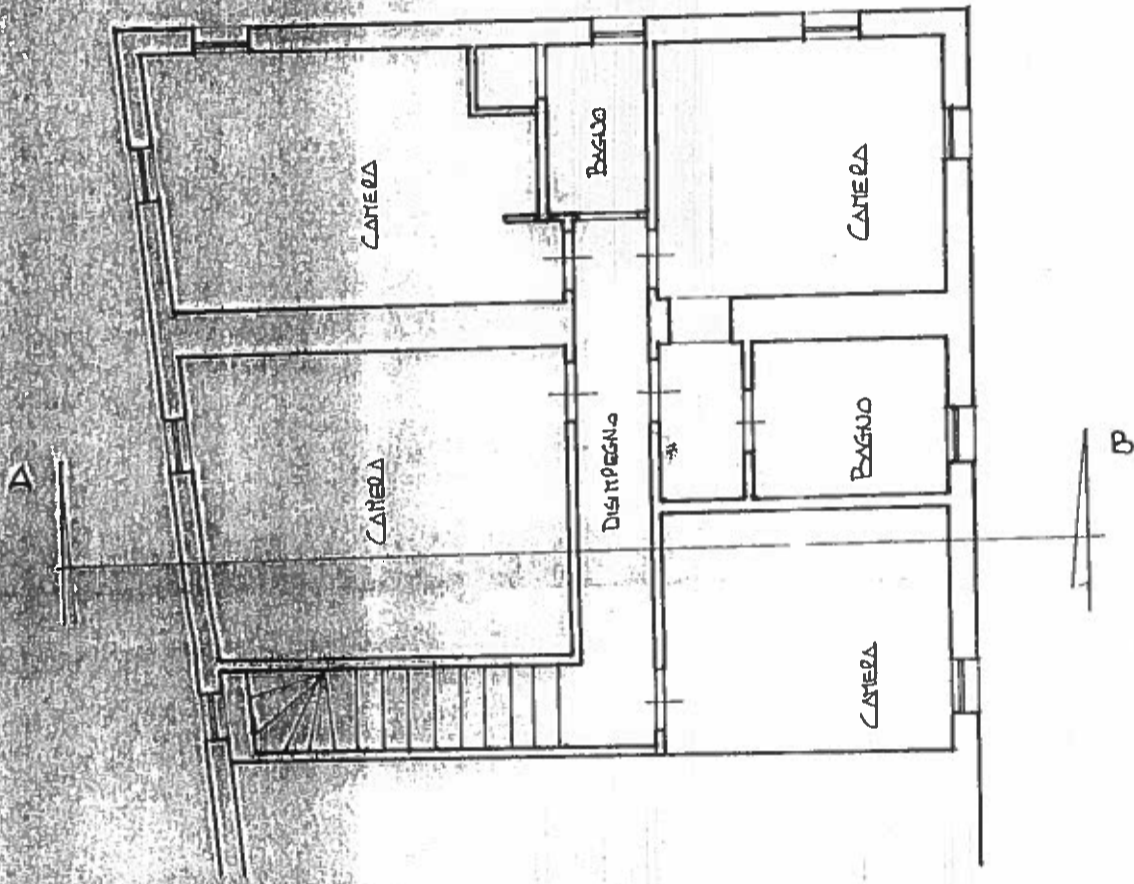


Piano Secondo


COPIA DELL'AUTOGRAFICA
 ai sensi art. 25
 L. 7.8.1990 N. 241

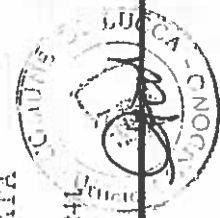


3/2/6

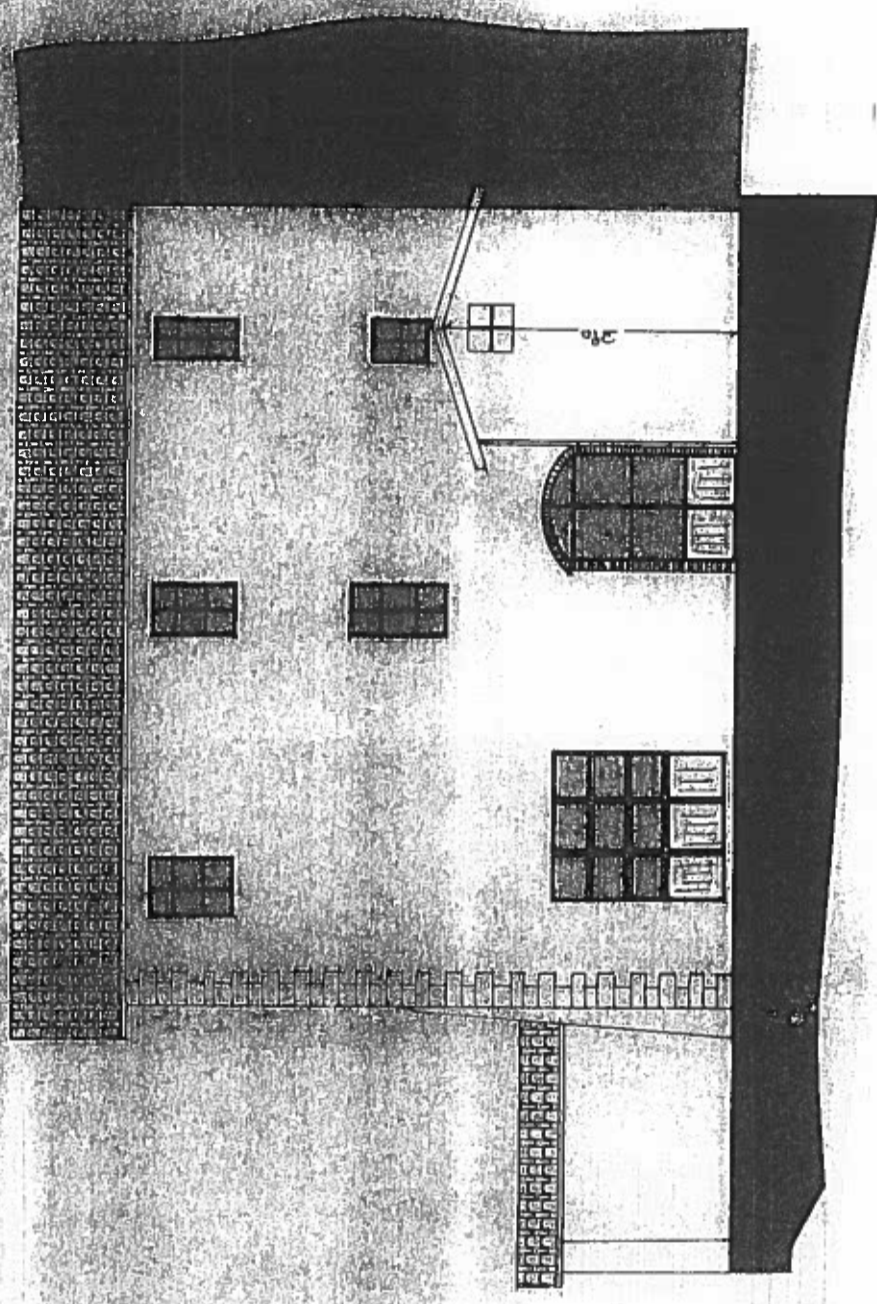


PROSPETTO NORD

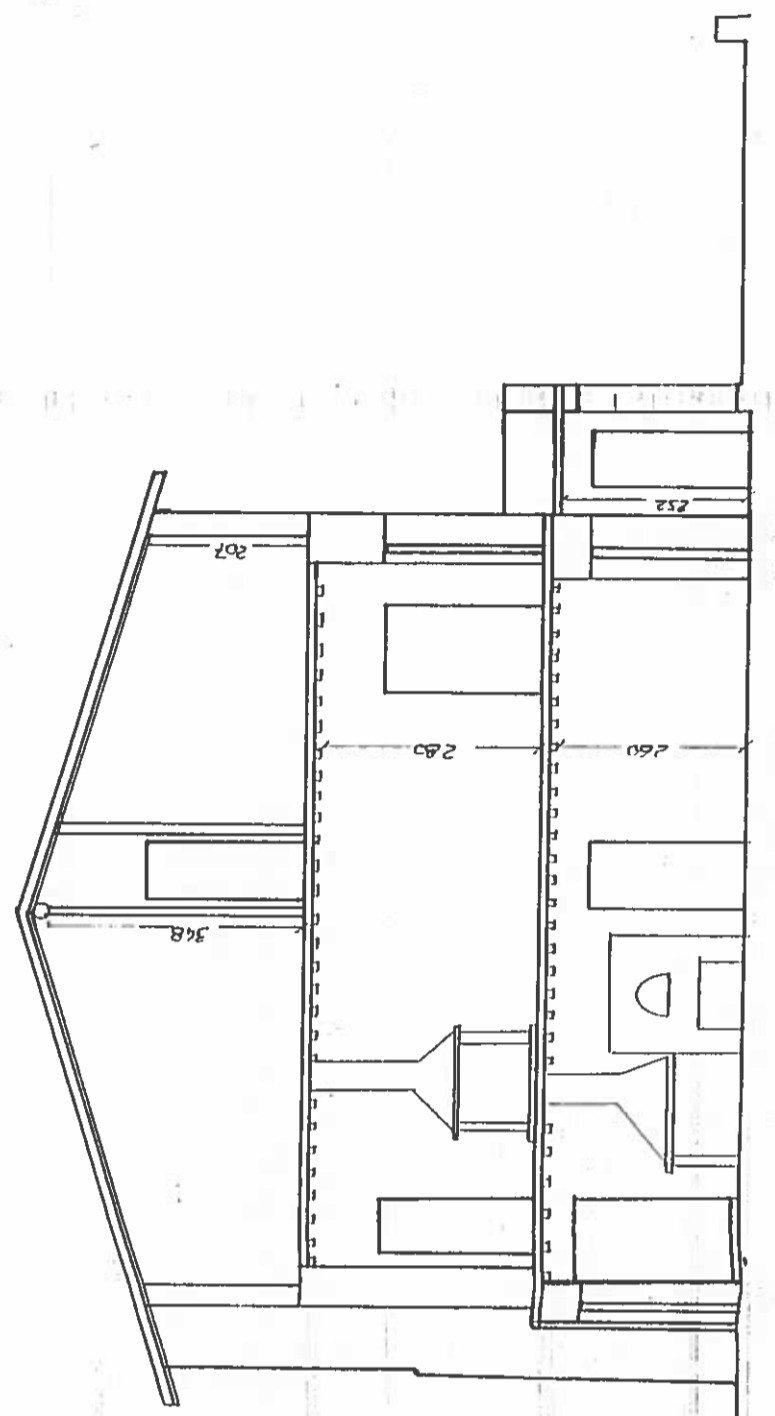

SEZIONE A-B

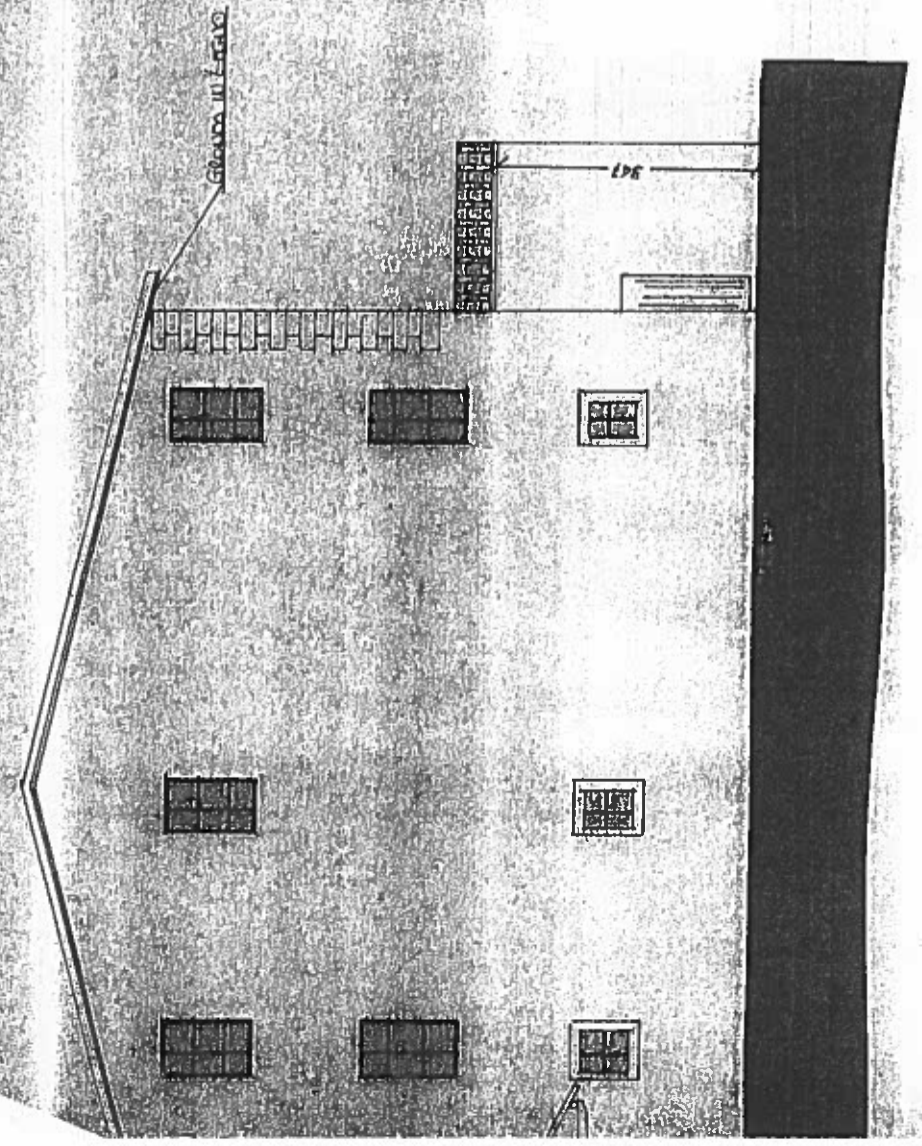


PROSPETTO EST

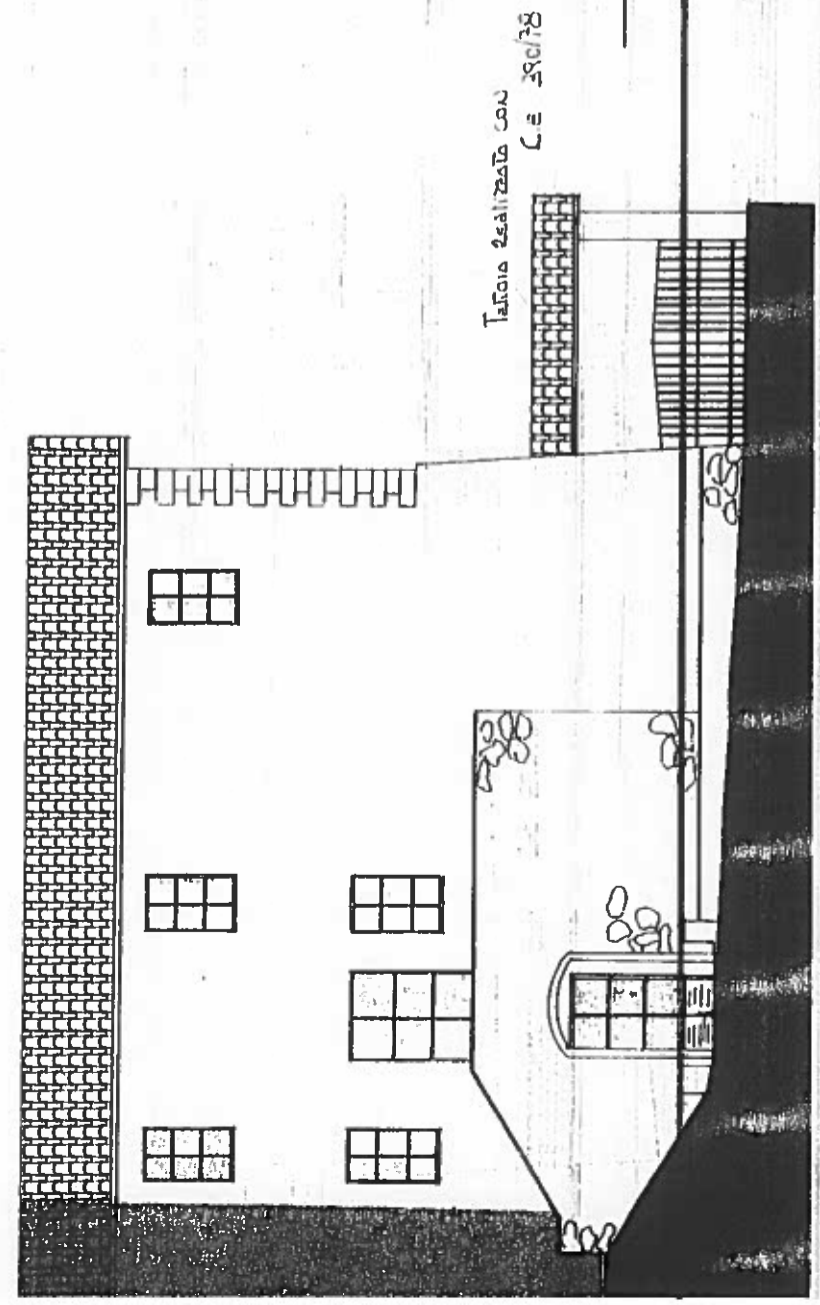


ai sensi art. 25
L. 7.8.1990 N. 241
4.11.16



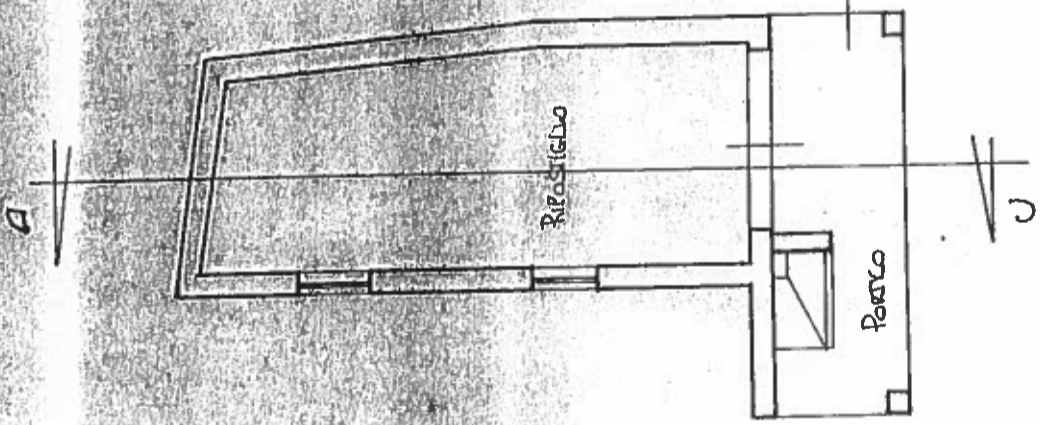


Piano Terra


PANINVESTIZIONE IN COTTO

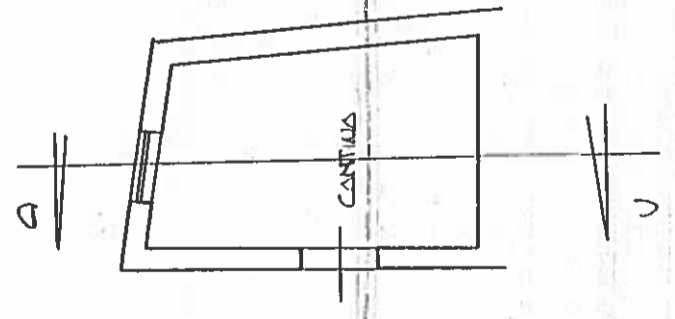

Piano Seminterato

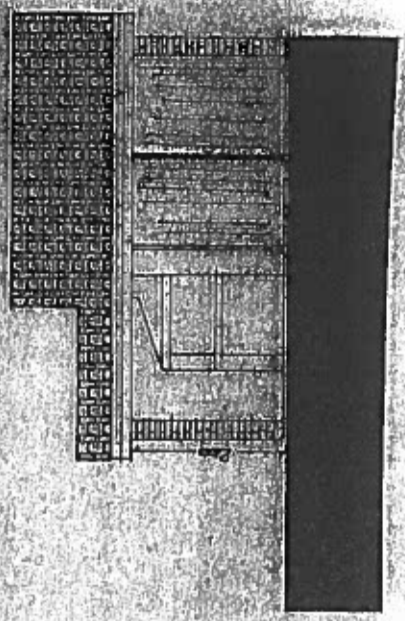

Prospetto Sud

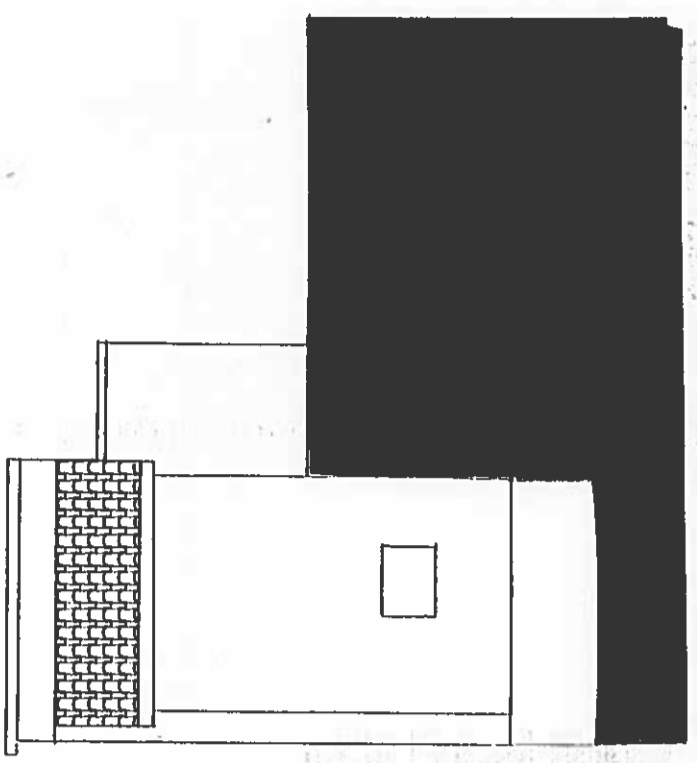

Prospetto Nord

AL. 1.200 m. 24-

5 di 6

Opus