




Data: 03/06/2020 - n. T289506 - Richiedente: DNRGPP78M48L328B

Agenzia delle Entrate CATASTO FABBRICATI Ufficio Provinciale di Milano	Dichiarazione protocollo n. MI0555316 del 04/11/2014	
	Planimetria di u.i.u. in Comune di Milano	
	Via Caduti In Missione Di Pace	civ. 17
Identificativi Catastali:	Compilata da:	
Sezione:	Brugnara Angelo	
Foglio: 322	Iscritto all'albo:	
Particella: 248	Geometri	
Subalterno: 136	Prov. Milano	N. 07101

Scheda n. 1 Scala 1:200


Allegato "B" al n. 52/128 di rep.

PIANO QUINTO H=2.70

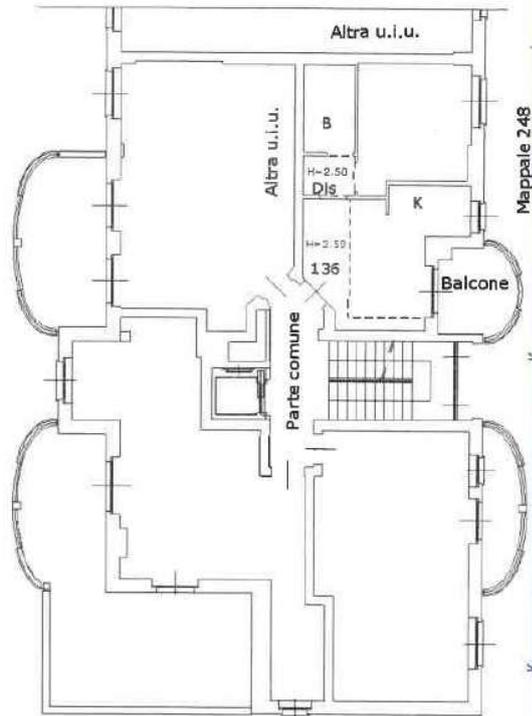

Mappale 248

*Bonella Franca
Aida Atonio*

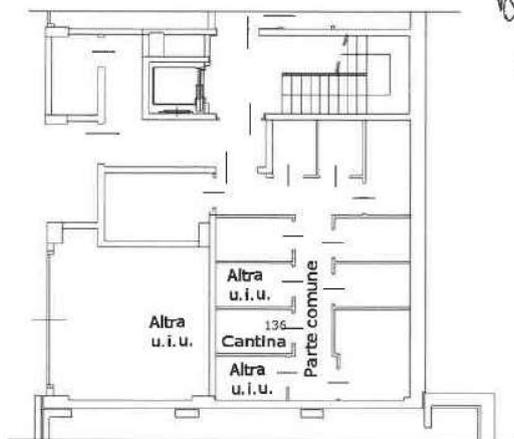

PIANO SECONDO INTERRATO H=2.69

ORIENTAMENTO



SCALA 1:200

Ultima planimetria in atti

Data: 03/06/2020 - n. T289506 - Richiedente: DNRGPP78M48L328B

Totale schede: 1 - Formato di acquisizione: A4(210x297) - Formato stampa richiesto: A4(210x297)

Catasto dei Fabbricati - Situazione al 03/06/2020 - Comune di MILANO (F205) - < Foglio: 322 - Particella: 248 - Subalterno: 136 >
VIA CADUTI IN MISSIONE DI PACE n. 17 piano: 5°