


ELABORATO PLANIMETRICO	Compilato da: Natale Nicola	Iscritto all'albo: Geometri	Prov. Caserta	N. 1892
Comune di Vitulazio	Sezione:	Foglio: 23	Particella: 5143	del
Dimostrazione grafica dei subalterni		Tipo Mappale n.	del	Scala 1 : 1000

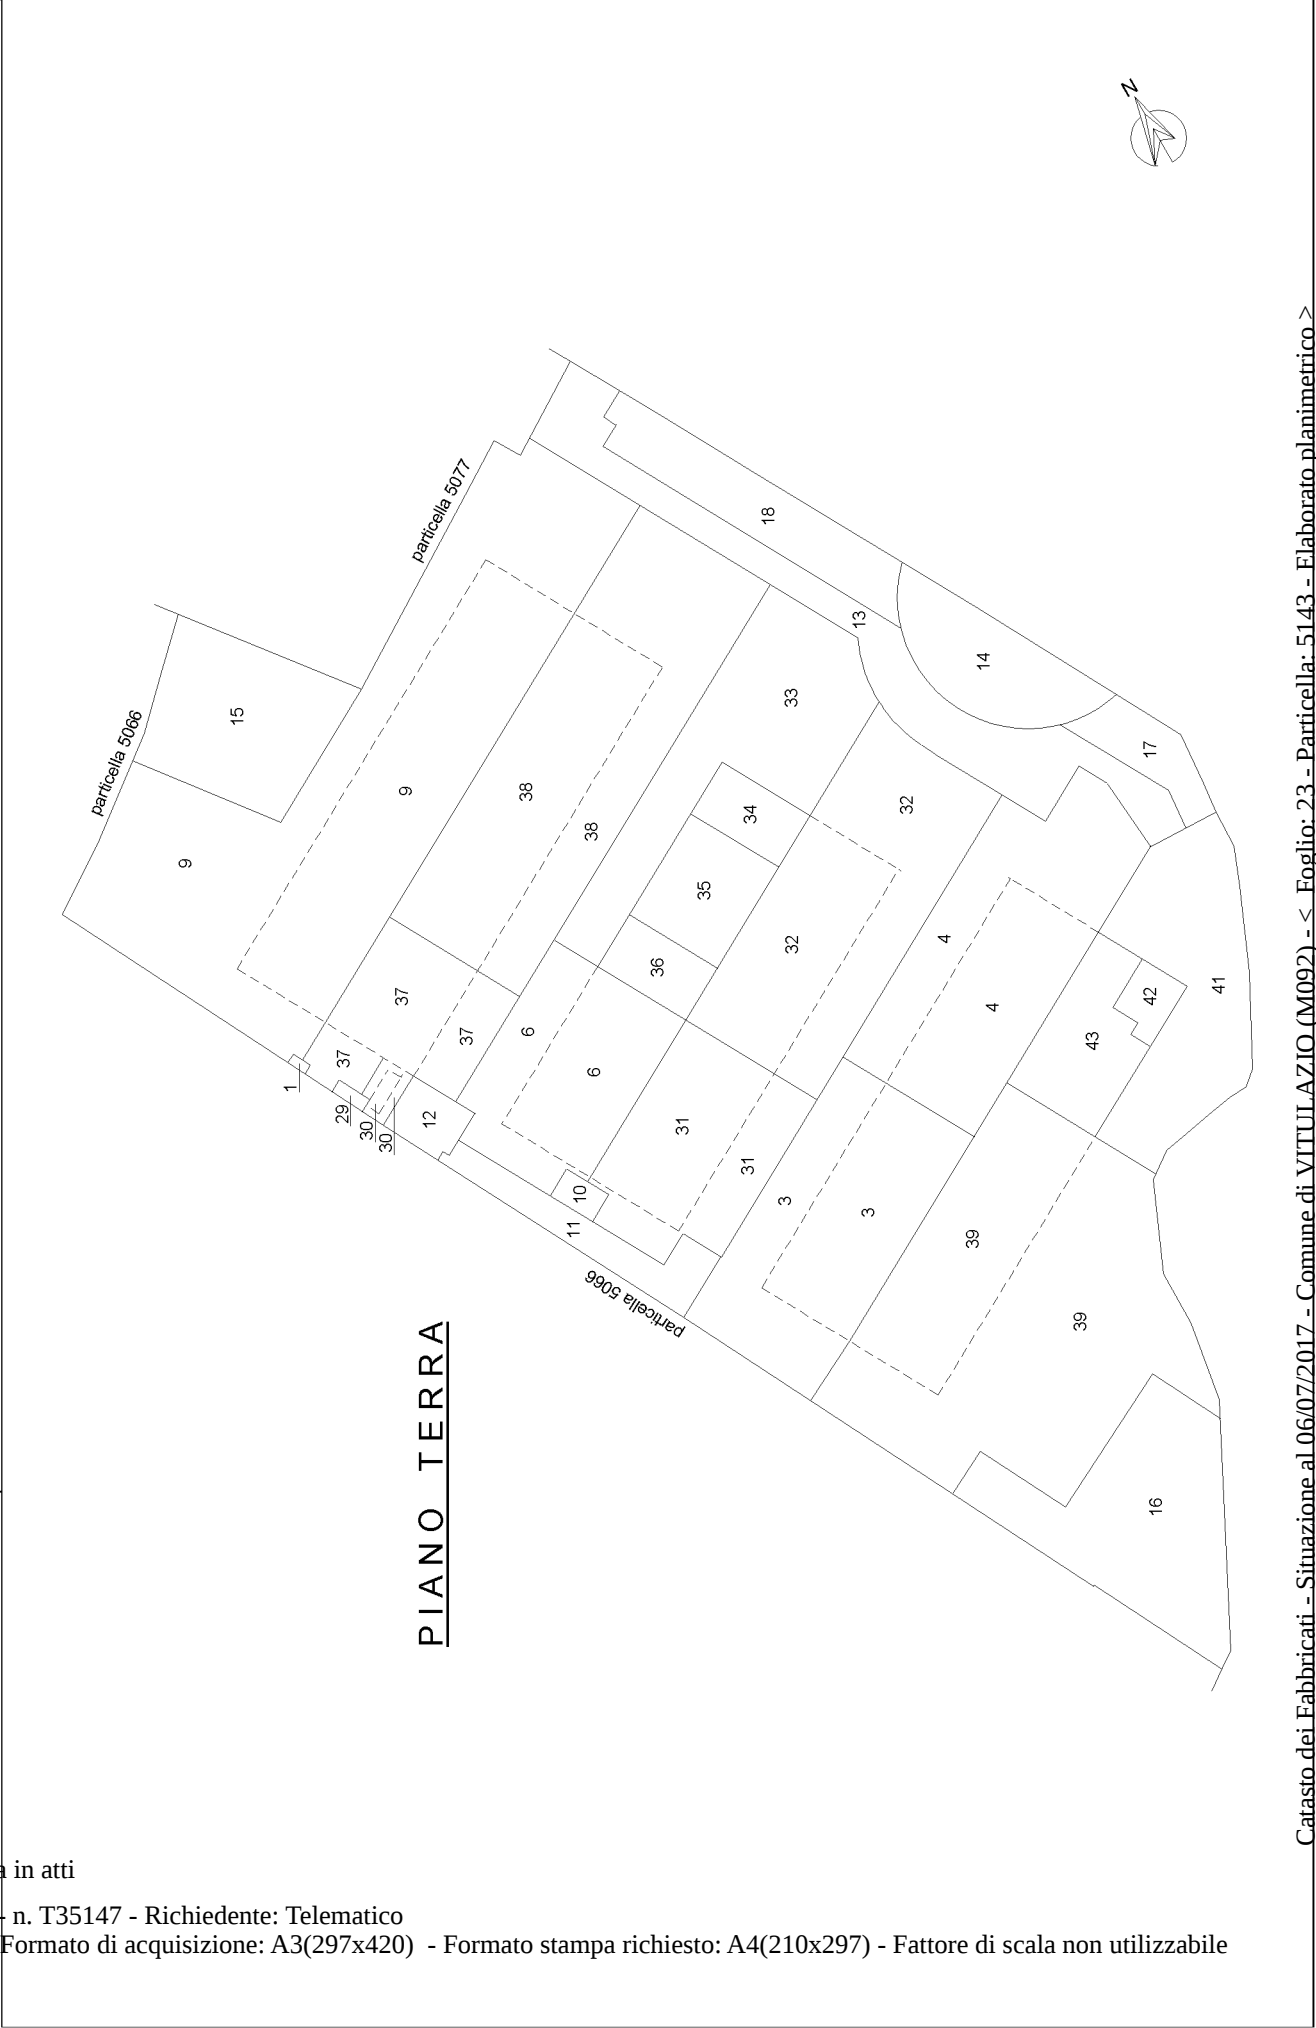

Agenzia delle Entrate
CATASTO FABBRICATI
Ufficio provinciale di Caserta

Ultima planimetria in atti

Data: 06/07/2017 - n. T35147 - Richiedente: Telematico

Totale schede: 11 - Formato di acquisizione: A3(297x420) - Formato stampa richiesto: A4(210x297) - Fattore di scala non utilizzabile

ELABORATO PLANIMETRICO	Compilato da: Natale Nicola	Iscritto all'albo: Geometri	Prov. Caserta	N. 1892
Comune di Vitulazio	Sezione:	Foglio: 23	Particella: 5143	del
Dimostrazione grafica dei subalterni			Procedimento n. 12/05/2016	del
			Tipo Mappale n.	Scala 1 : 1000

