


VILLA 1 - PIANO TERRA

- BAGNO A**
- WC e bidet Comoda AZZURRA
 - Miscelatori Tango PAFFONI
 - N.2 Lavabi SmartS CERAMICA GALASSIA
 - Piatto Doccia City DISENA
 - Piacca Sigma 80 GEBERIT
 - Termoriscald. Flaps ANTRAX
 - Soffione e set doccia Quadra PAFFONI
 - Box doccia Gless VISMARA
- BAGNO B**
- WC e bidet Meg 11 CERAMICA GALASSIA
 - Piatto doccia Well Plus ARBLU
 - Box doccia Easy DISENA
 - Soffione e set Smart Control Round GROHE
 - Piacca Sigma 70 GEBERIT
 - Termoriscald. VP22 ANTRAX
 - Lavabo Meg 11 Pro FLAMINIA
 - Miscelatori Mik GEDA

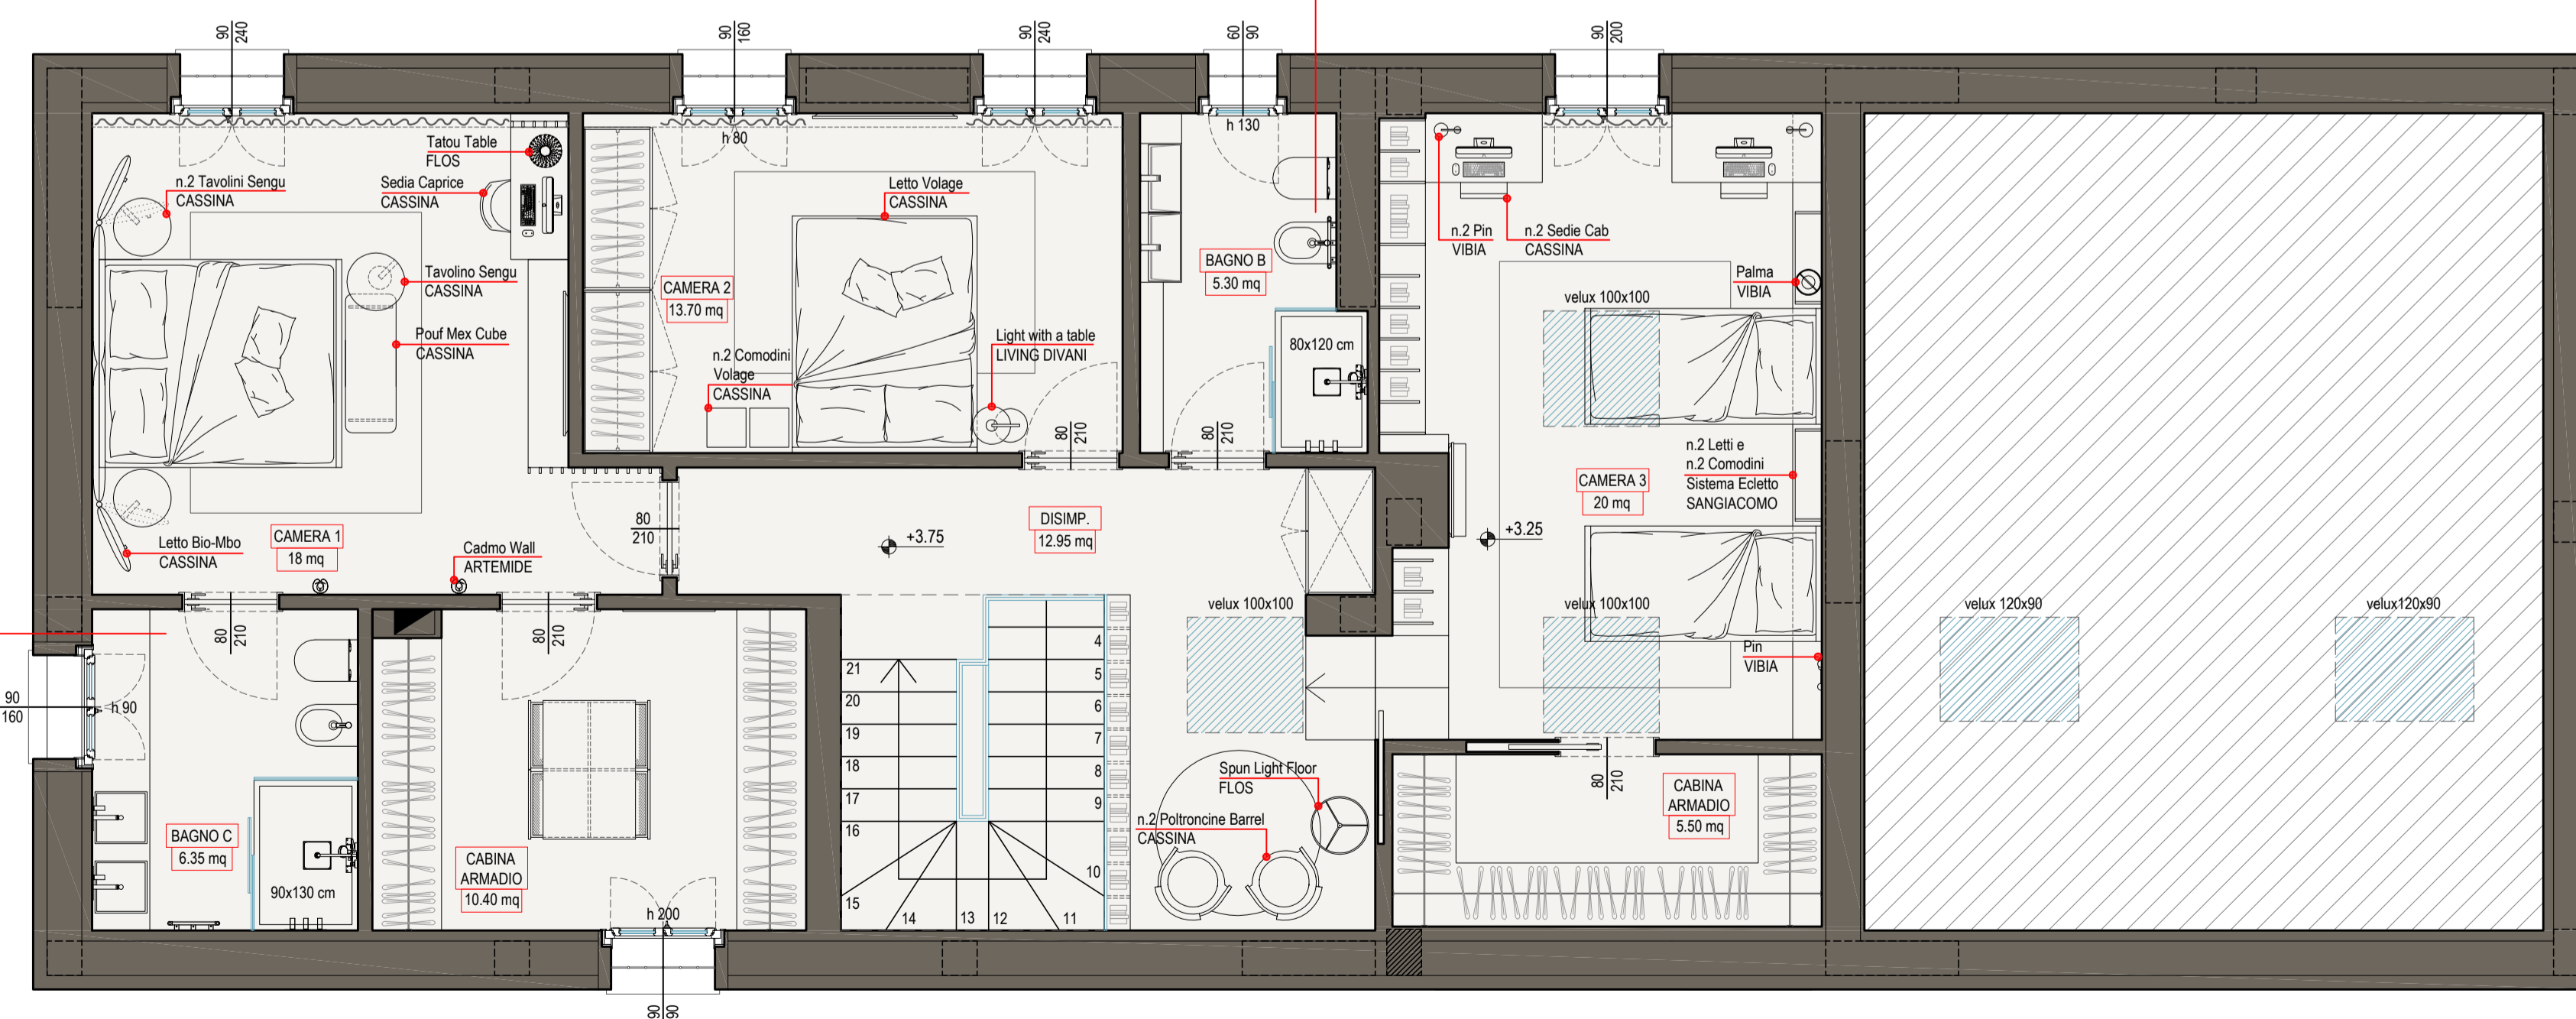

VILLA 1 - PIANO PRIMO

- BAGNO C**
- WC e bidet App FLAMINIA
 - Miscelatore Bidet Fold FLAMINIA
 - N.2 Set Vasca Fold FLAMINIA (per lavabo)
 - N.2 Zen Appoggio Lavabi ARBI
 - Piatto doccia Jura ARBLU
 - Piacca Sigma 80 GEBERIT
 - Termoriscald. Square TUBES
 - Set doccia Fold FLAMINIA

<p>Tavola</p> <p>1</p>	<p>Complesso residenziale composto da n.3 ville Gussago - Brescia</p>		
	<p>Progetto: PROGETTO VILLA 1 - PIANTE PIANO TERRA E PIANO PRIMO</p>		
<p>Committente: MartinaRe</p>			
<p>Data: 16 Ottobre 2020</p>	<p>Orientamento:</p>	<p>Scala: 1:50</p>	
<p>Flavio Angeli architetto architettura design illuminazione</p>	<p>il tecnico</p>	<p>il committente</p>	
<p>via Rieti, 5 25125 Brescia tel. 030.360429 - fax 030.360429 mail: info@architettoangeli.it flavio.angeli@archiworkshop.it ordine architetti prov. Bs n. 1796 CF: NGL FLV 60A10 E271Q P.IVA 02723060980</p>	<p>l'impresa</p>		