


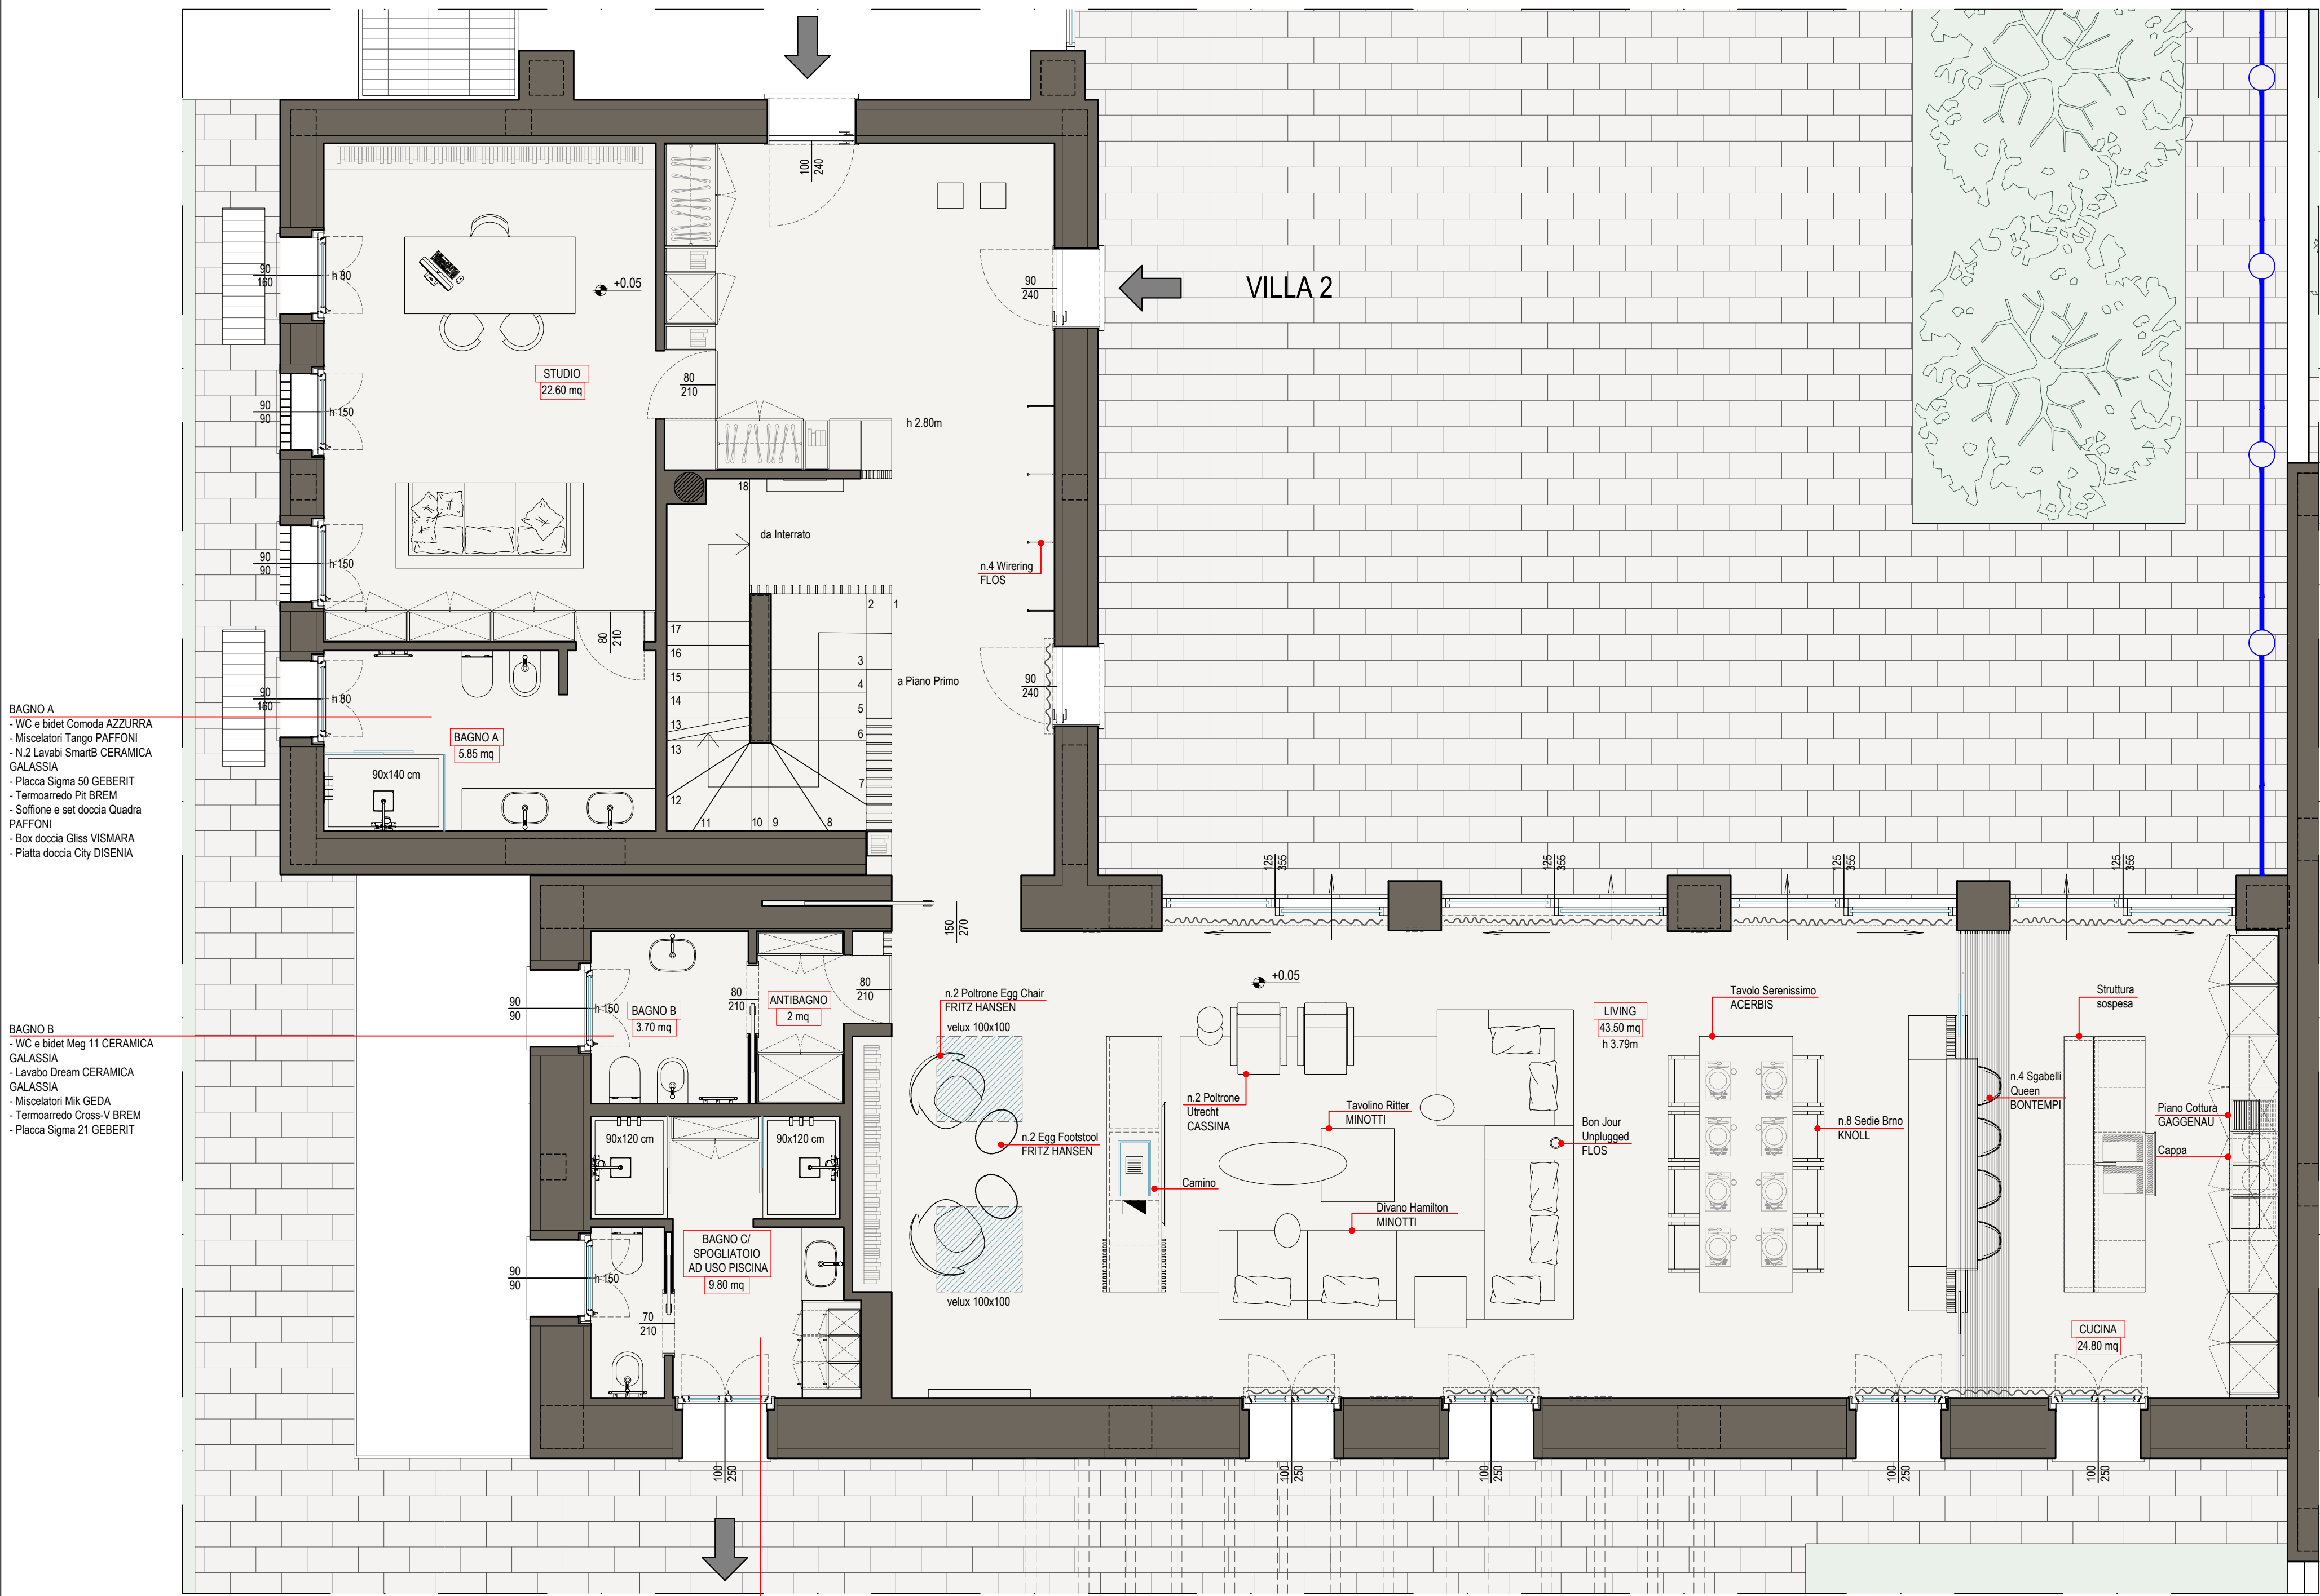


VILLA 2 - PIANO TERRA


- BAGNO C
- WC e bidet Link FLAMINIA
 - Lavabo Flag 50 FLAMINIA
 - Miscelatori Air GEDA
 - Soffione e set doccia Smart Control
 - Quadrato GROHE
 - Termoarredo Essen BREM
 - Placca Sigma 60 GEBERIT
 - Piatto doccia Krus DISENIA
 - Box doccia Ops DISENIA

- BAGNO A
- WC e bidet Comoda AZZURRA
 - Miscelatori Tango PAFFONI
 - N.2 Lavabi SmartB CERAMICA
 - GALASSIA
 - Placca Sigma 50 GEBERIT
 - Termoarredo Pitt BREM
 - Soffione e set doccia Quadra
 - PAFFONI
 - Box doccia Gliss VISMARA
 - Piatto doccia City DISENIA

- BAGNO B
- WC e bidet Meg 11 CERAMICA
 - GALASSIA
 - Lavabo Dream CERAMICA
 - GALASSIA
 - Miscelatori Mik GEDA
 - Termoarredo Cross-V BREM
 - Placca Sigma 21 GEBERIT

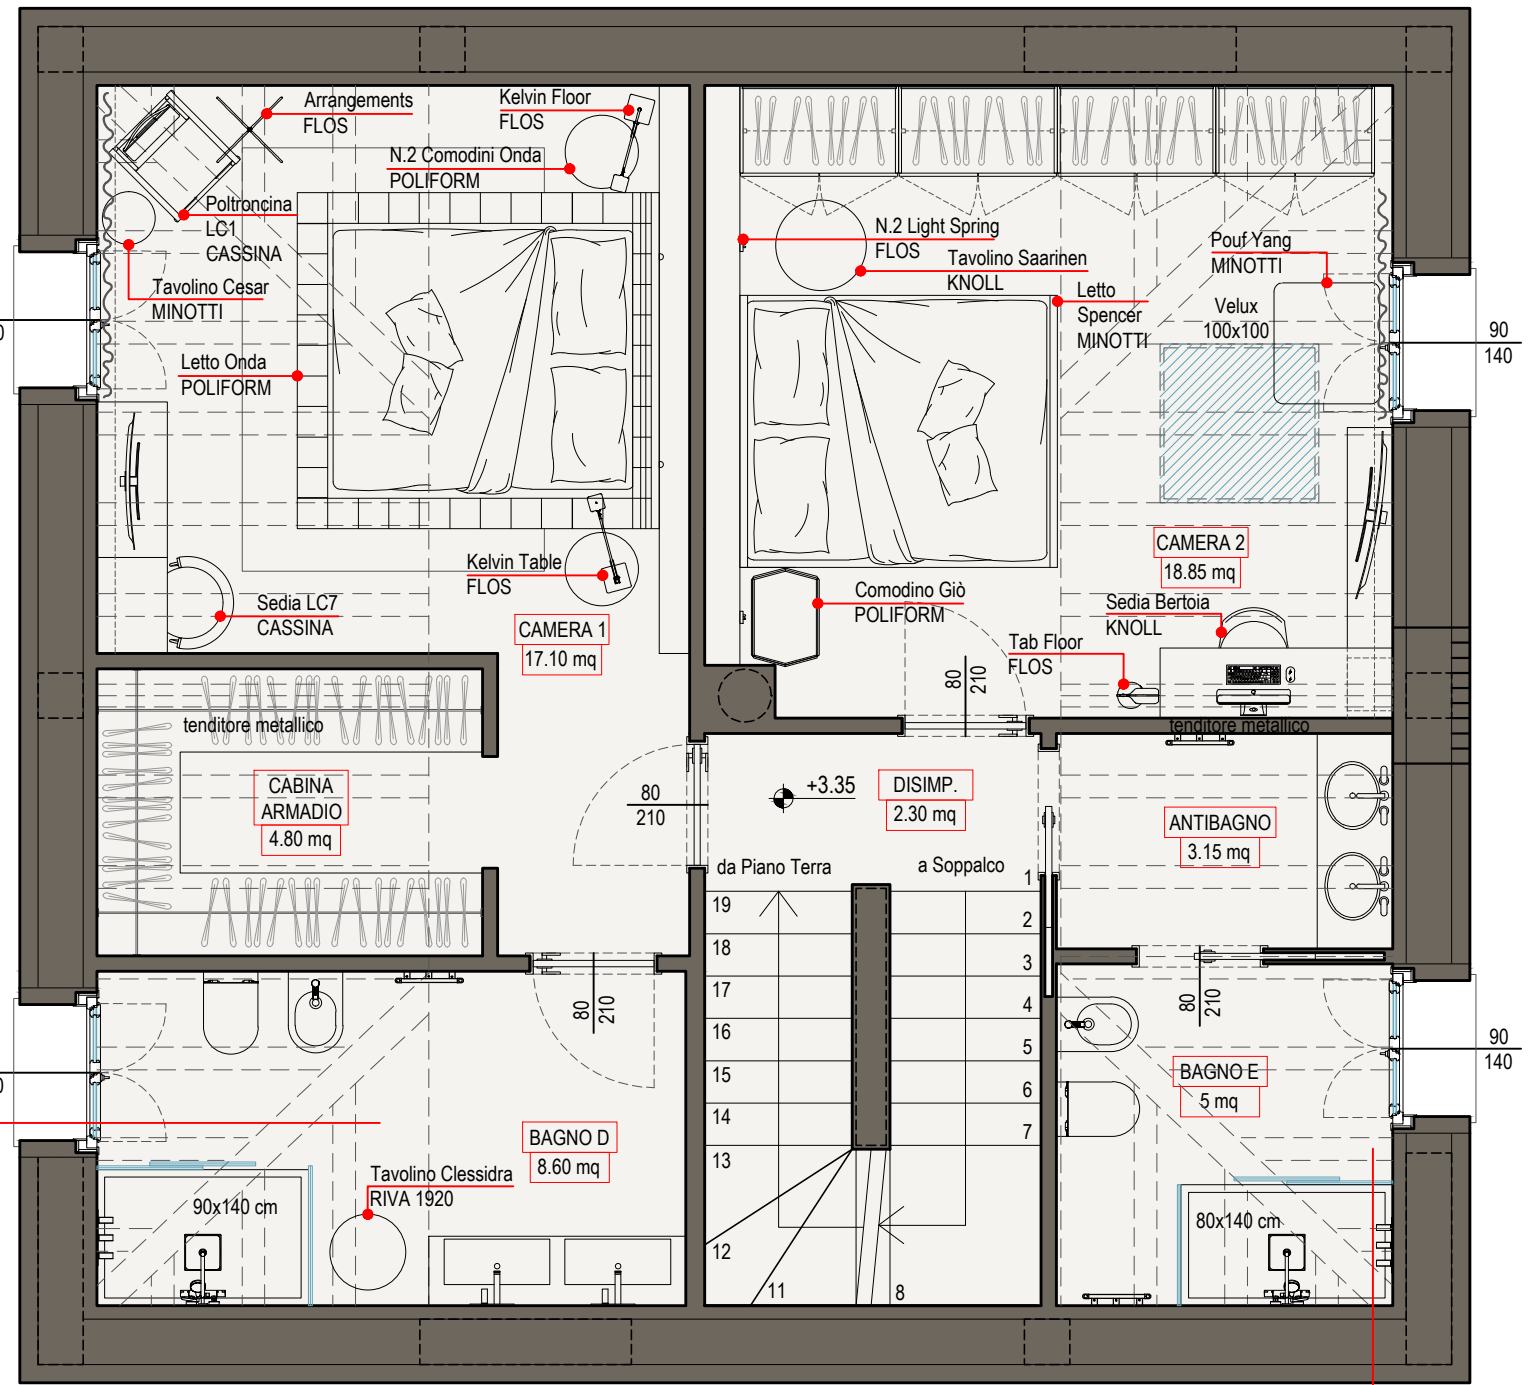

VILLA 2 - PIANO PRIMO

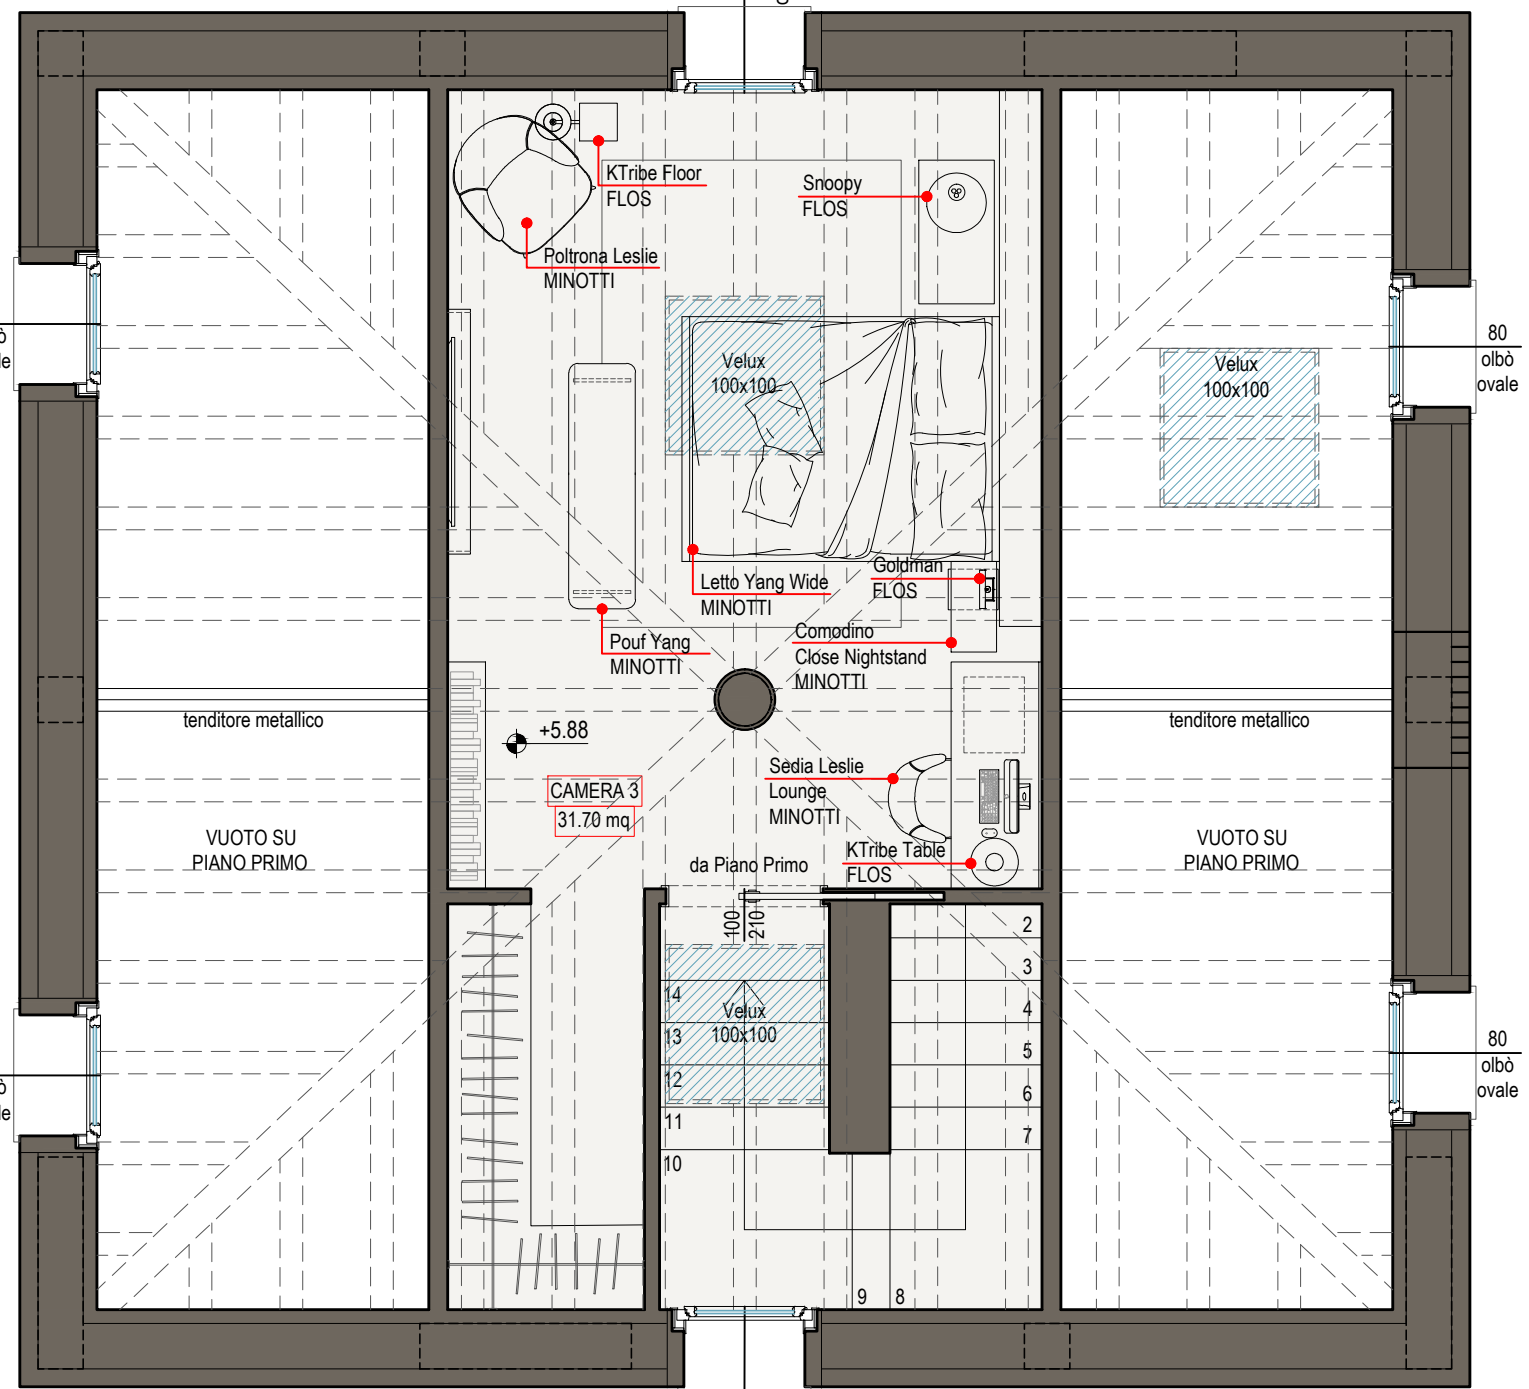

VILLA 2 - PIANO SECONDO

Tavola

2

Flavio Angeli architetto
architettura | design | illuminazione

via Rieti, 5
25125 Brescia
tel. 030.360429 - fax 030.360429
mail: info@architettoangeli.it
flavio.angeli@archiworldspec.it
ordine architetti prov. Bs n. 1796
CF: NGL FLV 60A10 E271Q
P.IVA 02723060980

Complesso residenziale composto da n.3 ville
Gussago - Brescia

Progetto:
PROGETTO
VILLA 2 - PIANTE PIANO TERRA, PIANO PRIMO E PIANO SECONDO

Committente:
MartinaRe

Data:
7 Luglio 2020

Orientamento:



Scala:
1:50

il tecnico

il committente

l'impresa