

STUDIO TECNICO GEOM. BRUNO D'INNOCENZO  
Via Nazionale n. 12, 64043 Nerito di Crognaleto ( Teramo )  
Tel. 0861/950129 - Cell. 340 / 9191895 - Email brunodinnocenzo@virgilio.it

## COMUNE DI CROGNALETO

Provincia di Teramo



**OGGETTO :** Progetto per il risanamento igienico ed adeguamento sismico di una porzione di fabbricato adibita a civile abitazione

**ELABORATO GRAFICO PROGETTUALE**

SCALA 1:100

**COMMITTENTE :** Signor CASOLANI VINCENZO

Signor Casolani Vincenzo

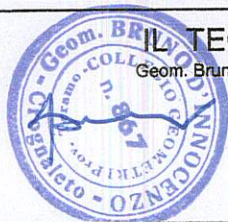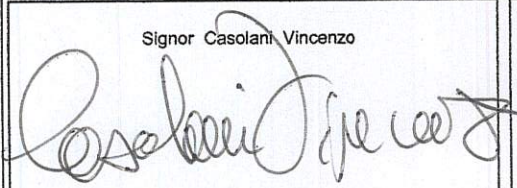

**IL TECNICO**  
Geom. Bruno D'Innocenzo

**UBICAZIONE :** FRAZIONE AIELLO

**RIF. CATASTALI :** FOGLIO N° 28 - PARTICELLA N° 129 sub 5

**TAVOLA UNICA**

**STATO ATTUALE**

**STATO FUTURO**

**COMUNE DI CROGNALETO**  
(PROV. DI TERAMO)

Prot. 4839 Istanza 5/04

CROGNALETO DICEMBRE 2004

Allegato al Permesso di Costruire

n° 35/06 del 17 NOV. 2006

**IL SINDACO**






**COMUNE DI CROGNALETO**

**COMMISSIONE EDILIZIA**  
SEDUTA DEL 23.3.05

N°

**I COMPONENTI**  
**PRESIDENTE DELEGATO**

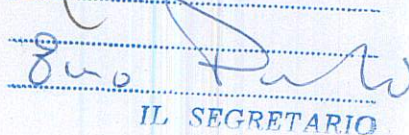


  
**IL SEGRETARIO**



**STRALCIO P.R.E. SO**


**DELLA FRAZIONE**

**Zona d'intervento " Ristrutturazione "**

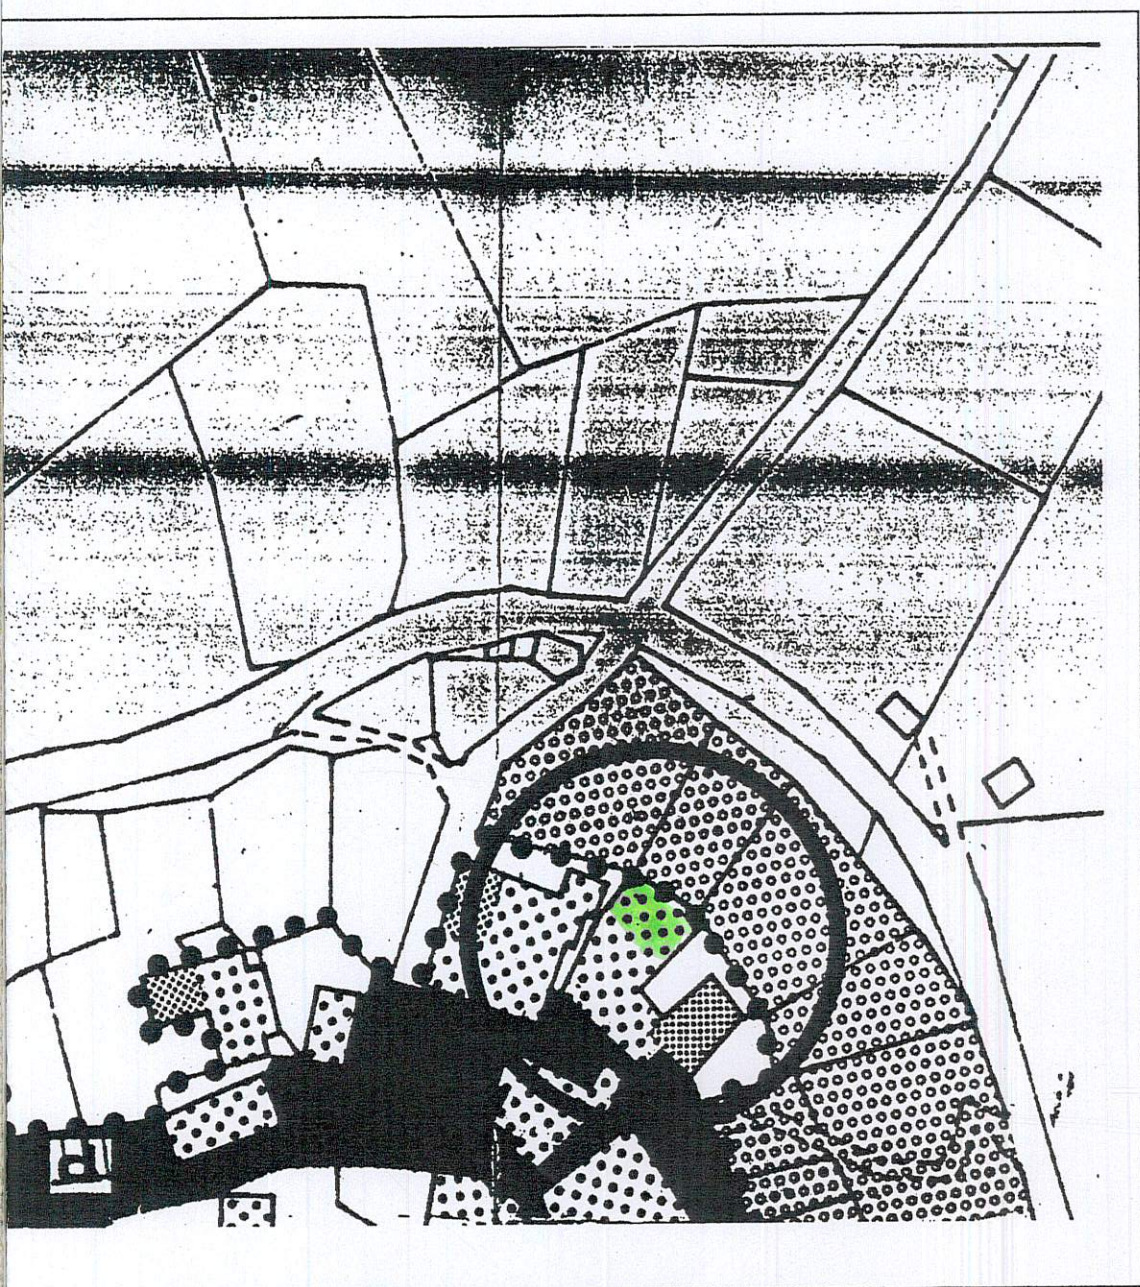

STRALCIO P.R.E. SCALA 1 : 1000  
DELLA FRAZIONE AIELLO


Zona d'intervento " Ristrutturazione di tipo ( B ) "

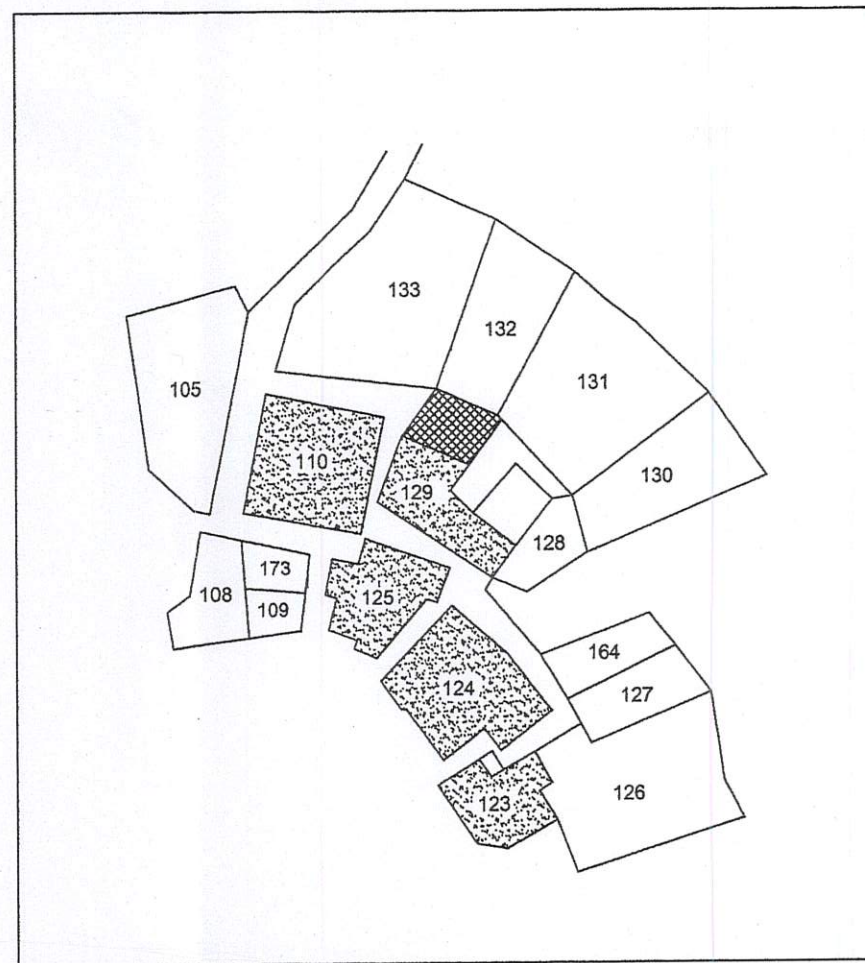

PLANIMETRIA CATASTALE SCALA 1  
DELLA FRAZIONE AIELLO



Foglio N° 28 - Particella 129 sub

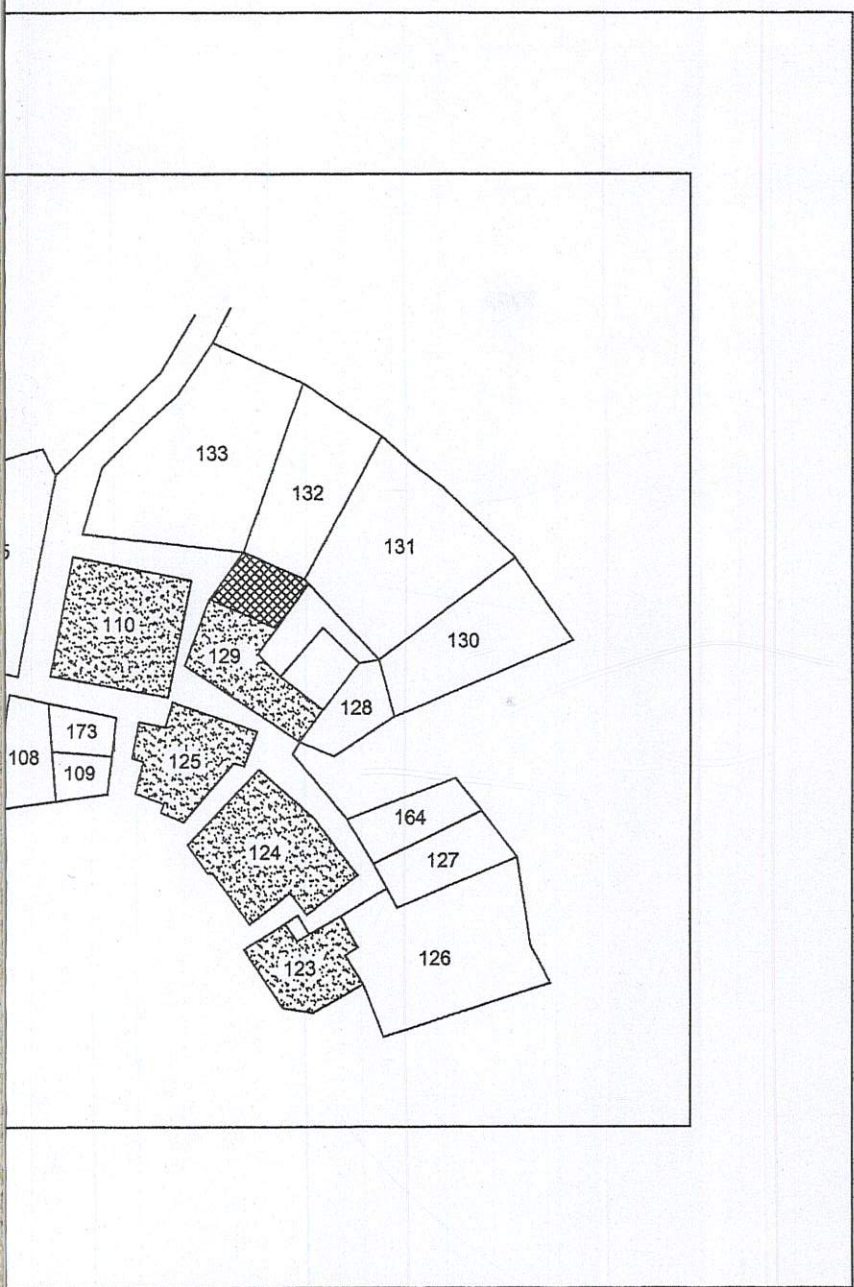


TRIA CATASTALE SCALA 1 : 1000  
DELLA FRAZIONE AIELLO


N° 28 - Particella 129 sub 5

STATO ATTUALE


STATO FUTURO

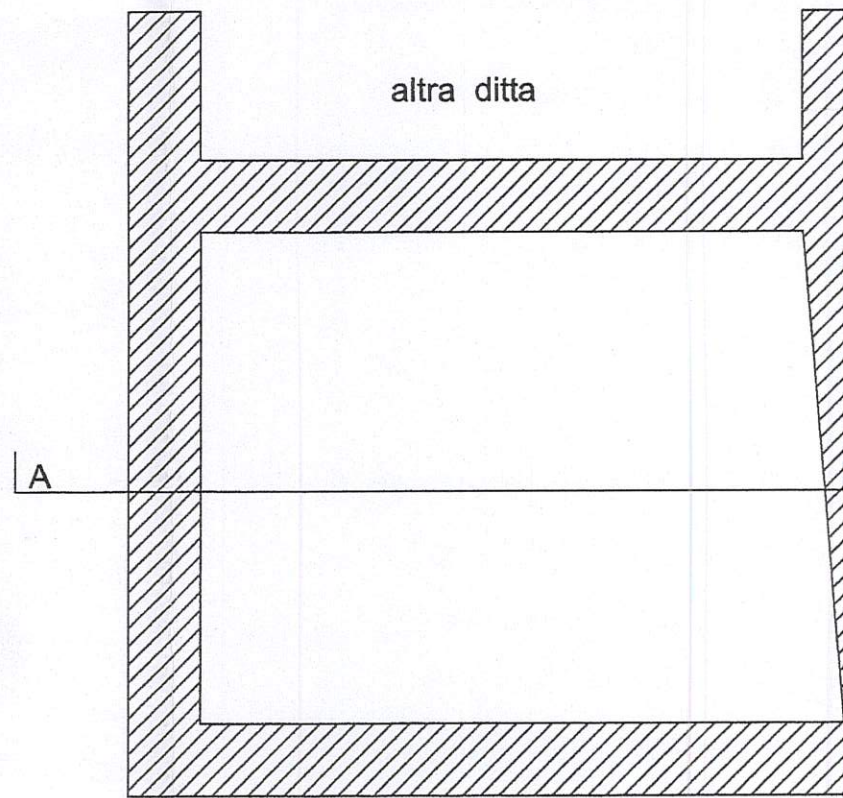



FONDAZIONI

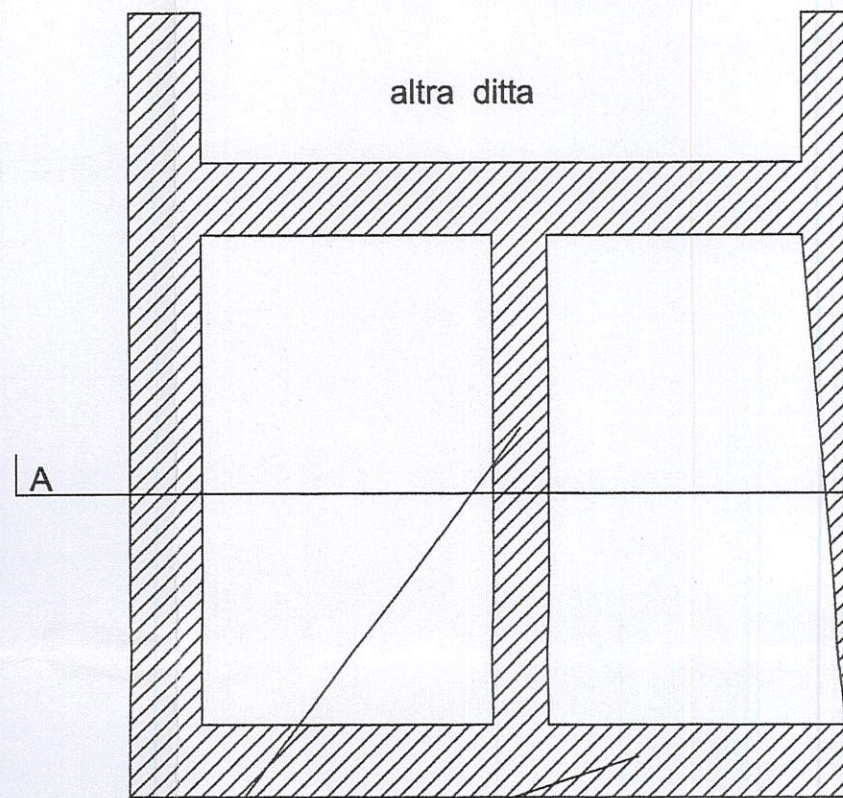


Cls Classe R = 300

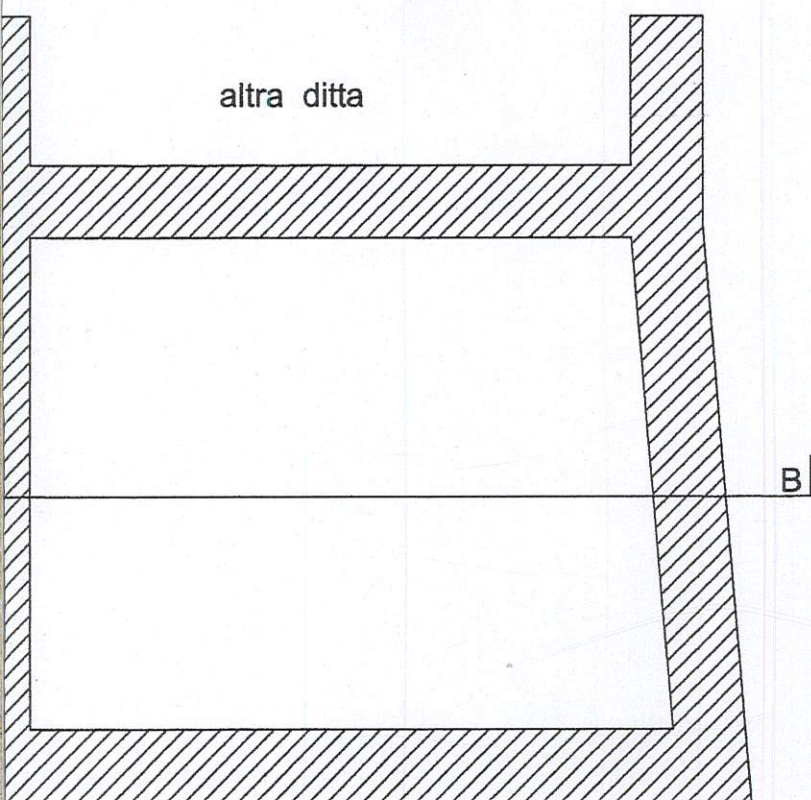


## FONDAZIONI

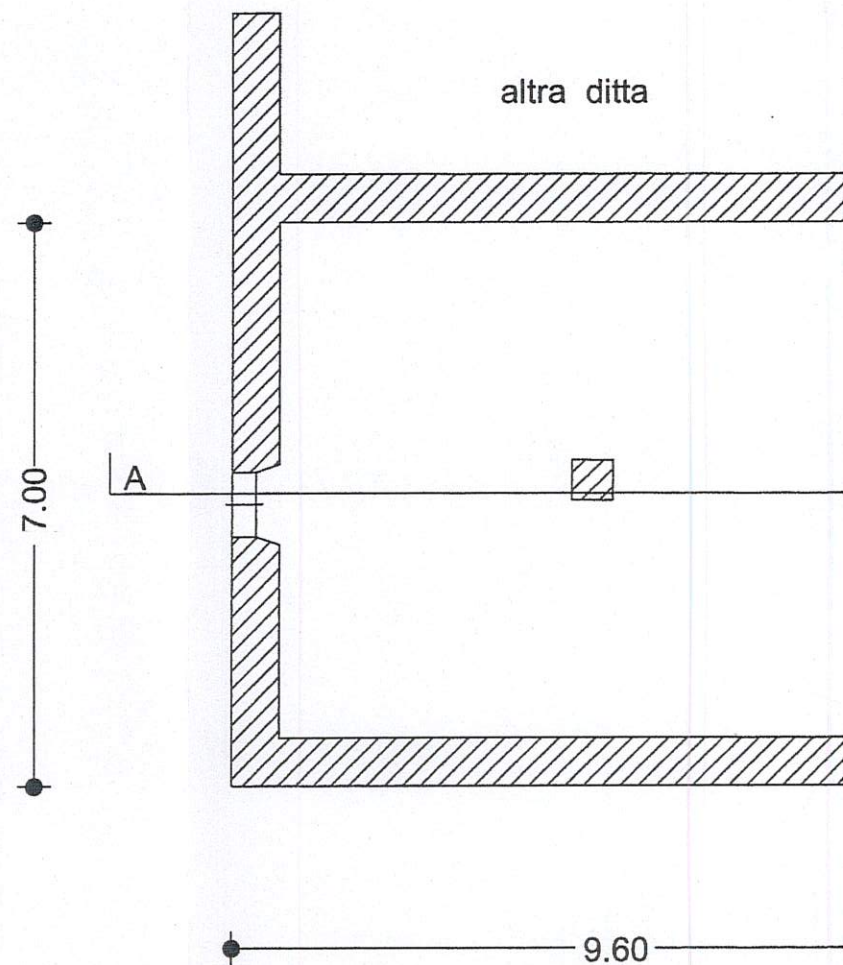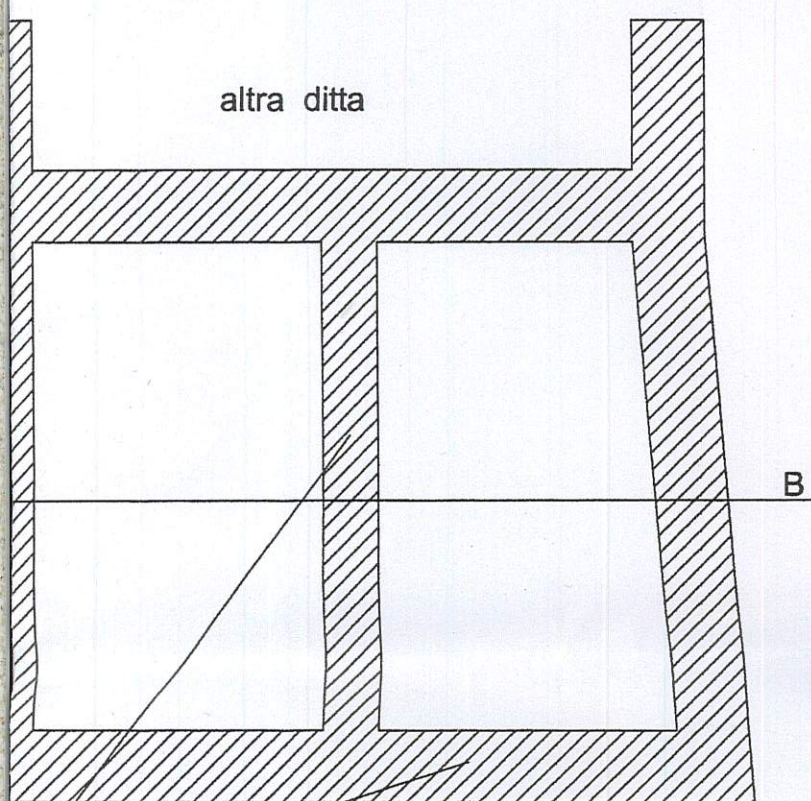

## PIANO TERRA

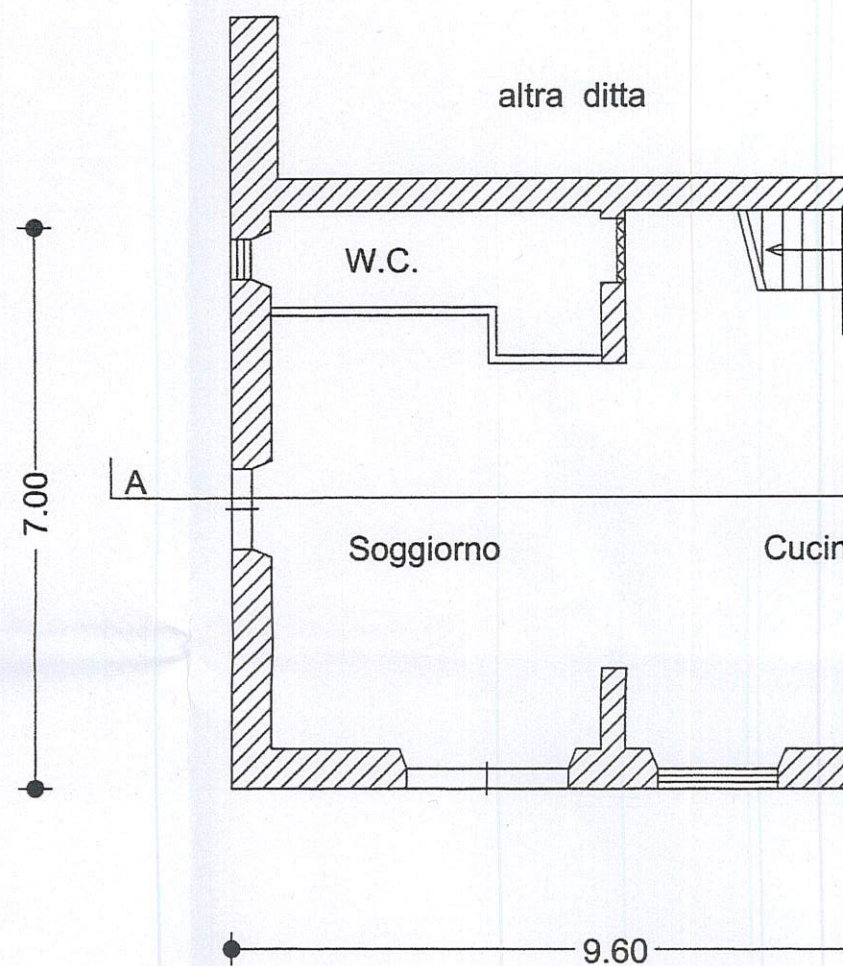


altra ditta

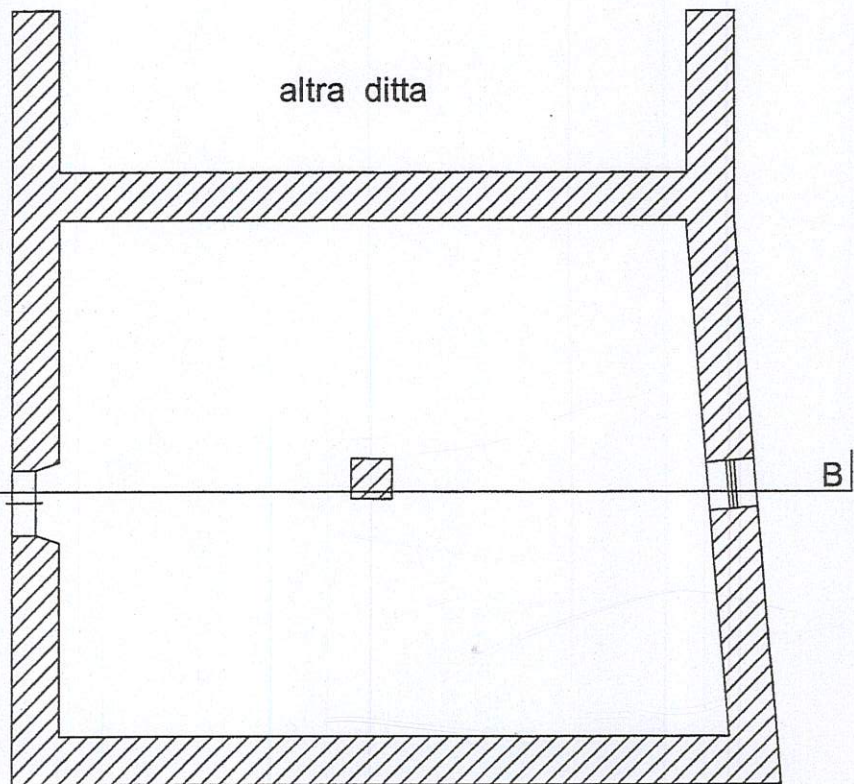

9.60


## PIANO TERRA

altra ditta

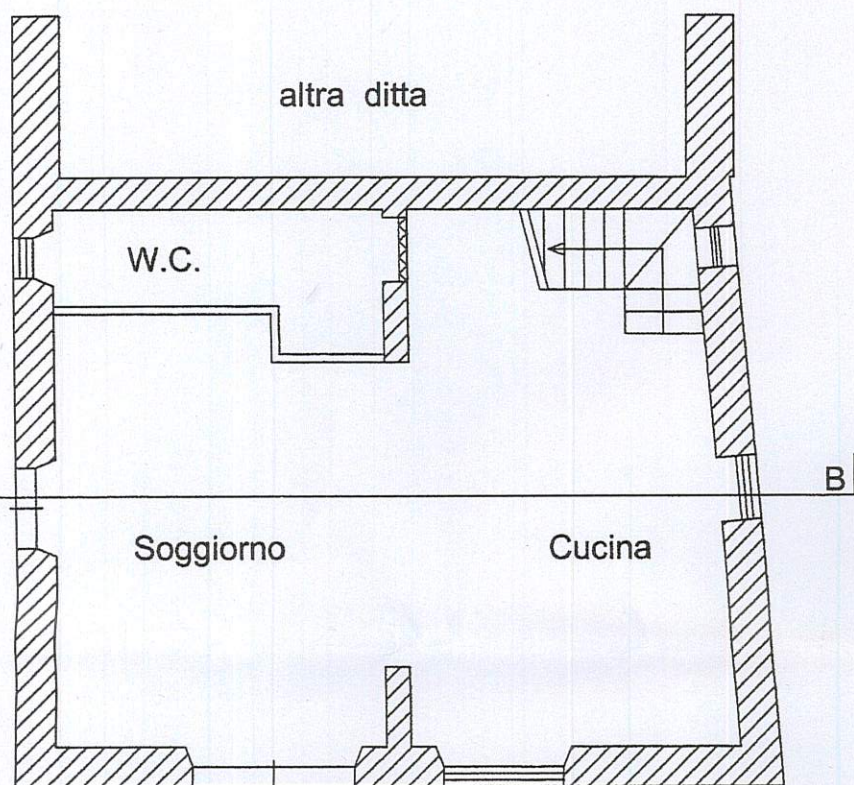

9.60

altra ditta

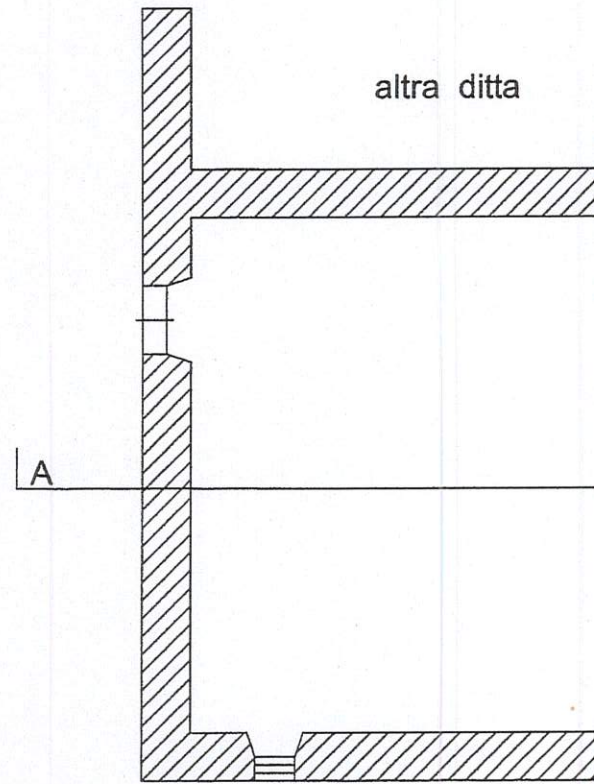


7.00

9.60


## PIANO PRIMO

altra ditta


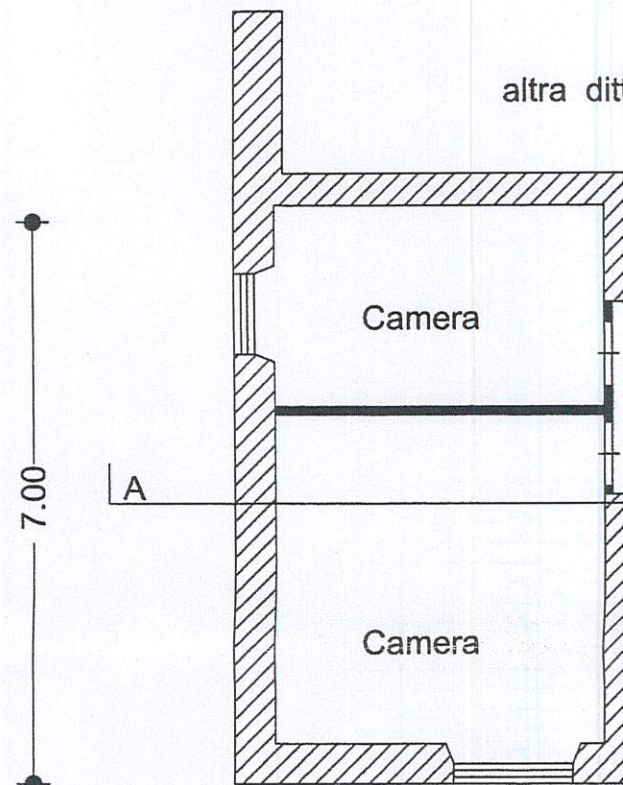


7.00


9.60

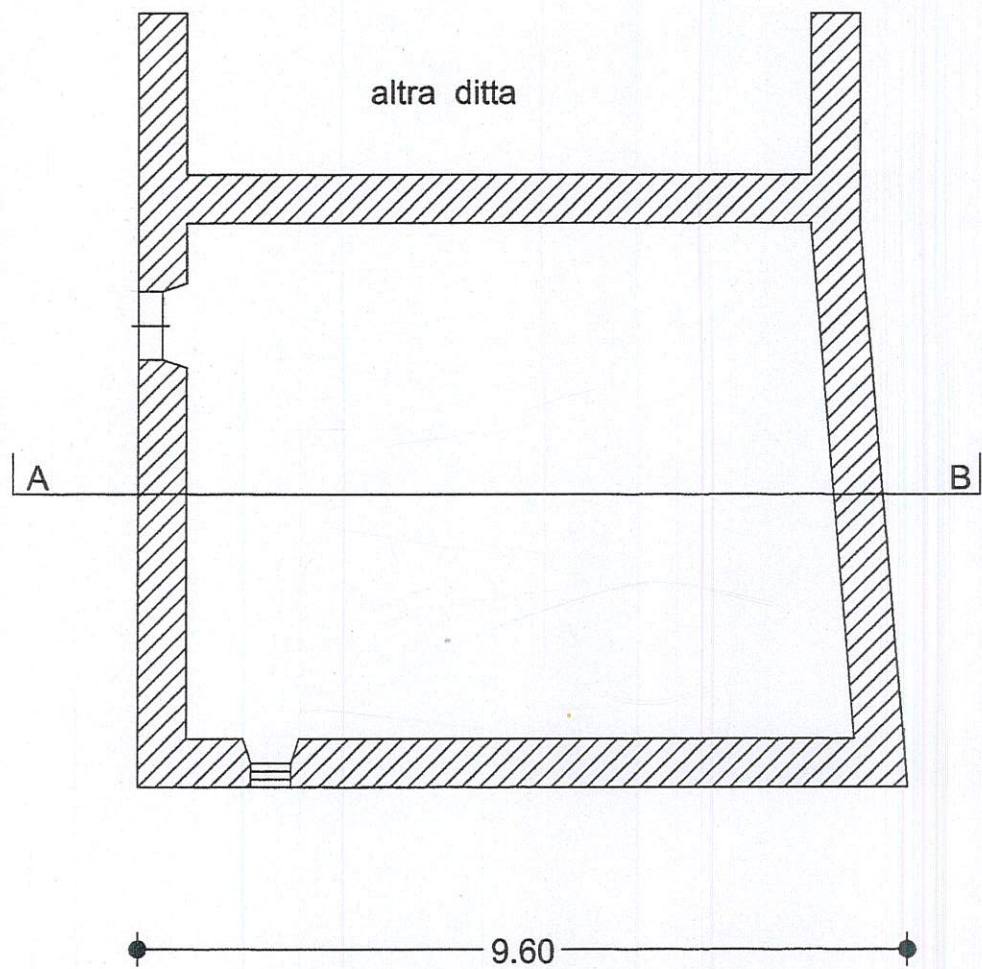


## PIANO PRIMO

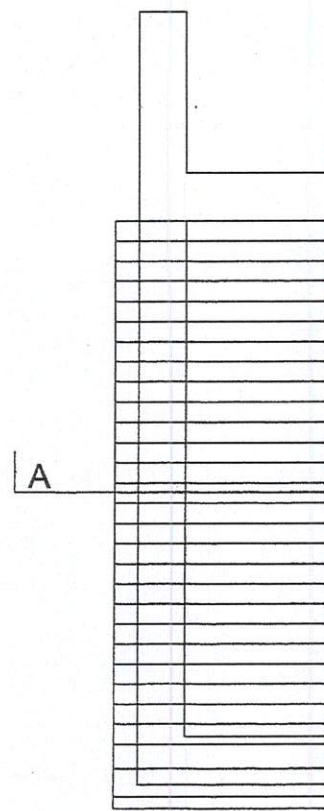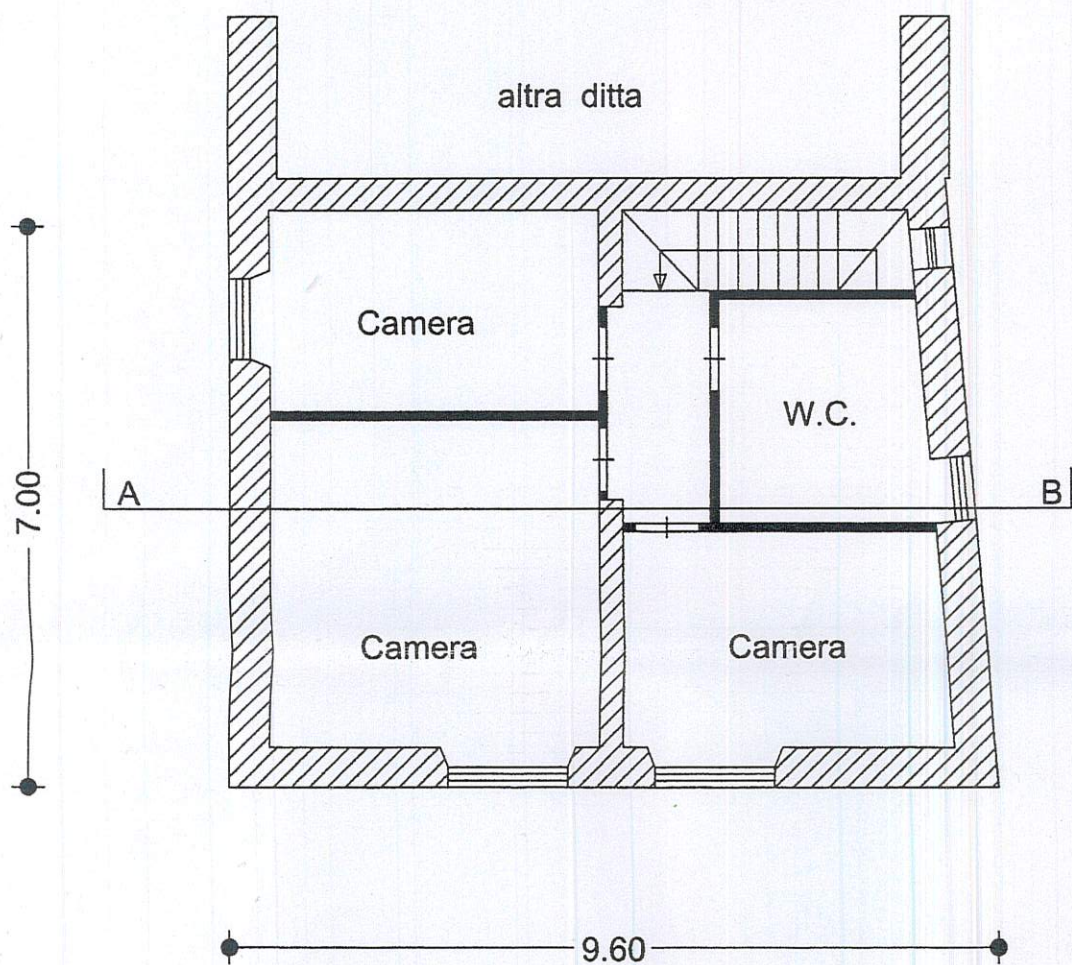


## COPER

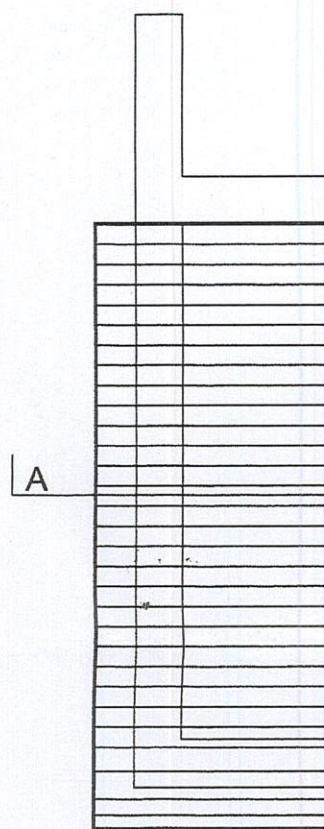

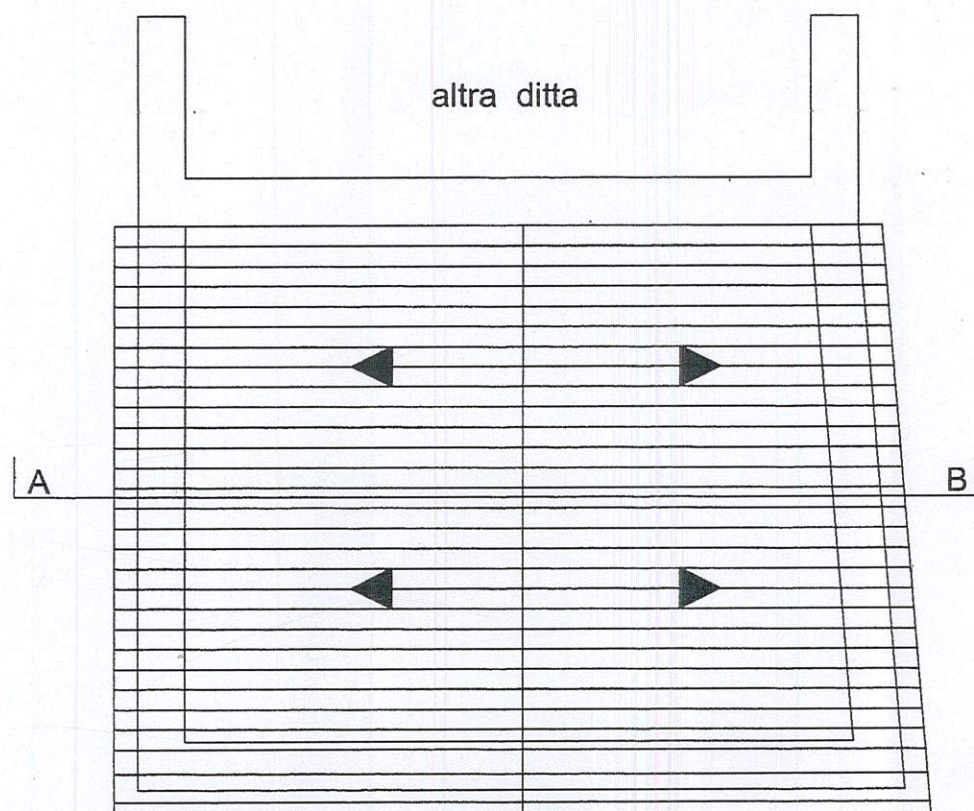

Tavolato in legno  
di castagno cm. 4


## COPERTURA A TETTO

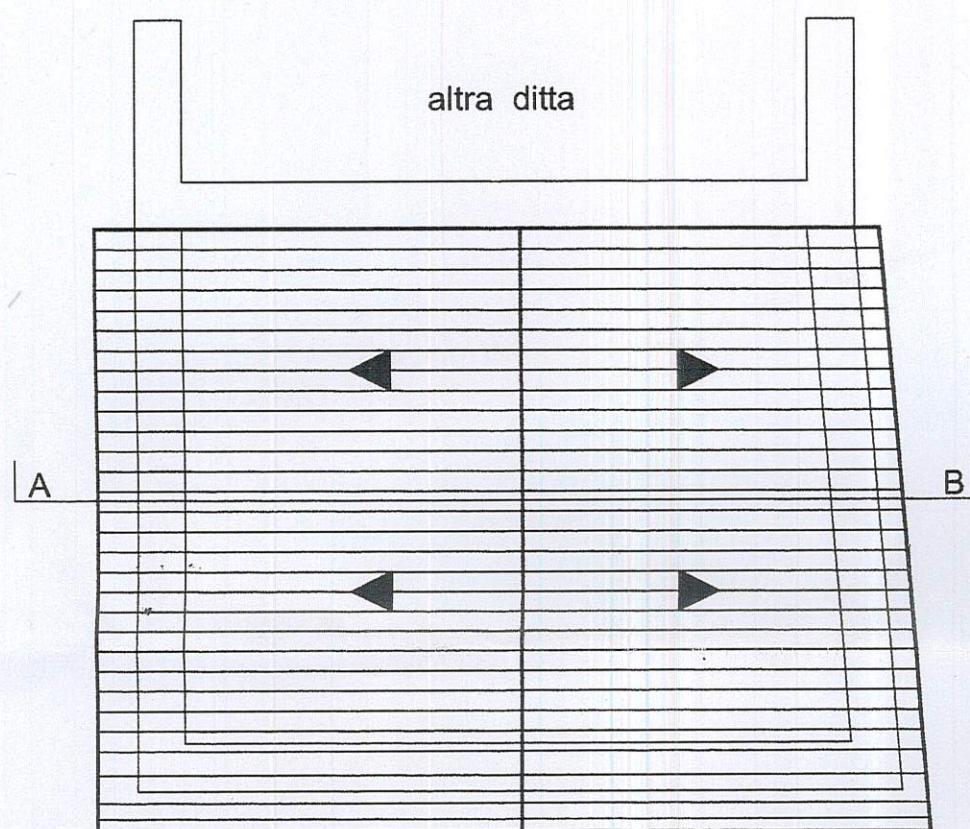


Tavolato in legno  
di castagno cm. 5

Cordoli in c.a.  
40 16 - Staffe Ø 8 - 25"

Vespaio in pietra  
disposto a mano

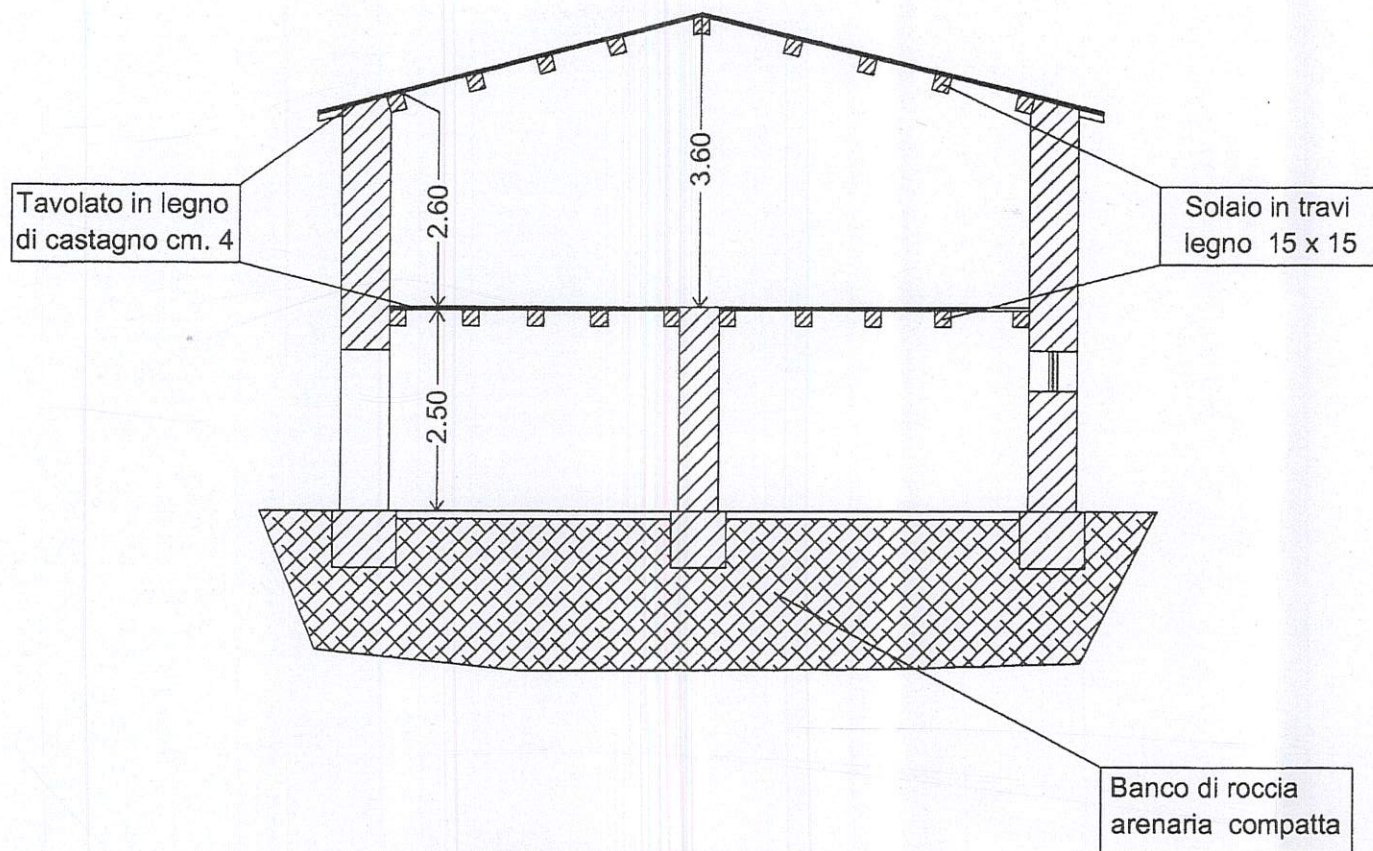

## SEZIONE A - B

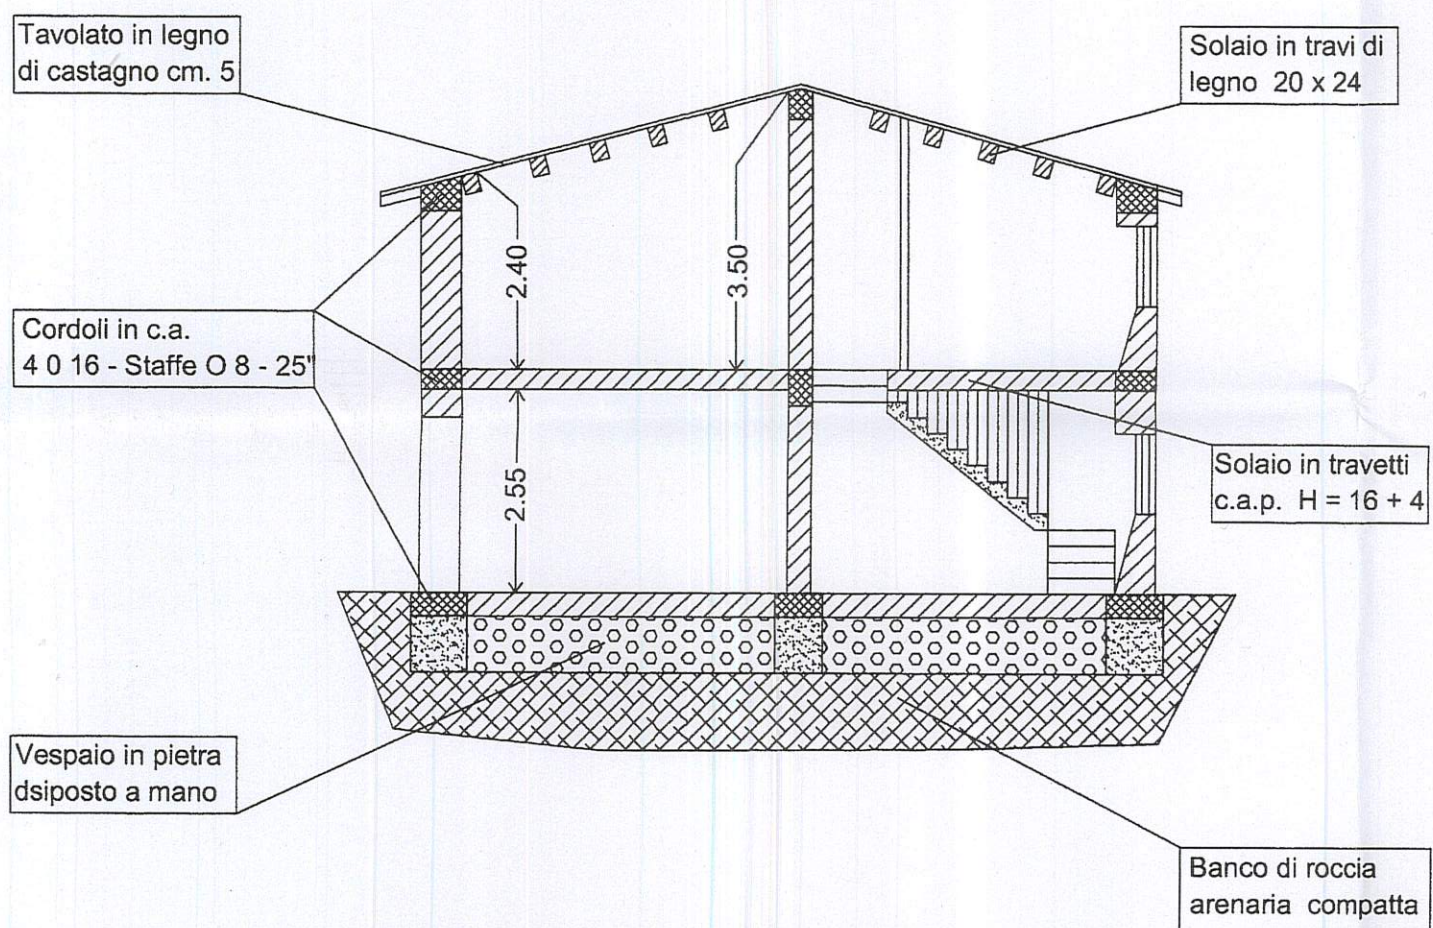


n travi  
5 x 15

ia  
patta


di


vetti  
6 + 4

ia  
patta

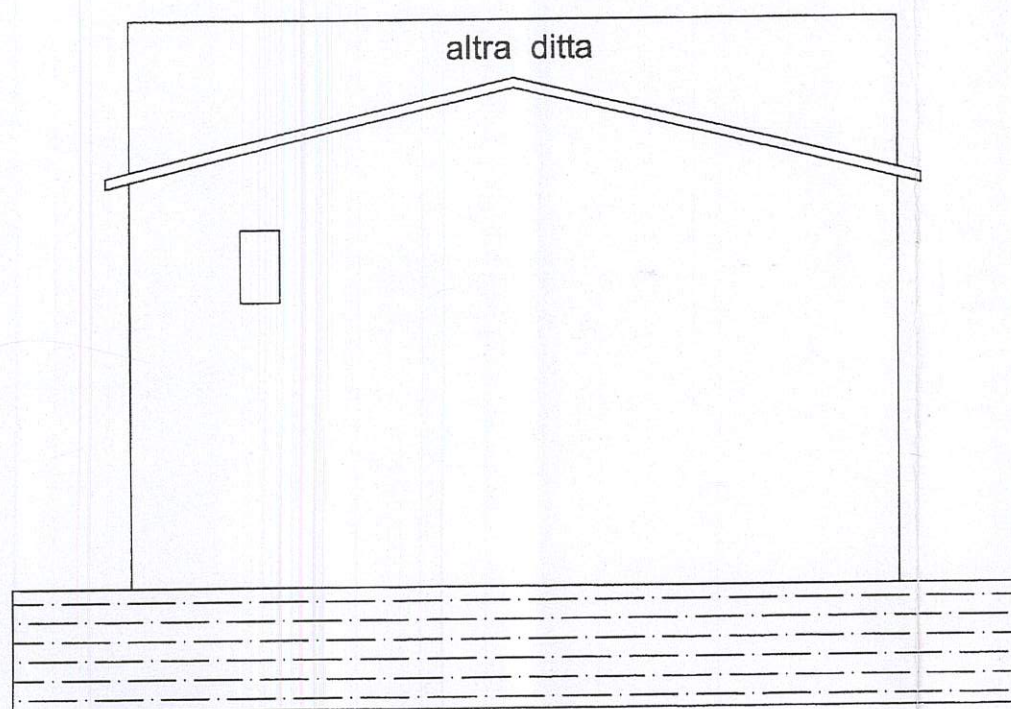

## PROSPETTO PRINCIPALE

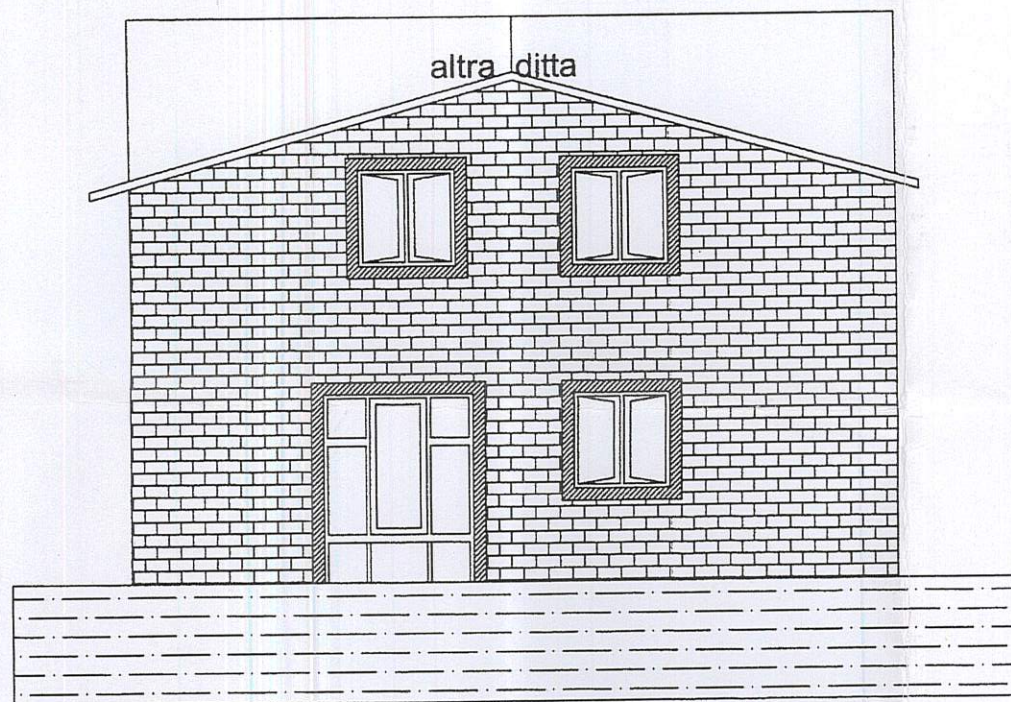

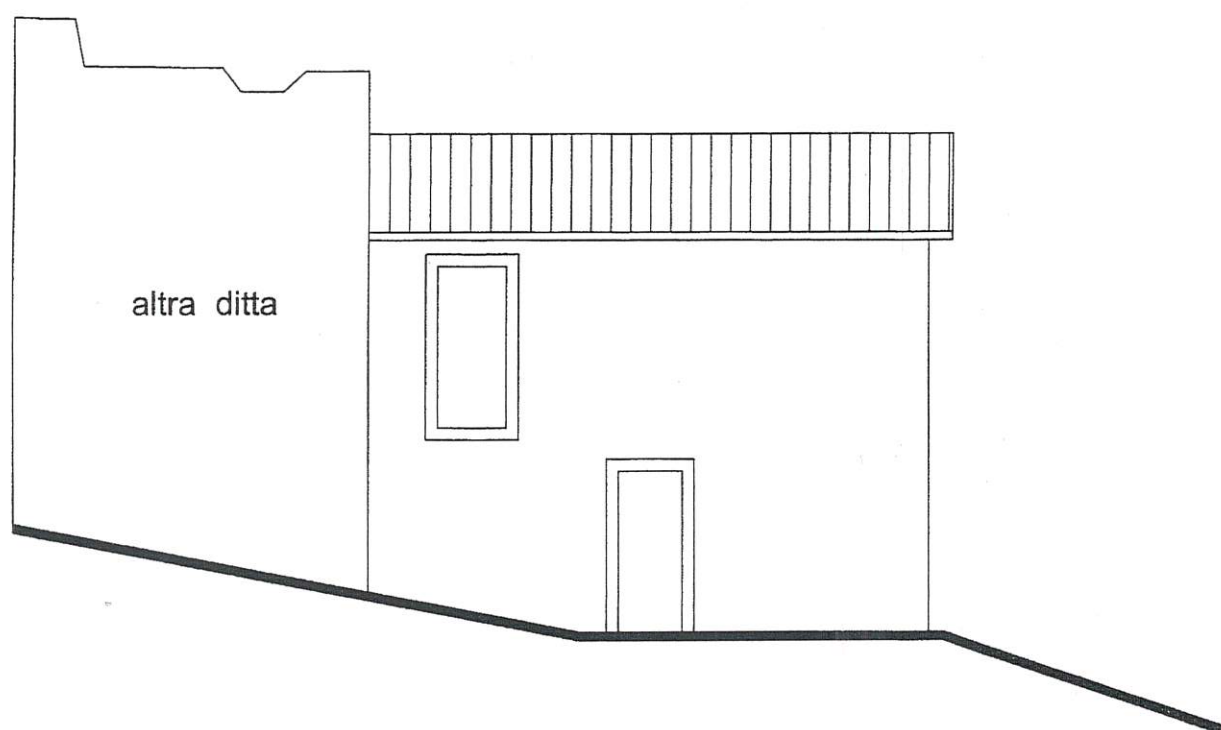

## PROSPETTO LATERALE

