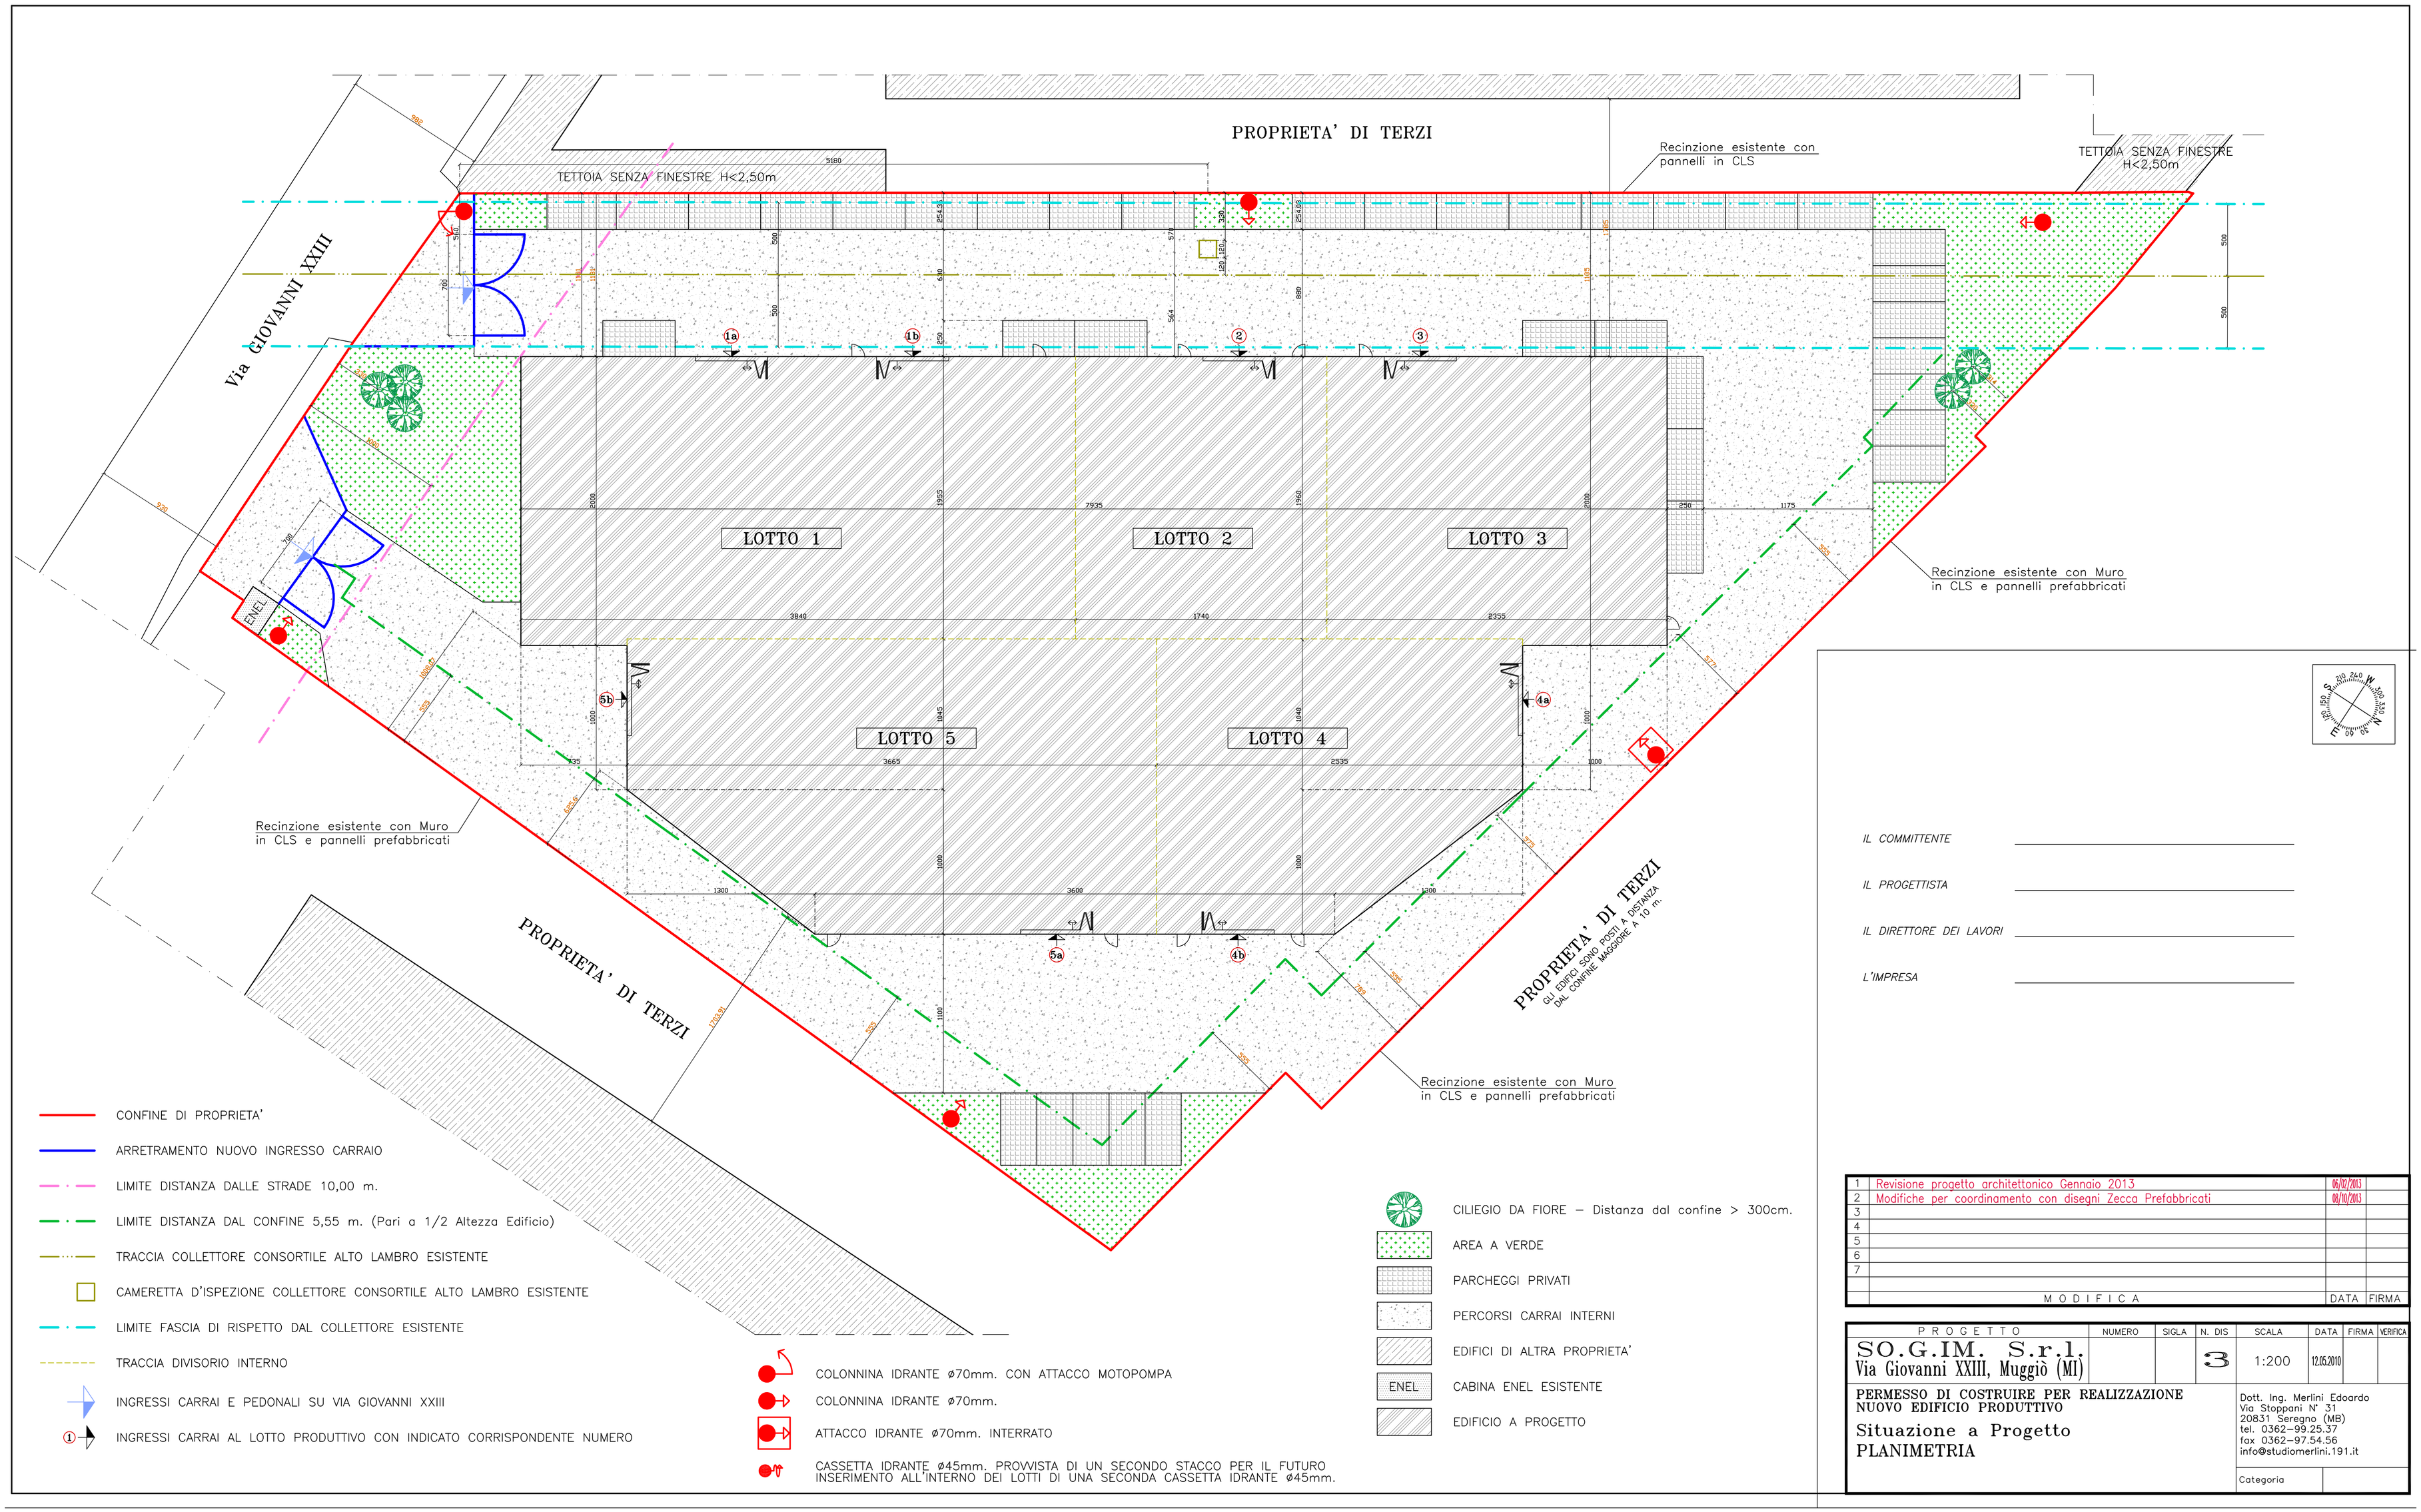

IL COMMITTENTE _____

IL PROGETTISTA _____

IL DIRETTORE DEI LAVORI _____

L'IMPRESA _____

	MODIFICA	DATA	FIRMA
1	Revisione progetto architettonico Gennaio 2013	06/02/2013	
2	Modifiche per coordinamento con disegni Zecca Prefabbricati	08/10/2013	
3			
4			
5			
6			
7			

PROGETTO	NUMERO	SIGLA	N. DIS	SCALA	DATA	FIRMA	VERIFICA
SO.G.IM. S.r.l. Via Giovanni XXIII, Muggiò (MI)			3	1:200	12.05.2010		

PERMESSO DI COSTRUIRE PER REALIZZAZIONE NUOVO EDIFICIO PRODUTTIVO

Situazione a Progetto

PLANIMETRIA

Dott. Ing. Merlini Edoardo
Via Stoppani N° 31
20831 Seregno (MB)
tel. 0362-99.25.37
fax 0362-97.54.56
info@studiomerlini.191.it

Categoria