



PIANTA PIANO TERRA

PIANTA PRIMO PIANO INTERRATO

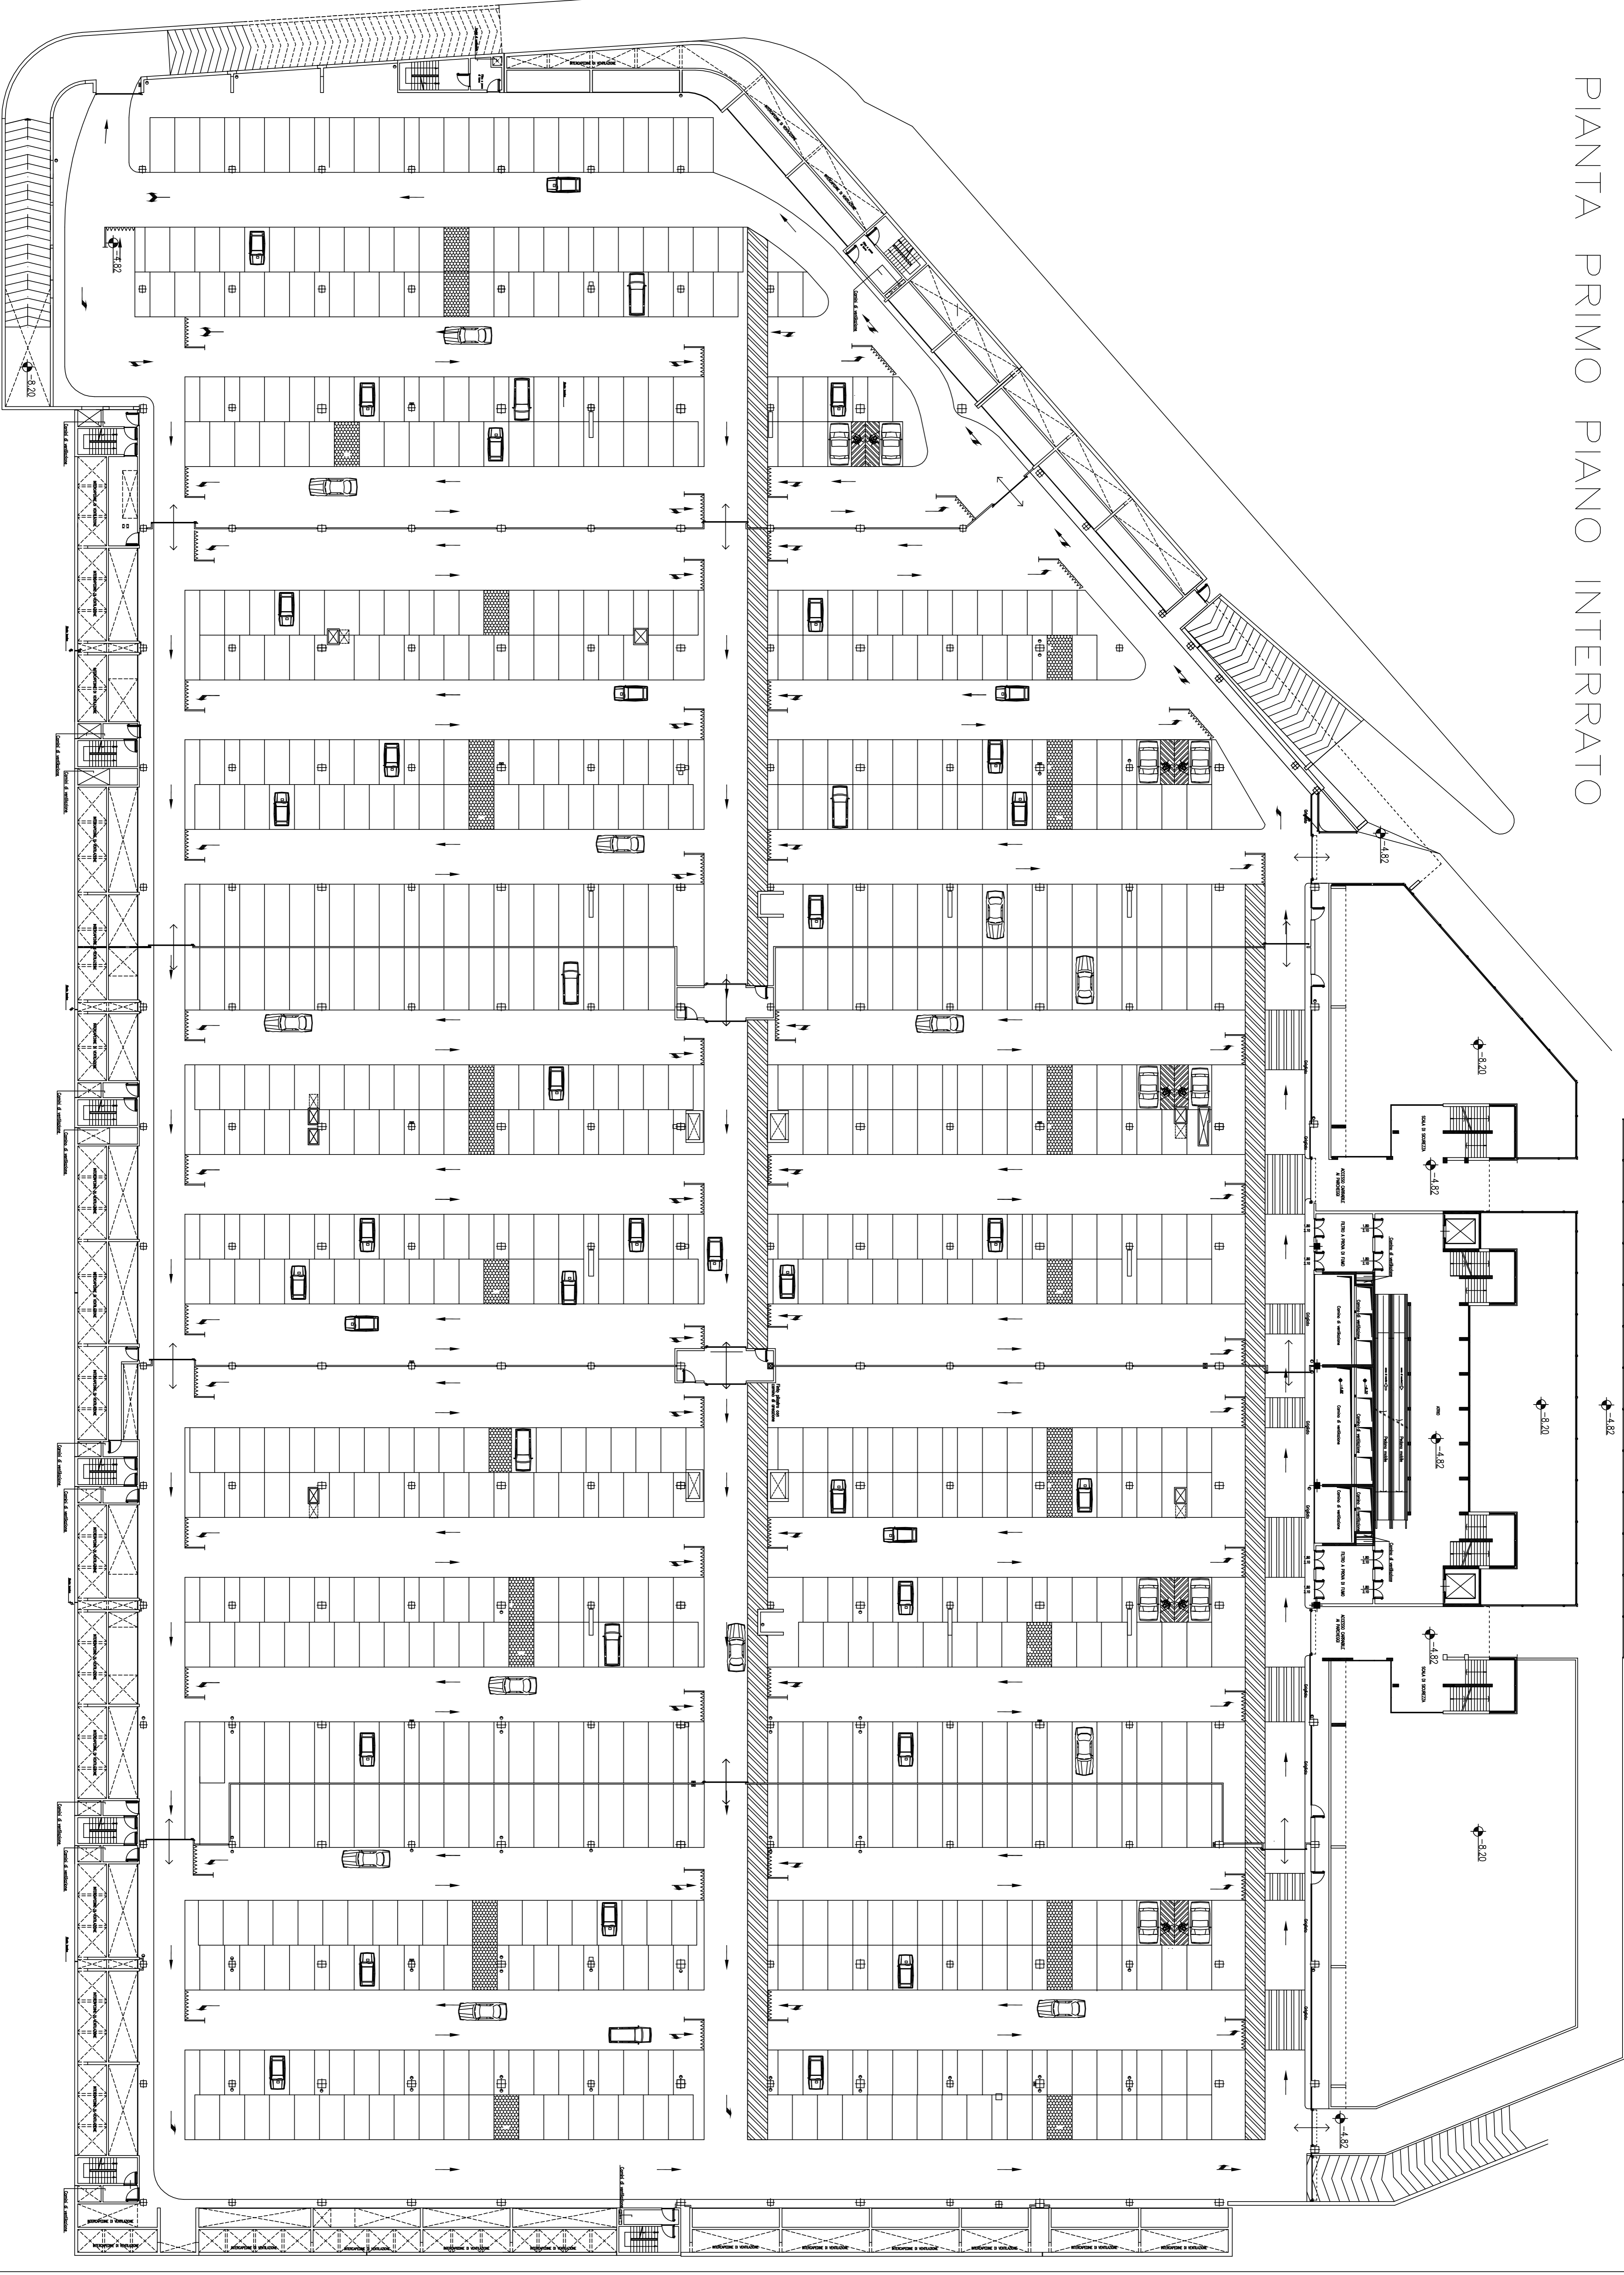

PIANTA SECONDO PIANO INTERRATO

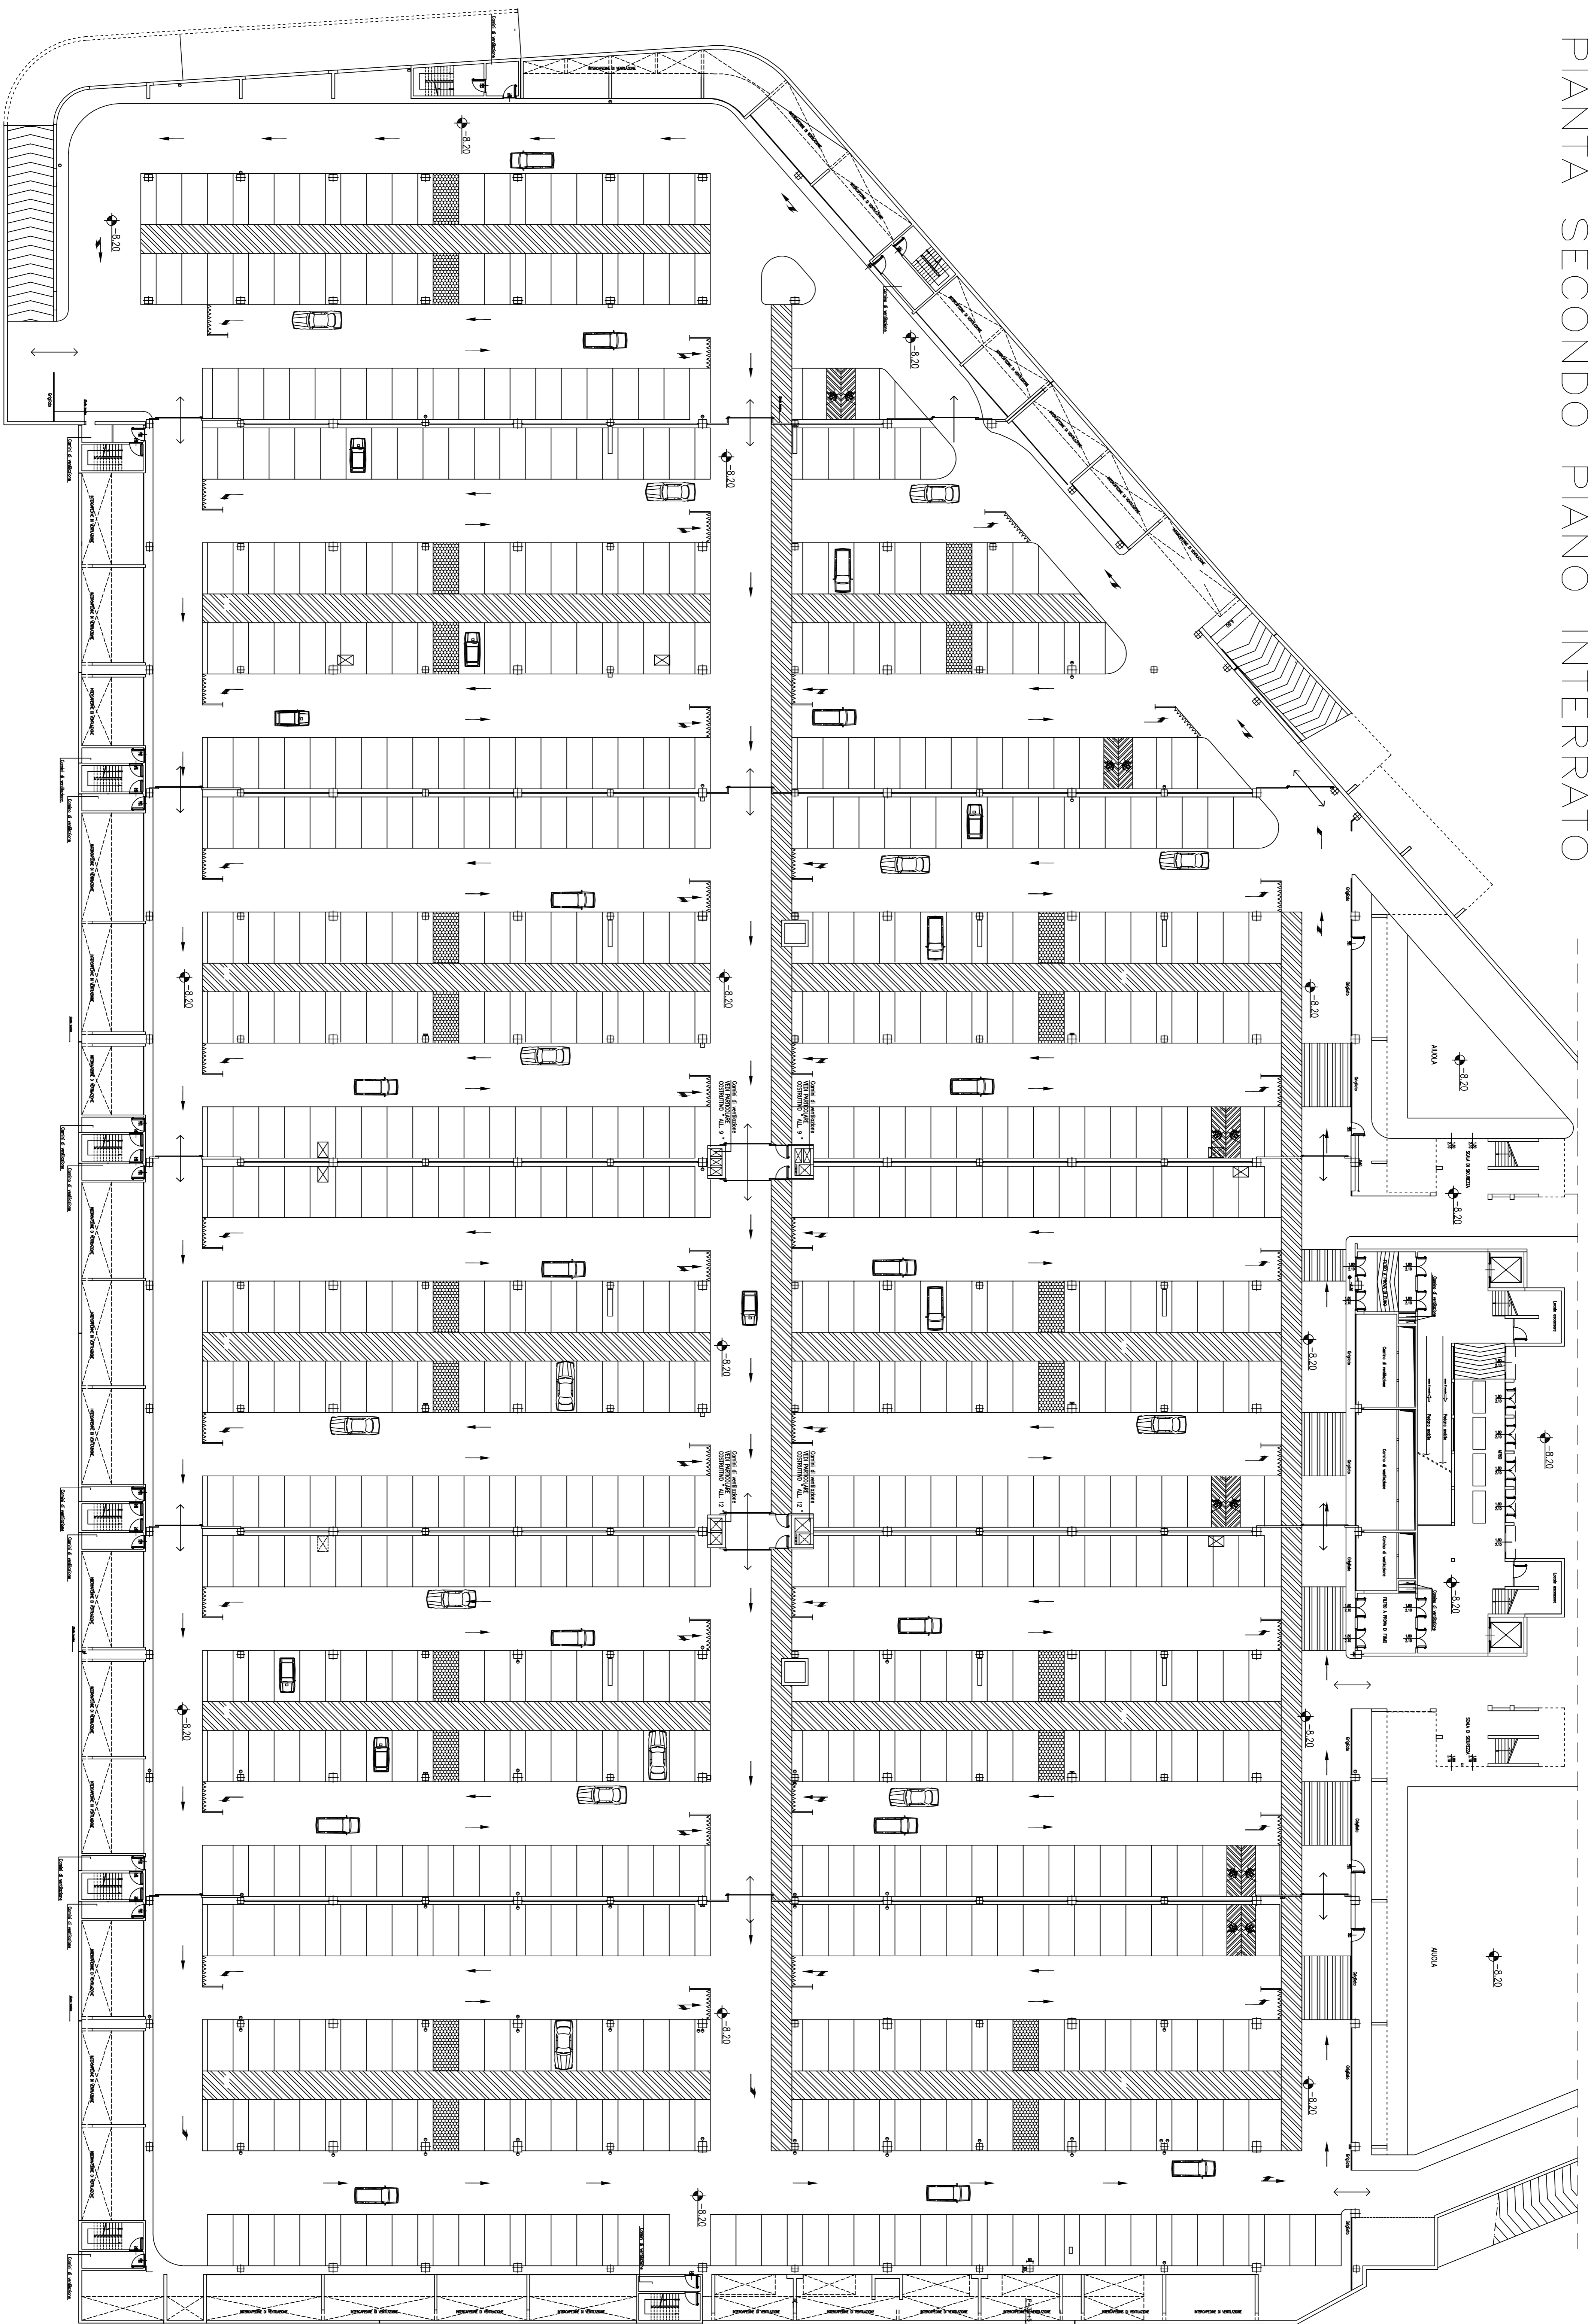

PIANTA PIANO COPERTURA

