


PARCHEGGIO PRIVATO

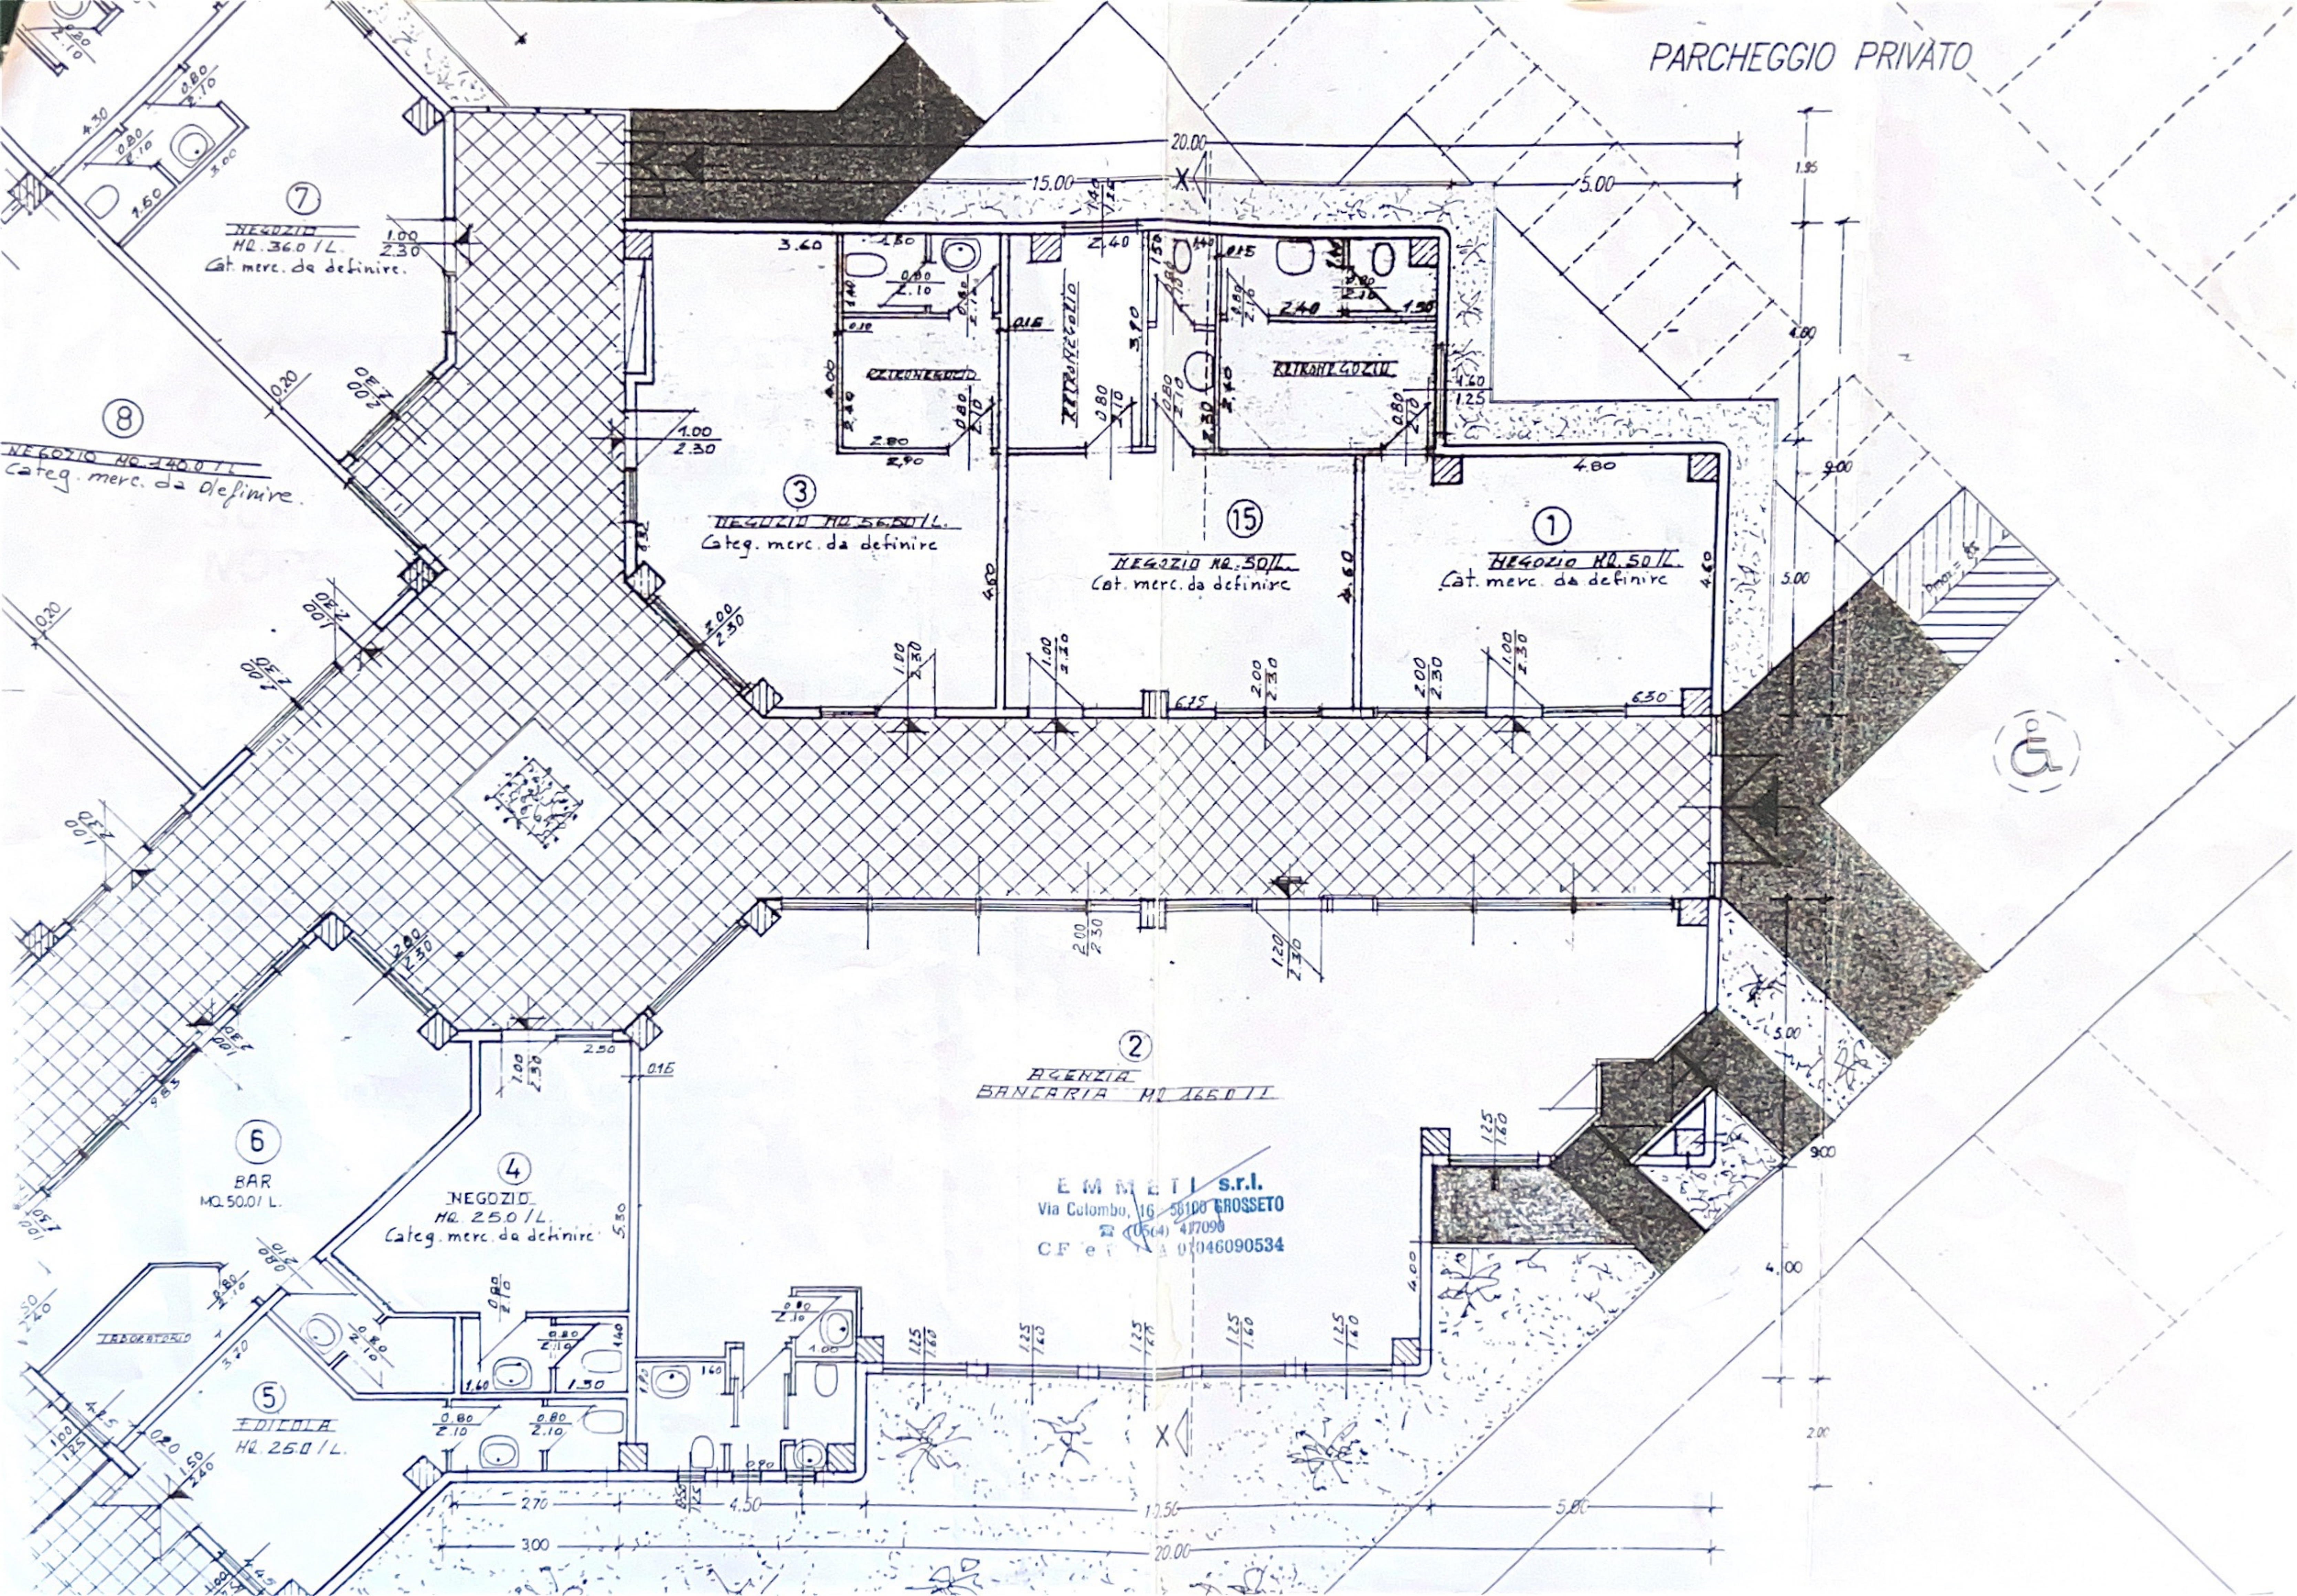

7
NEGOZIO
MQ. 360 / L.
Cat. merc. da definire.

8
NEGOZIO MQ. 340 / L.
Cat. merc. da definire.

3
NEGOZIO MQ. 560 / L.
Cat. merc. da definire.

15
NEGOZIO MQ. 50 / L.
Cat. merc. da definire.

1
NEGOZIO MQ. 50 / L.
Cat. merc. da definire.

2
AGENZIA
BANCARIA MQ. 165 / L.


EMMETI s.r.l.
Via Colombo, 16 58100 GROSSETO
Tel. (0564) 437098
CF e P. IVA 07046090534

6
BAR
MQ. 50,0 / L.


4
NEGOZIO
MQ. 250 / L.
Cat. merc. da definire.

5
EDIZIONE
MQ. 250 / L.



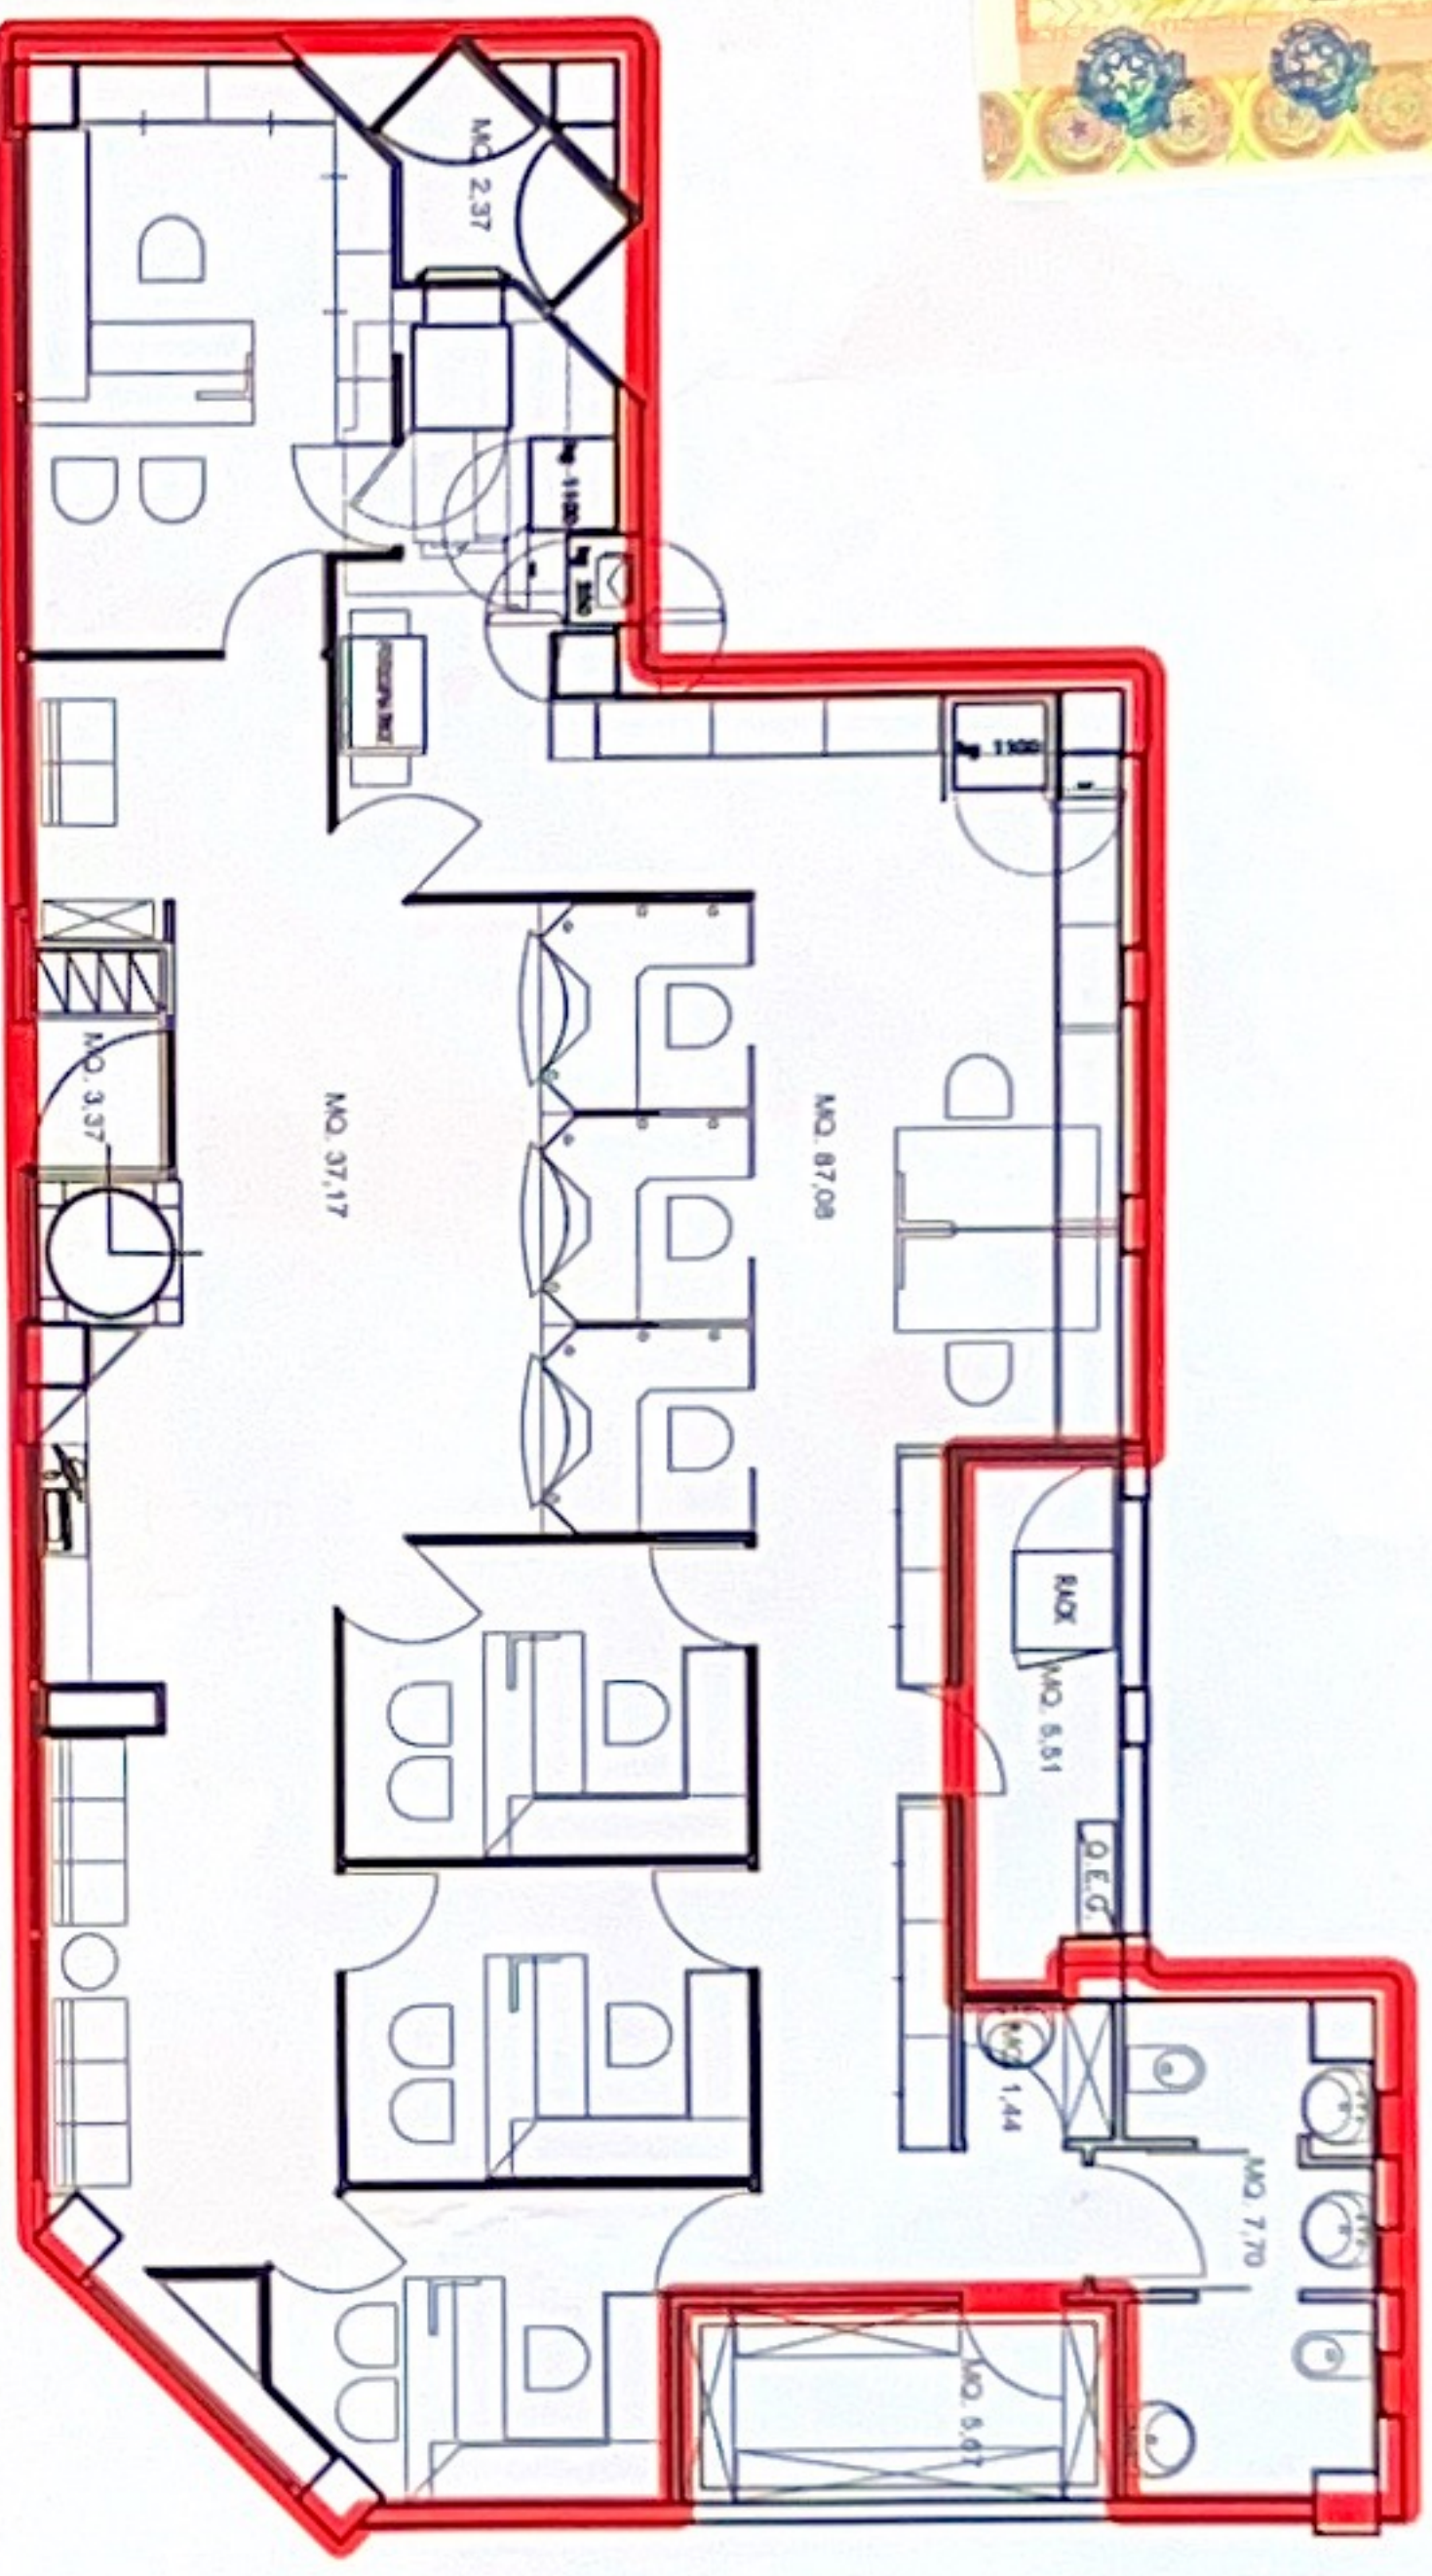

■ Superficie mq. 151,66
■ Superficie mq. 12,59

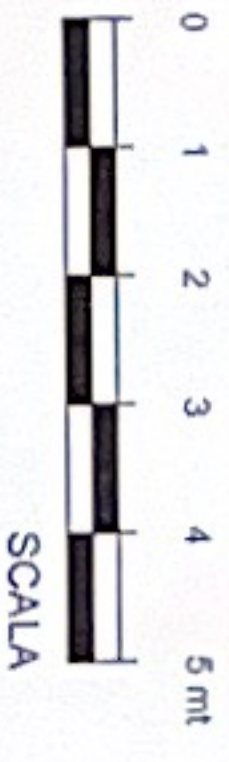

IL LOCATORE
Mangiavaceli Stefano

INTESA SANPAOLO
 GROUP SERVICES S.c.p.a.

INTESA SANPAOLO GROUP SERVICES
 FILIALE AREA CORPORATE IMPRESE PRIVATE FORMAZIONE DIREZIONI VARIE LOCALI TECNICI - ARCHIVI PARCHEGGI ALTRO NON STRUMENTALE PIANTE PIANO TERRA LOCALI LIBERI TAVOLA PT
 DIREZIONE CENTRALE IMMOBILI UFFICIO TECNICO
 OGGETTO: IT053011000007
 Data: - GIUGNO 2013 Scala: 1:100
 Filiale - Immobili - **- GROSSETO** - via Stati Uniti d'America, 124