

Agenzia delle Entrate
CATASTO FABBRICATI
Ufficio provinciale di
Bari

Dichiarazione protocollo n. BA0402356 del 29/12/2016
Planimetria di u.i.u. in Comune di Bisceglie
Via Matteo Renato Imbriani


civ. 220

Identificativi Catastali:
Sezione: Foglio: 16
Particella: 27
Subalterno: 5


Compilata da:
Todisco Giuseppe
Iscritto all'albo:
Geometri
Prov.Barletta Andria T. N. 279

Scala 1: 200


PIANO TERRA
H = 4.85 mt

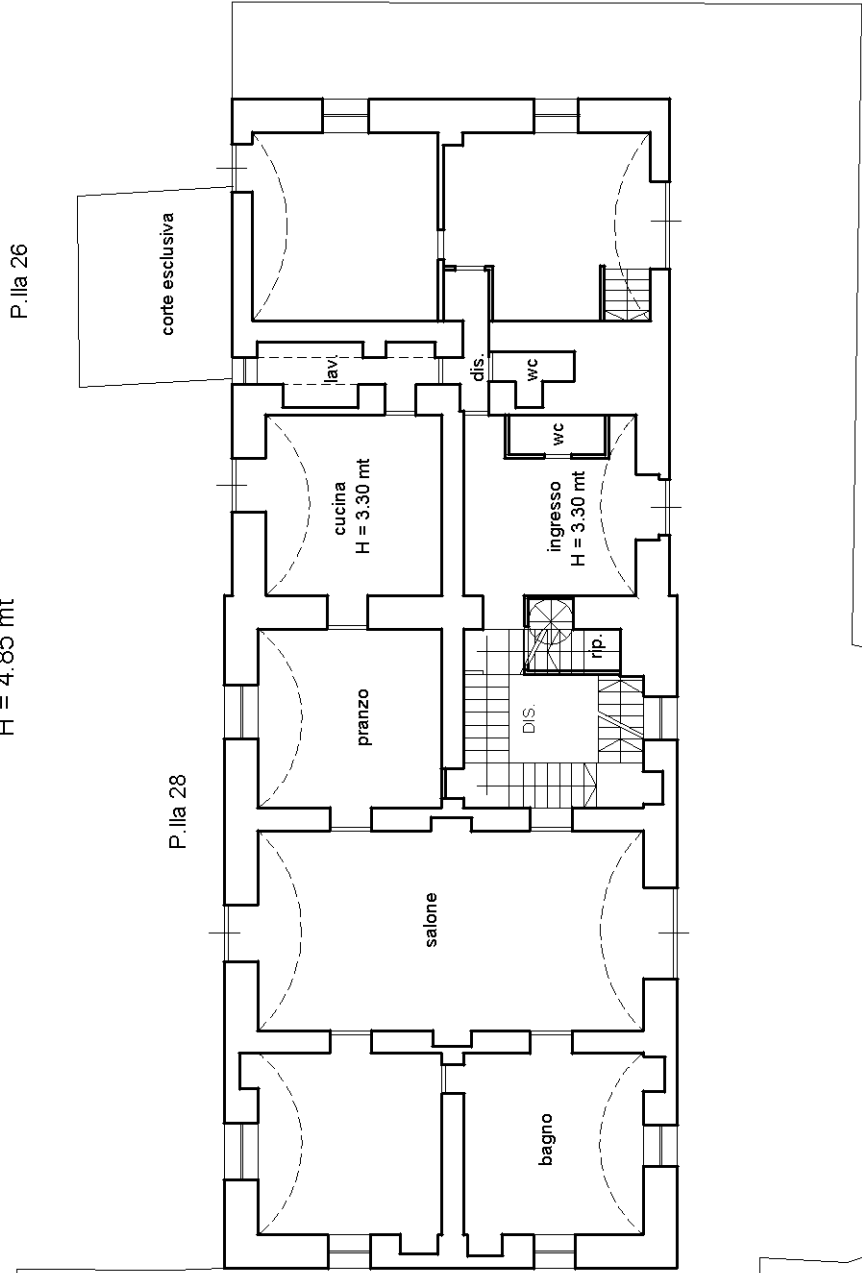


PIANO AMMEZZATO
(tra Piano Primo e Piano Secondo)
H = 1.70 mt

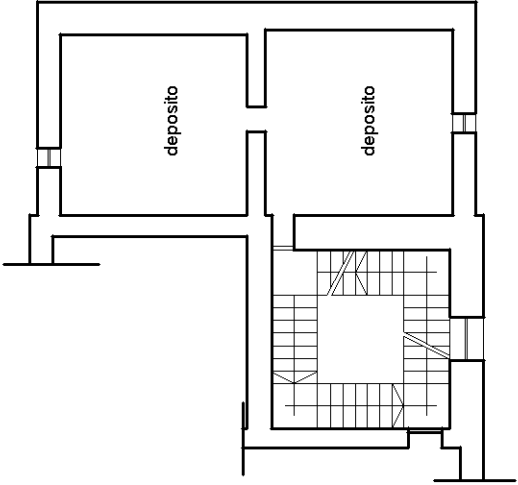

PIANO INTERRATO
H = 1.70 mt

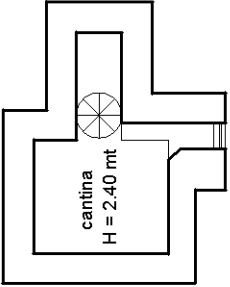

PIANO PRIMO
H = 4.35 mt

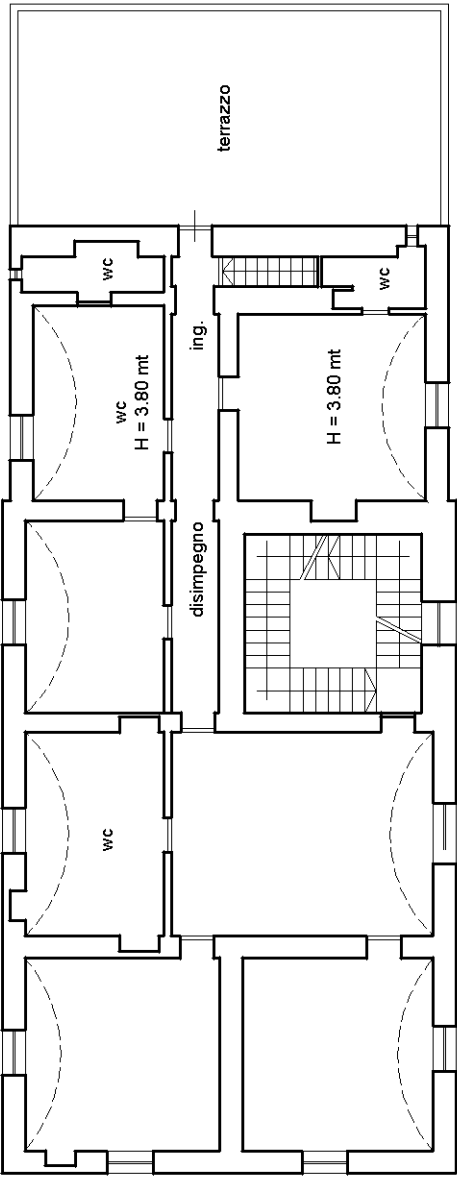

PIANO SECONDO
(soffitto)

