

Richiesta di Permesso di Costruire ai sensi dell'art. 36 del D.P.R. 380/2001 e della L.R. 14/2009 e per il completamento dell'immobile, destinato a civili abitazioni, sito alla Via Brunelleschi S.n.c. - EDIFICIO B

PIANTE PIANO 2° E COPERTURA

DATA: OTTOBRE 2020

PAV. N°: AR03

RAPP.: 1: 100

IL COMMITTENTE

Impresa Edie GIEMME EDILIZIA s.r.l.
sede legale: via Brunelleschi n°2, 74003 Grottole


I TECNICI

ing. Rocco PETROSINO
ing. Alessandro RUBINO


Progetto

Rocco Petrosino Ingegnere via Lecce ang. via Lucania - 74003 Grottole (TA) - cell. 348 100 36 97 - email info@roccopetrosino.it
Alessandro Rubino Ingegnere via Goffi di Taranto n°9 - 74121 Taranto - cell. 3348795518 - email ing.alerubino@gmail.com


PIANTA PIANO SECONDO ASSENTITO
CON PdC n°100/2006

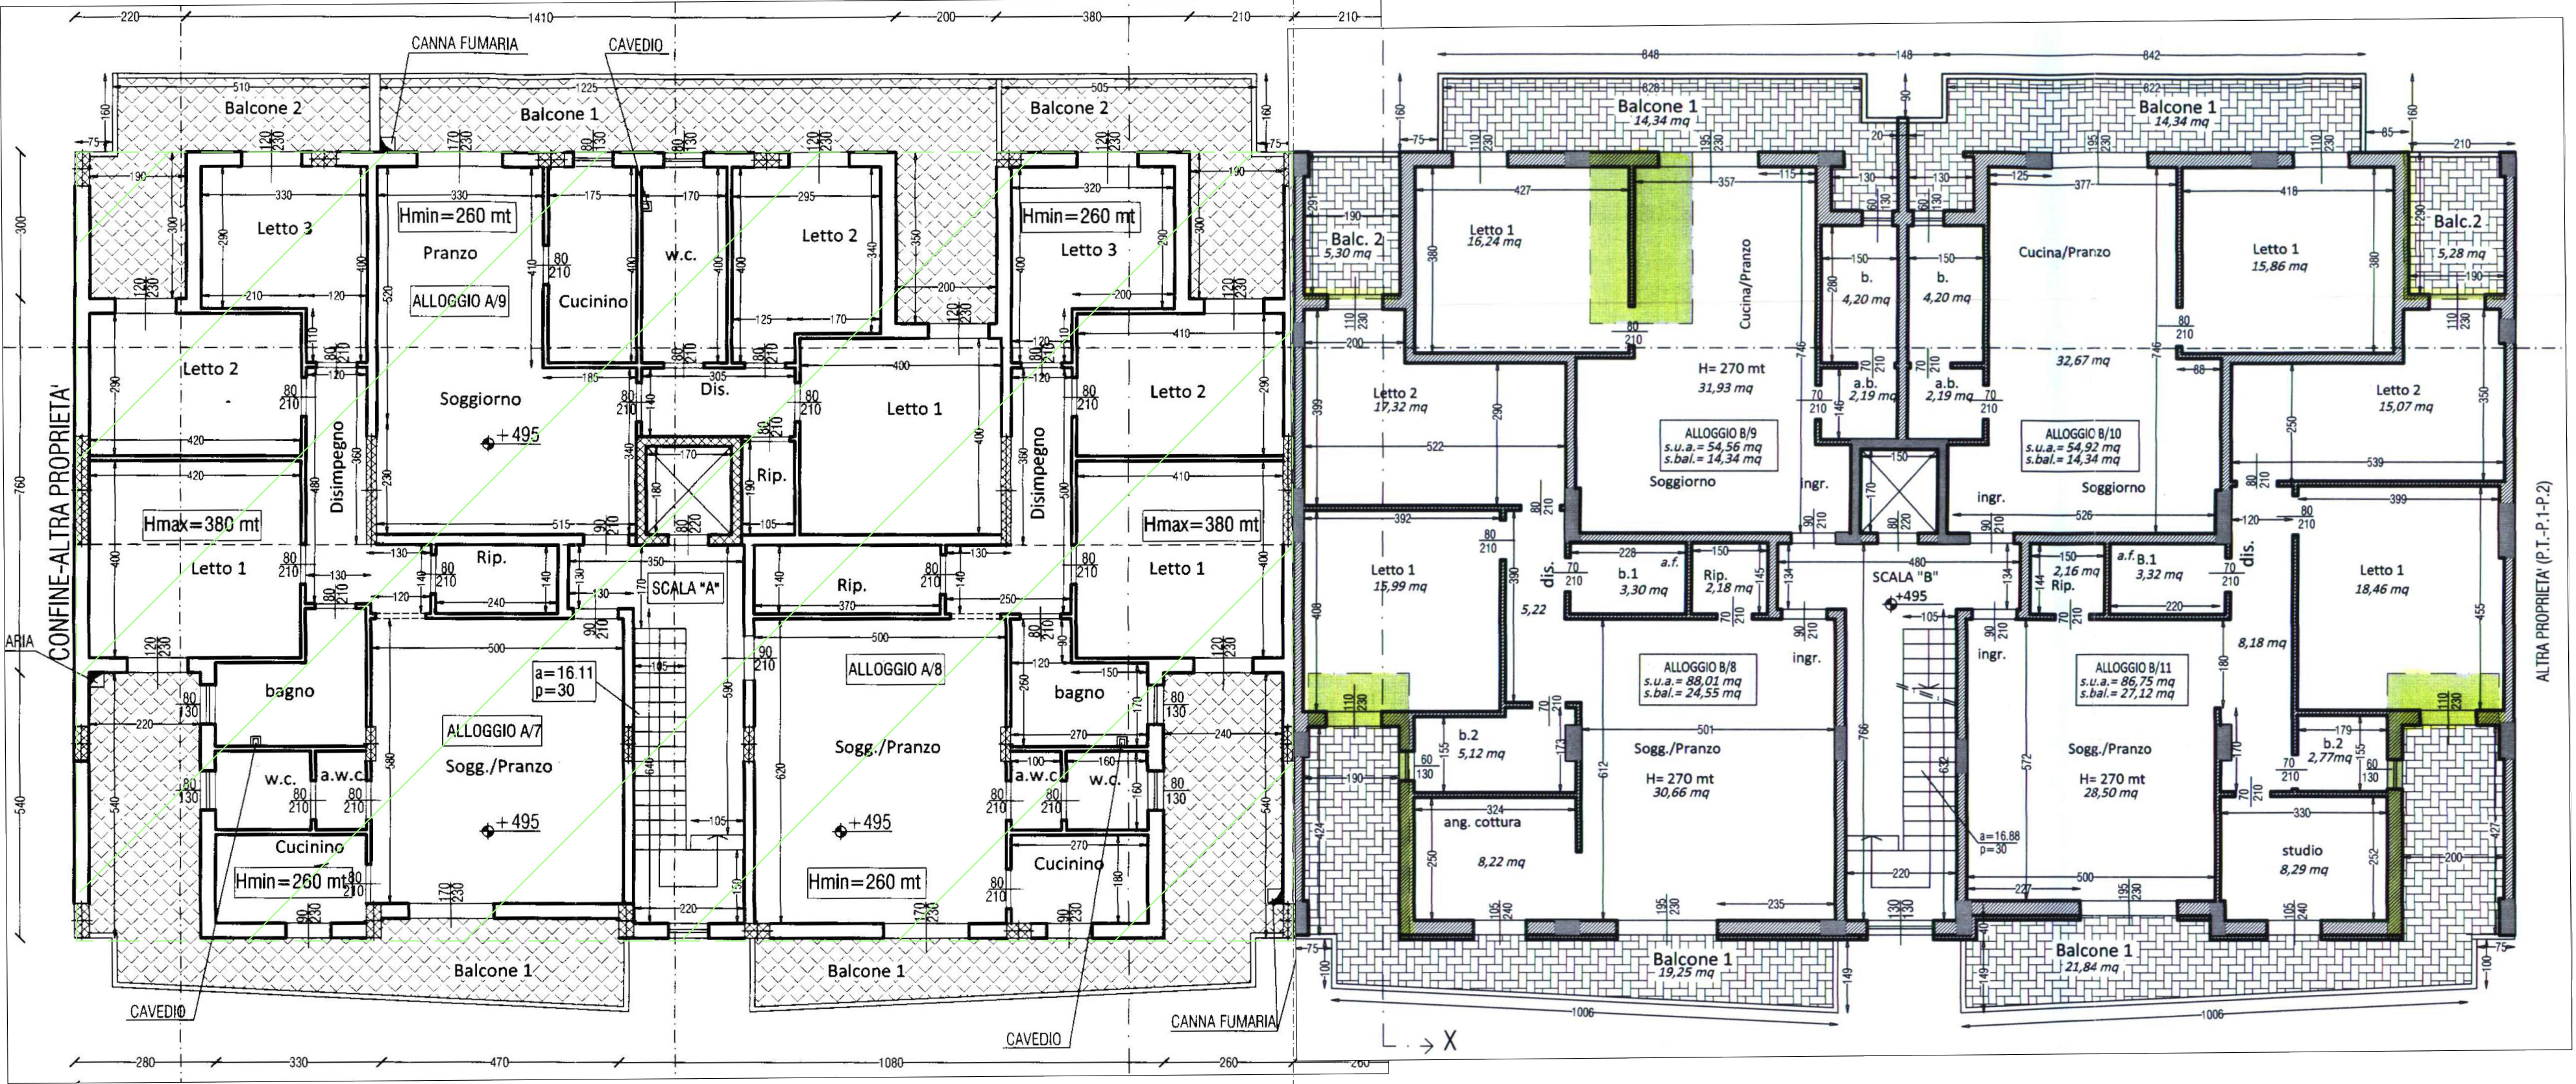

AREA DI ALTRA PROPRIETA'


PIANTA PIANO SECONDO ASSENTITO
CON DIA prot. 0015026/2012 del 20.11.2012

PIANTA PIANO COPERTURA ASSENTITO
CON PdC n°100/2006

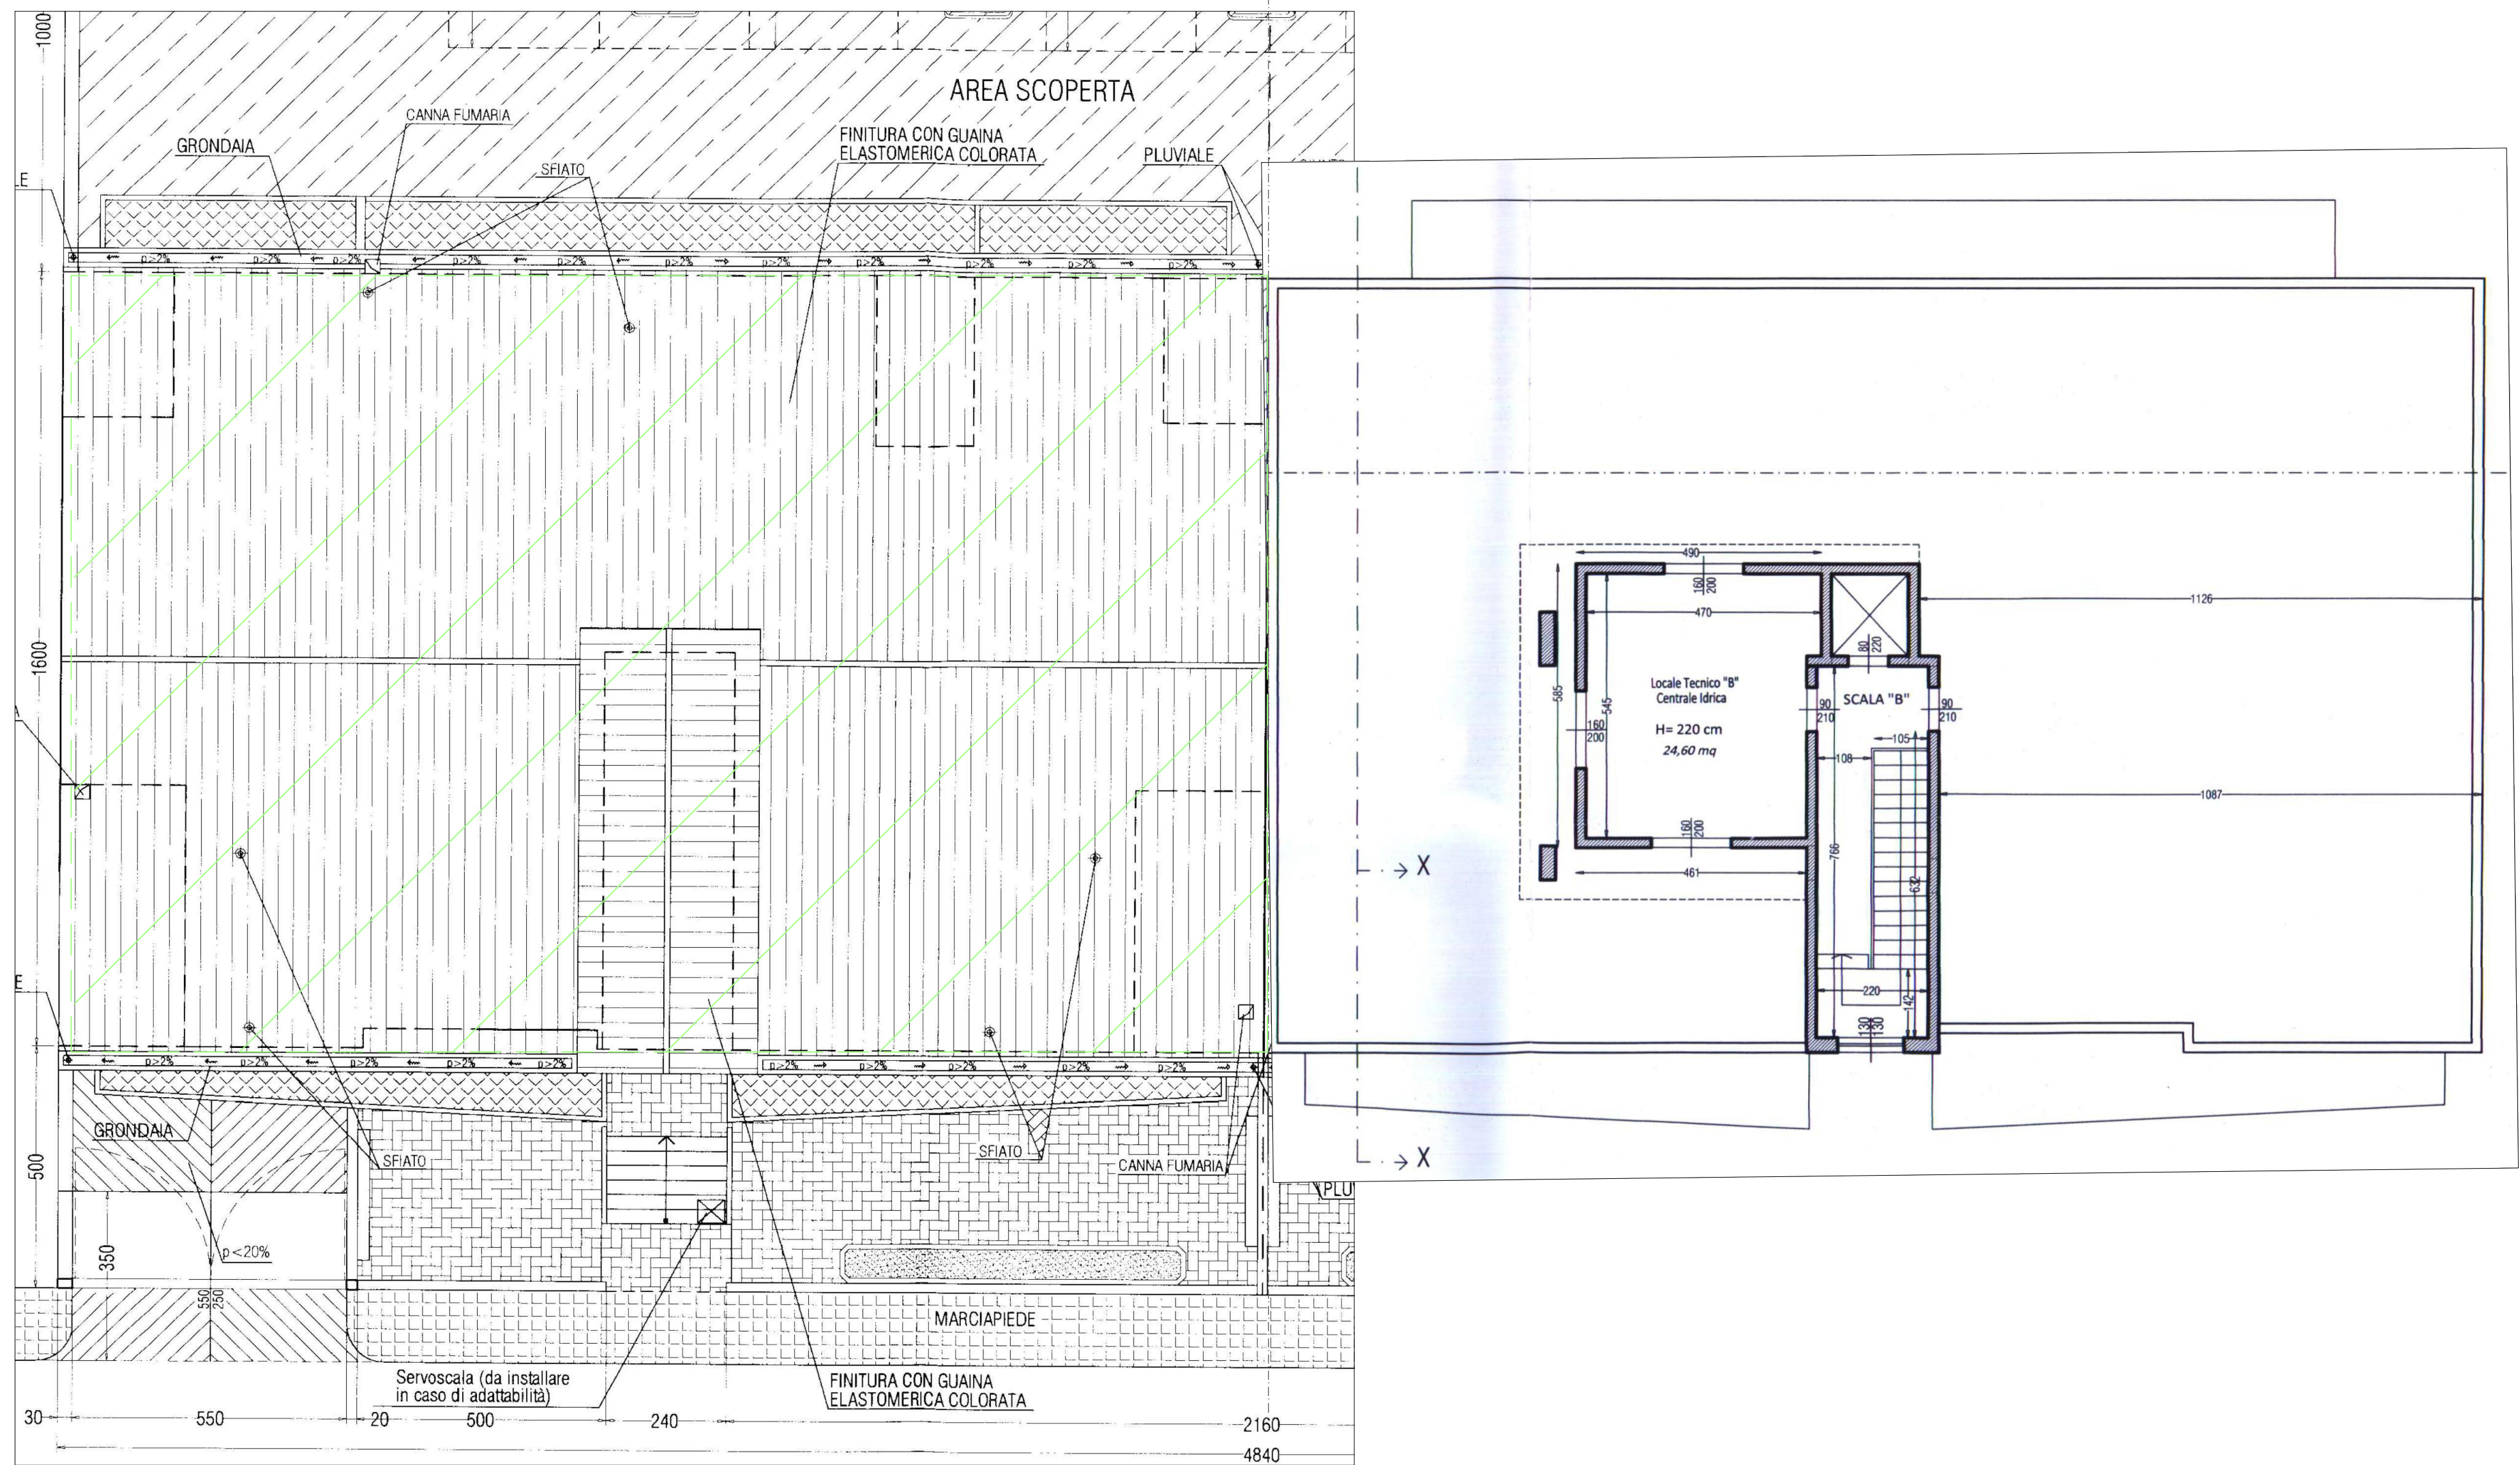

AREA DI ALTRA PROPRIETA'

PIANTA PIANO SECONDO STATO DEI LUOGHI E NON OGGETTO DI MODIFICHE PROGETTUALI

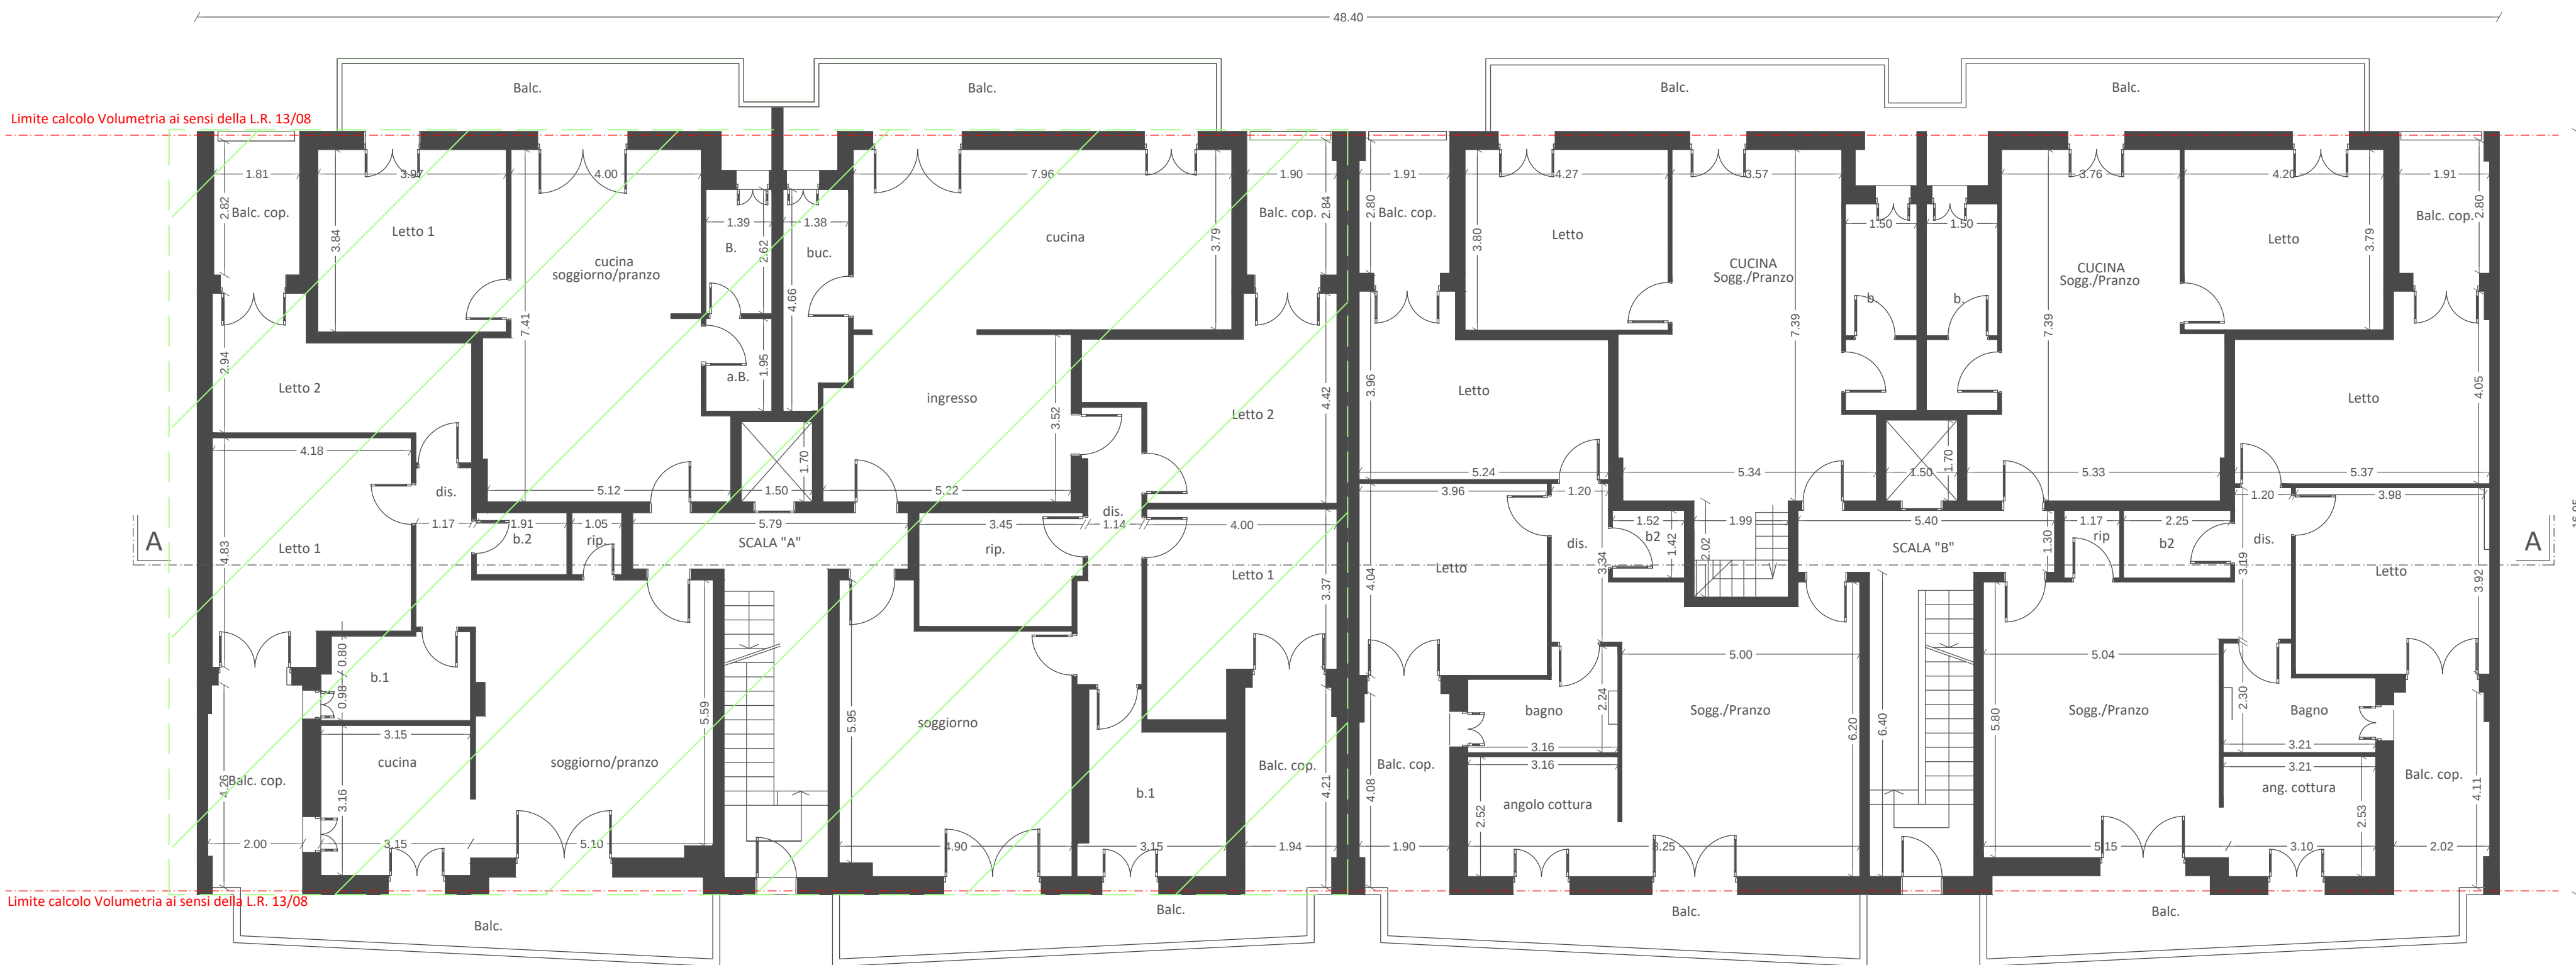

PIANTA PIANO COPERTURA STATO DEI LUOGHI E NON OGGETTO DI MODIFICHE PROGETTUALI

