


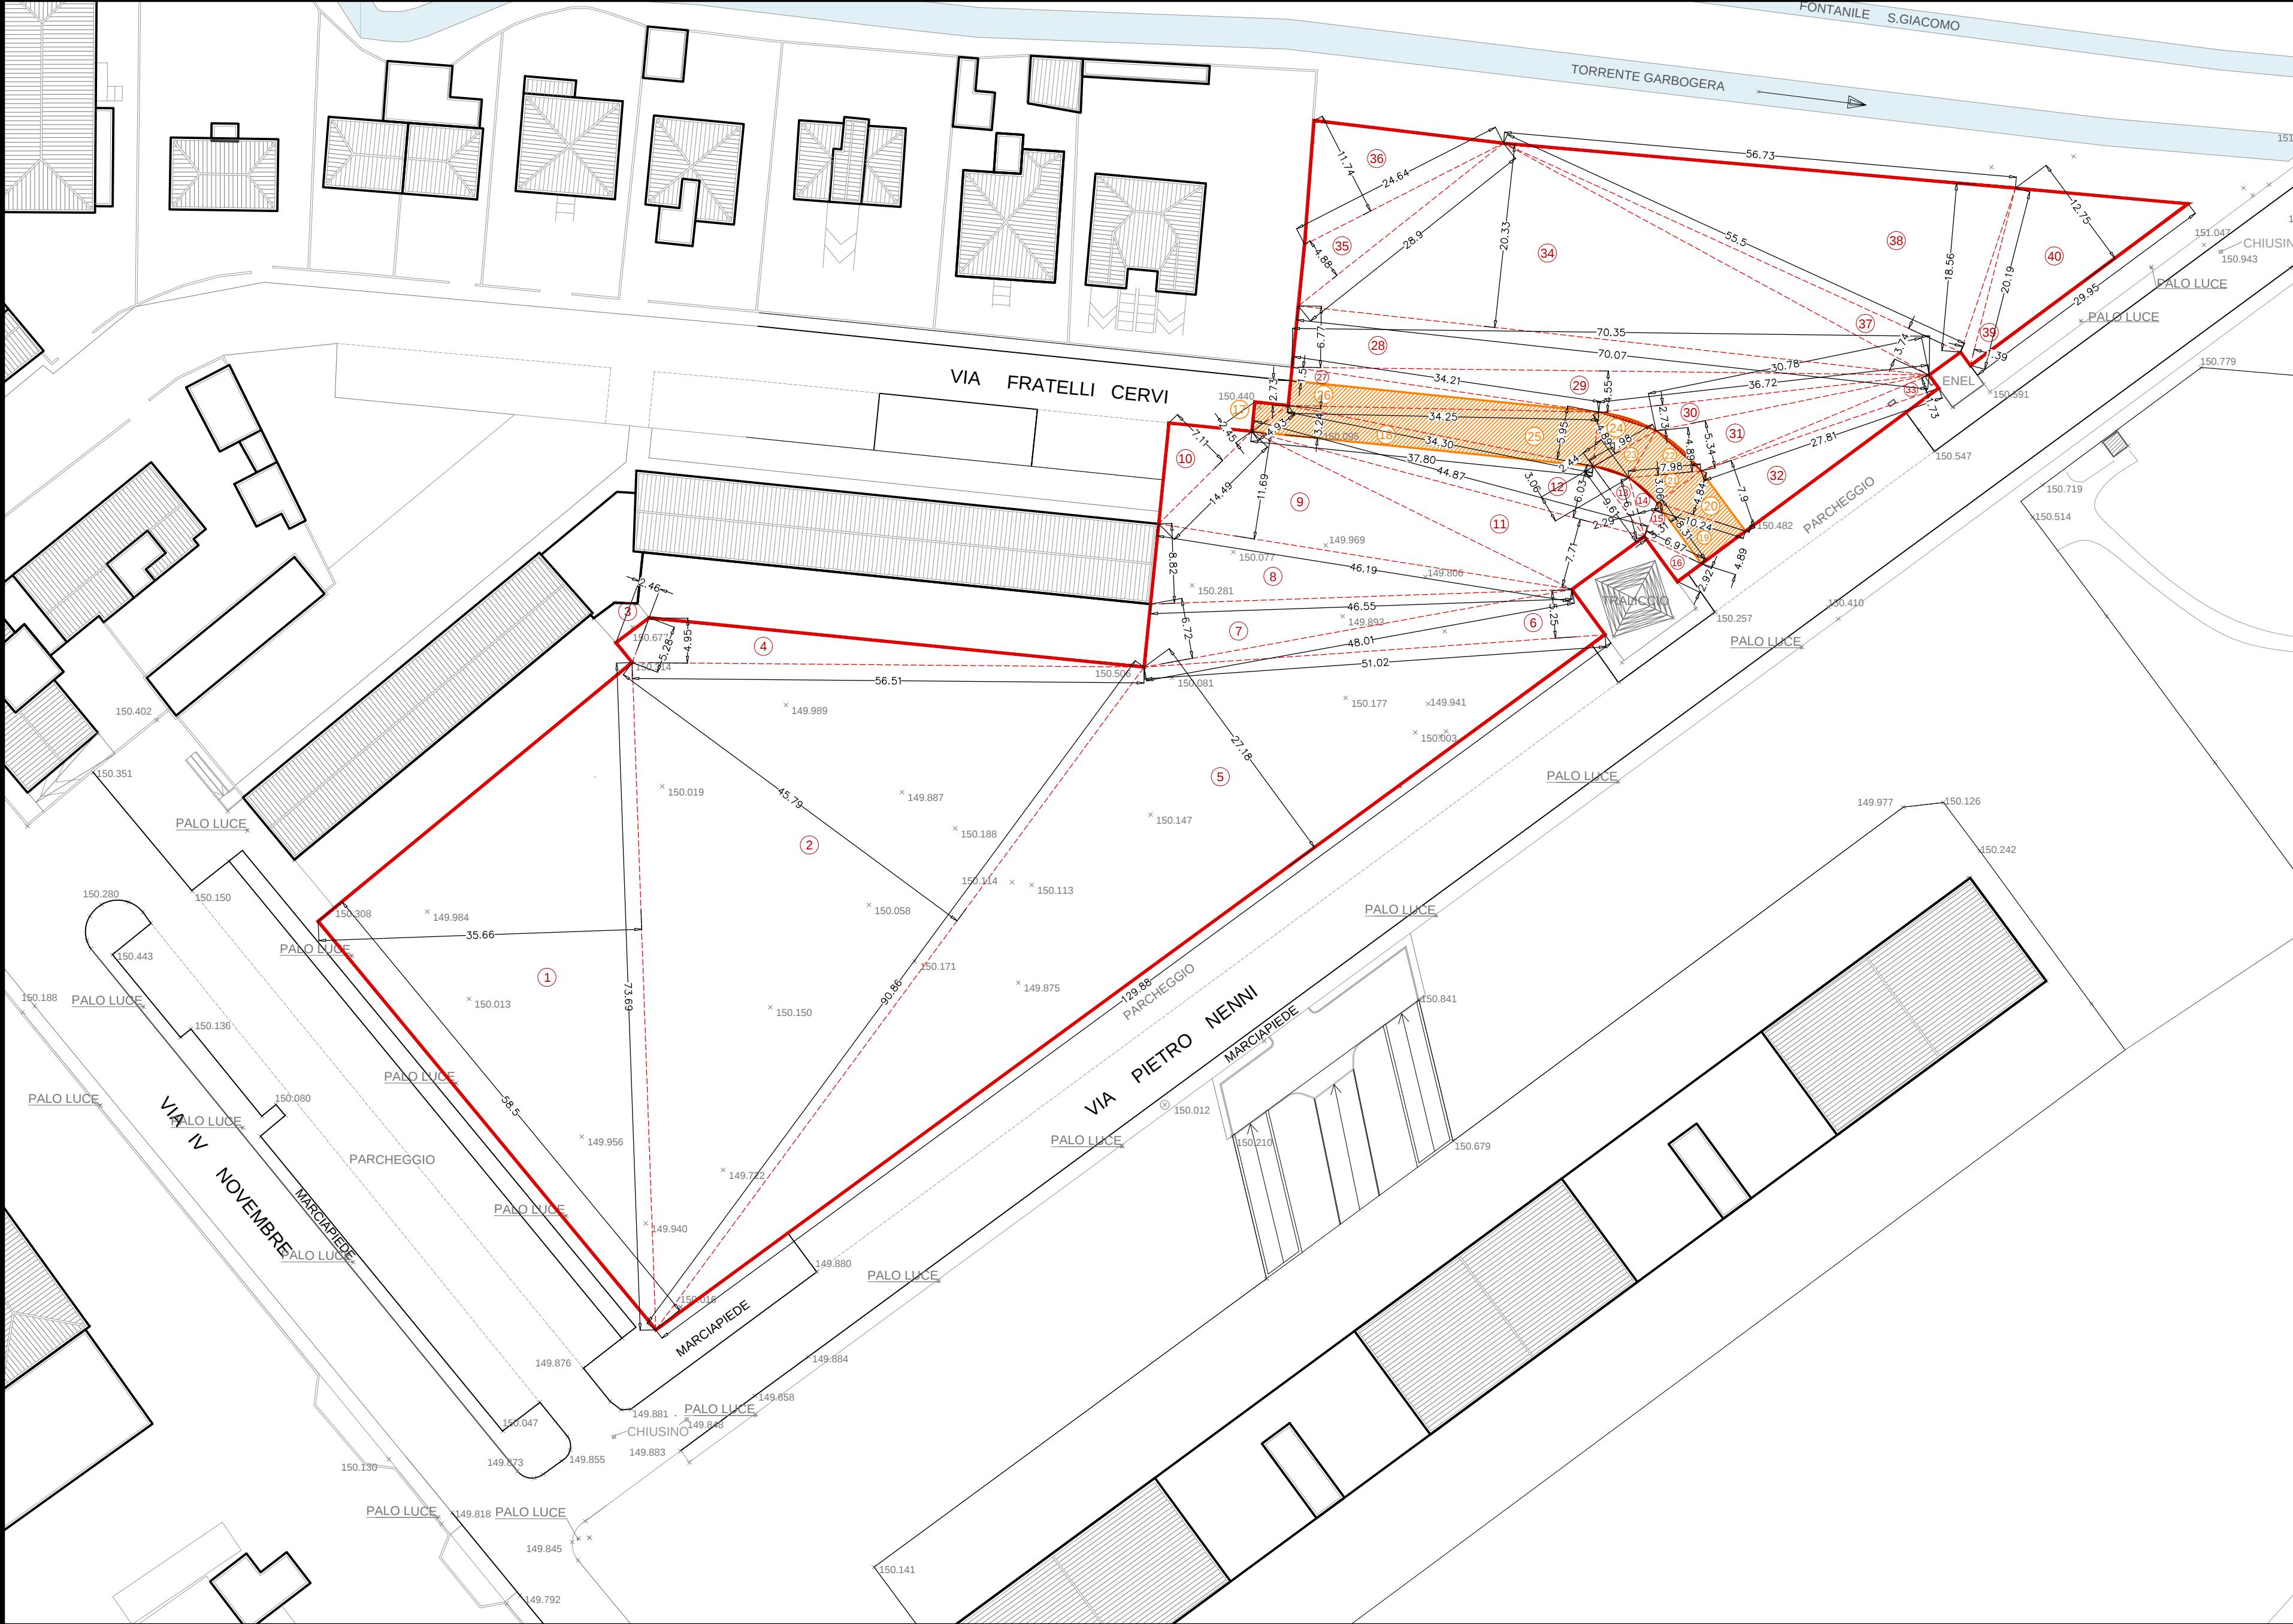

LEGENDA

- AREA DI INTERVENTO FABBRICA CENTER
- CESSIONI GRATUITE PER URBANIZZAZIONI PRIMARIE

DATI URBANISTICI


SUPERFICIE TERRITORIALE		mq.	9.261,15	DATO RILEVATO DA RILIEVO CETERIMETRICO ESEGUITO DA GEOMETRA DEZUANNI
CESSIONI GRATUITE PER URBANIZZAZIONI PRIMARIE		mq.	331,03	
AREA PER SERVIZI DI INTERESSE COMUNE (ART.3 NTA PIANO DEI SERVIZI)		mq.	8.930,12	(9.261,15-331,03=8.930,12)

DETERMINAZIONE ANALITICA DELLA SUPERFICIE TERRITORIALE E DELLA SUPERFICIE DELLE CESSIONI GRATUITE

N.	BASE	ALTEZZA	SUP. DETERMINATA AD AUTOCAD	SUPERFICIE
1	m. (73,69	35,66 /2)	= mq.	1 313,89
2	m. (90,86	45,79 /2)	= mq.	2 080,24
3	m. (5,28	2,46 /2)	= mq.	6,49
4	m. (56,51 x	4,95 /2)	= mq.	139,86
5	m. (129,88 x	27,18 /2)	= mq.	1 765,07
6	m. (51,02 x	5,25 /2)	= mq.	133,93
7	m. (48,01 x	6,72 /2)	= mq.	161,31
8	m. (46,55 x	8,82 /2)	= mq.	205,29
9	m. (46,19 x	11,69 /2)	= mq.	269,98
10	m. (14,49 x	7,11 /2)	= mq.	51,51
11	m. (44,87 x	7,71 /2)	= mq.	172,97
12	m. (44,87 x	6,03 /2)	= mq.	135,28
13	m. (9,61 x	2,44 /2)	+ mq. 0,69	= mq. 12,41
14	m. (6,70 x	2,29 /2)	+ mq. 0,69	= mq. 8,36
15	m. (8,31 x	3,31 /2)	= mq.	13,75
16	m. (6,97 x	2,92 /2)	= mq.	10,18
17	m. (4,93 x	2,45 /2)	= mq.	6,04
18	m. (37,80 x	3,24 /2)	= mq.	61,24
19	m. (10,24 x	4,89 /2)	= mq.	25,04
20	m. (10,24 x	4,84 /2)	= mq.	24,78
21	m. (7,98 x	3,06 /2)	- mq. 0,69	= mq. 11,52
22	m. (7,98 x	4,89 /2)	+ mq. 1,54	= mq. 21,05
23	m. (7,98 x	3,06 /2)	- mq. 0,69	= mq. 11,52
24	m. (7,98 x	4,89 /2)	+ mq. 1,54	= mq. 21,05
25	m. (34,30 x	5,95 /2)	= mq.	102,04
26	m. (34,25 x	2,73 /2)	= mq.	46,75
27	m. (34,21 x	1,50 /2)	= mq.	25,66
28	m. (70,35 x	6,77 /2)	= mq.	238,13
29	m. (70,35 x	4,55 /2)	= mq.	160,05
30	m. (36,72 x	2,73 /2)	- mq. 1,54	= mq. 48,58
31	m. (30,78 x	5,34 /2)	- mq. 1,54	= mq. 80,64
32	m. (27,81 x	7,90 /2)	= mq.	109,85
33	m. (27,81 x	1,73 /2)	= mq.	24,06
34	m. (70,07 x	20,33 /2)	= mq.	712,26
35	m. (28,90 x	4,88 /2)	= mq.	70,52
36	m. (24,64 x	11,74 /2)	= mq.	144,64
37	m. (55,50 x	3,74 /2)	= mq.	103,79
38	m. (56,73 x	18,56 /2)	= mq.	526,45
39	m. (20,19 x	1,39 /2)	= mq.	14,03
40	m. (29,95 x	12,75 /2)	= mq.	190,93
TOTALE				mq. 9 261,15

NOTA:
I SEGMENTI CIRCOLARI CAMPITI DI COLORE ROSSO SONO STATI DETERMINATI AD AUTOCAD

PROGETTO PRELIMINARE

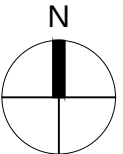

il Committente
Fabbrica dei Segni
cooperativa sociale

il Progettista
SAGNELLI DEVELOPMENT srl
SAGNELLI ASSOCIATI

(Luca Solina)

(arch. Marco M. Sagnelli)

Progetto:	SAGNELLI ASSOCIATI SAGNELLI DEVELOPMENT SRL	via Alberto Mario, 16 20149 MILANO tel. 0243998590
Committente:	FABBRICA DEI SEGNI COOPERATIVA SOCIALE	www.sagnelliassociati.it via Baranzate, 72/74 NOVATE MILANESE
Titolo:	PROGETTO PRELIMINARE DI NUOVI EDIFICI FINALIZZATO ALLA REALIZZAZIONE DI UN'INIZIATIVA SOCIALE DIVERSIFICATA DENOMINATA "FABBRICA CENTER" – INTEGRAZIONE	
Elaborato grafico:	DETERMINAZIONE ANALITICA DELLA SUPERFICIE TERRITORIALE E DELLA SUPERFICIE PER CESSIONI GRATUITE	N. 19 Scala: 1:500
Comune:	BOLLATE VIA NENNI ANGOLO VIA IV NOVEMBRE	Data: MAGGIO 2017 Aggiorn.:
File:	...\Fabbrica.center.dwg	U.M.: cm
Note:	-	Rif.: C/465

Vietata la riproduzione – Tutti i diritti sono riservati a norma di legge.