

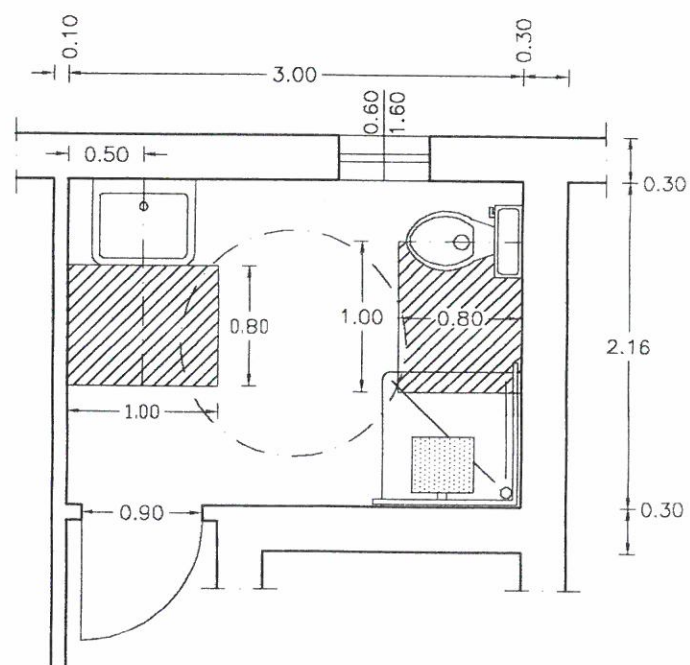


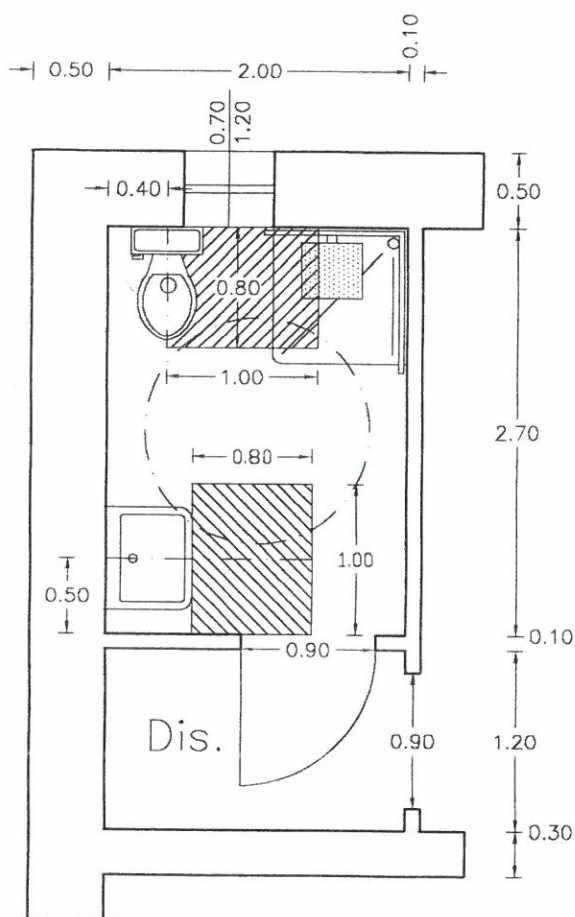


DIMOSTRAZIONE ACCESSIBILITA' BAGNO
ALLOGGIO "B" P.T. SCALA 1:50


DIMOSTRAZIONE ACCESSIBILITA' BAGNO
UNA ATTIVITA' RICREATIVA P.T. SCALA 1:50

STUDIO TECNICO	RILIEVO FABBRICATO DELL'AZIENDA AGRITURISTICA "DI VITA" UBICATA IN PACECO NELLA C.DA CANTELLO - COSTA DI MANDORLA - VIA VERDERAME	Disegni scala	
		1:100	1:50
	OGGETTO: PIANTE - DIMOSTRAZIONE ACCESSIBILITA' BAGNO		
	TAV.		
	1		
Geom. Francesco Genovese Via Dante n° 28 C.da Nubia 91027 PACECO - (TP) Tel. 0923/867177 - 338/2741463 C.F. GNV FNC 52C20 G2080 P.IVA 00244270813		Data	
COMMITTENTE: DI VITA GASPARE nato a Trapani il 30.06.1949 C.F. DVT GPR 40H30 L331Y			

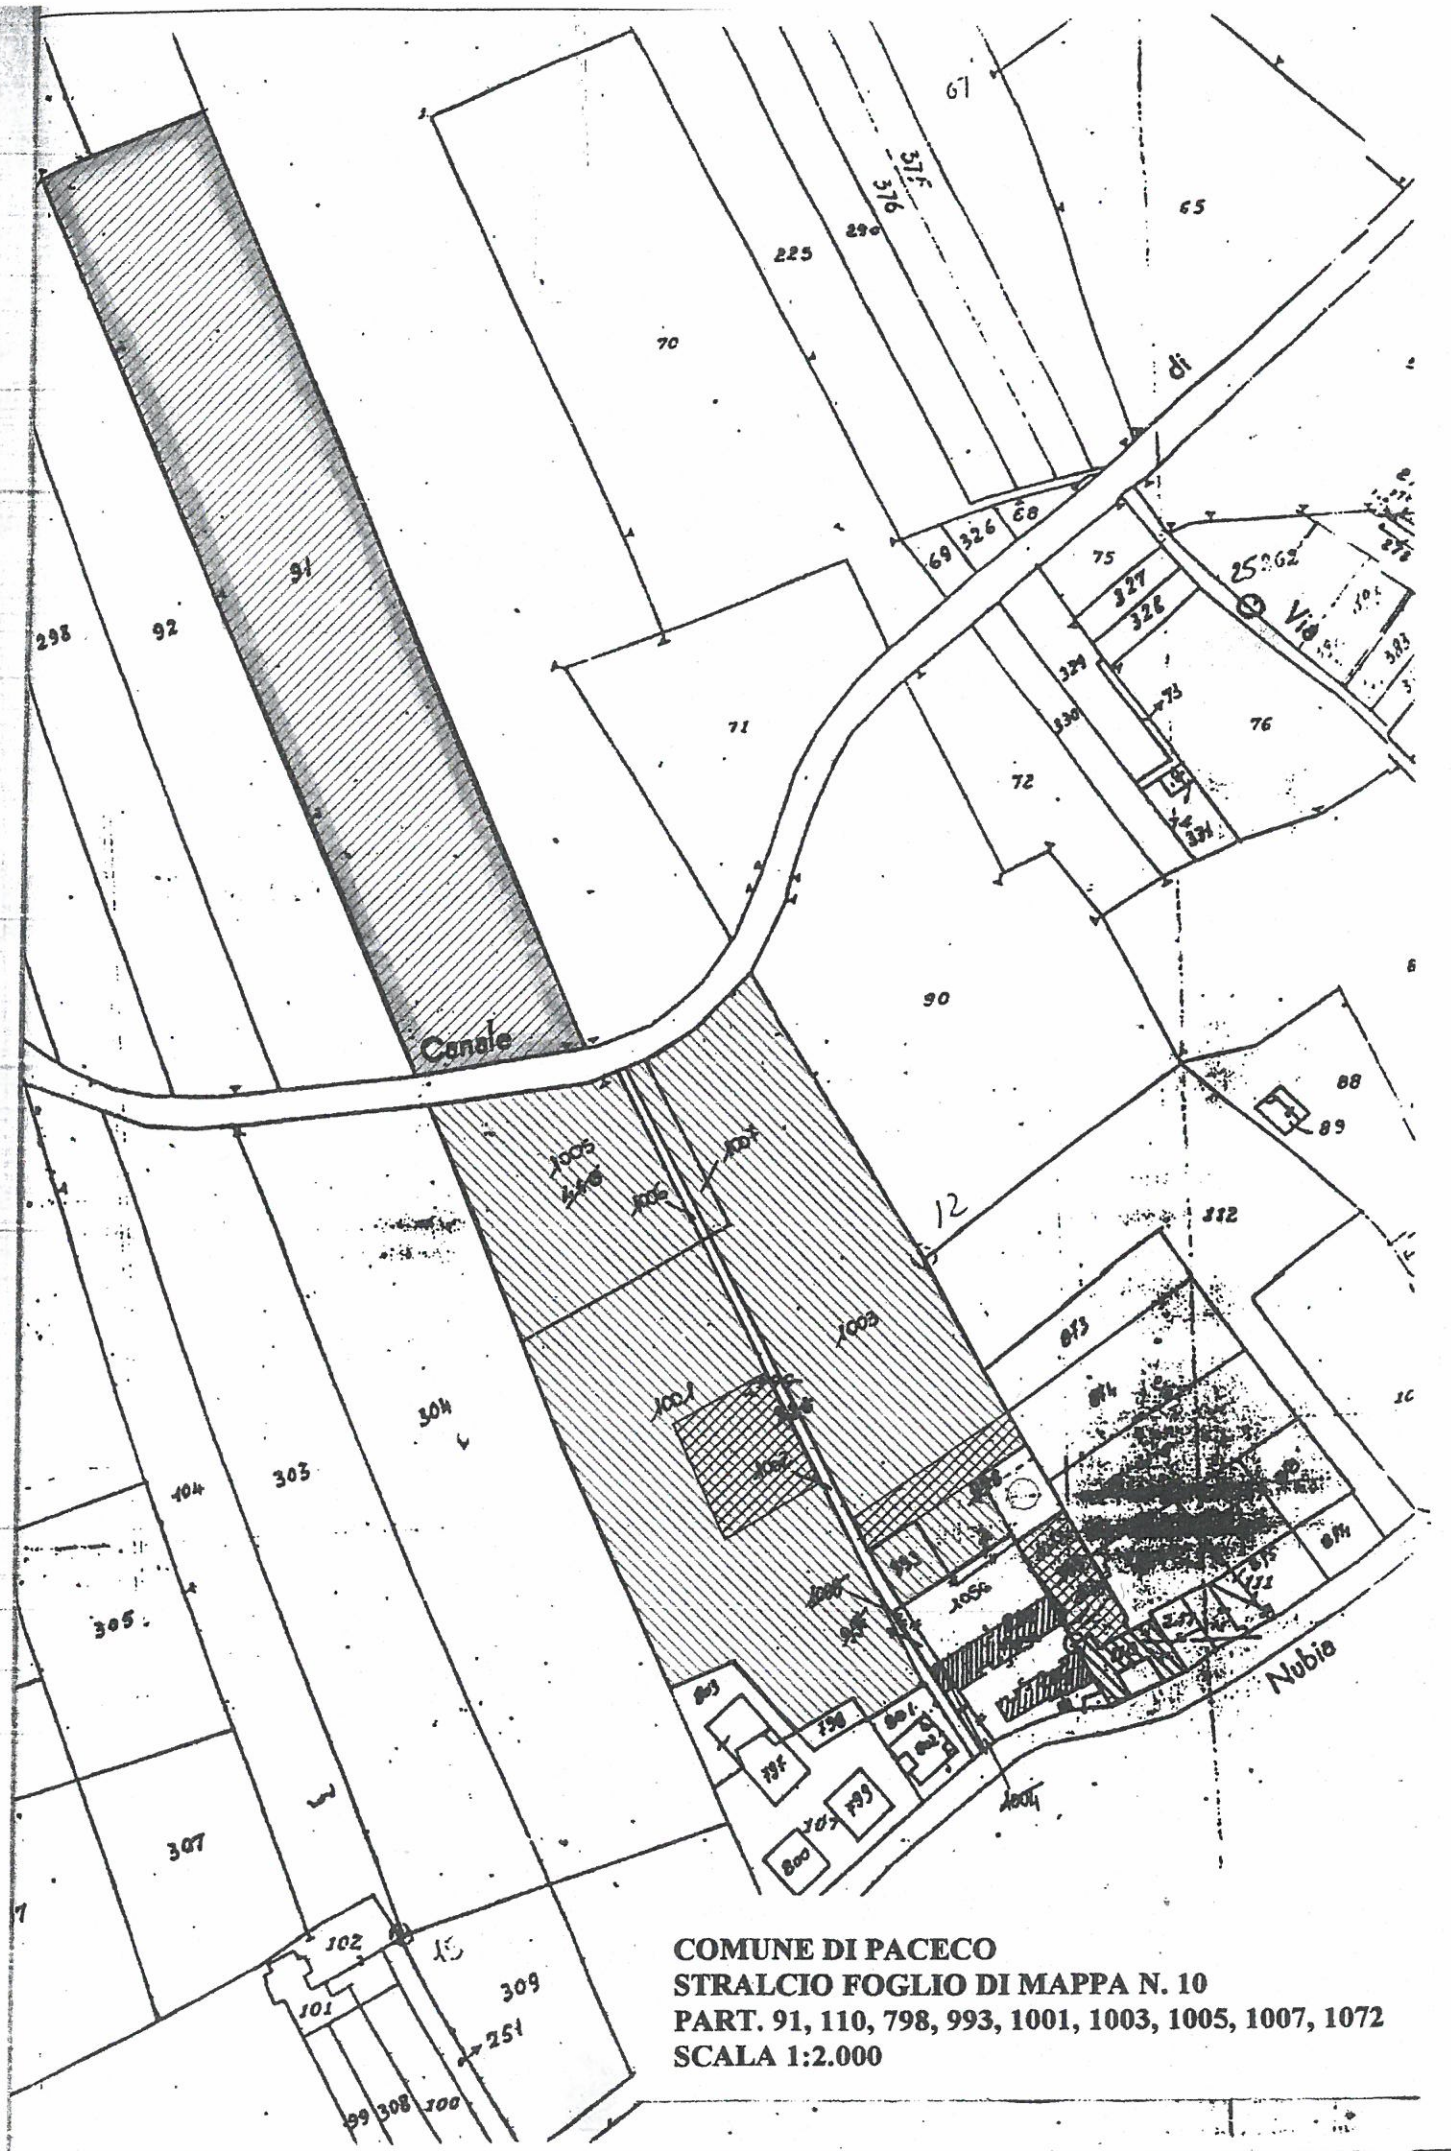

COMUNE DI PACECO
STRALCIO FOGLIO DI MAPPA N. 10
PART. 91, 110, 798, 993, 1001, 1005, 1007, 1072
SCALA 1:2.000

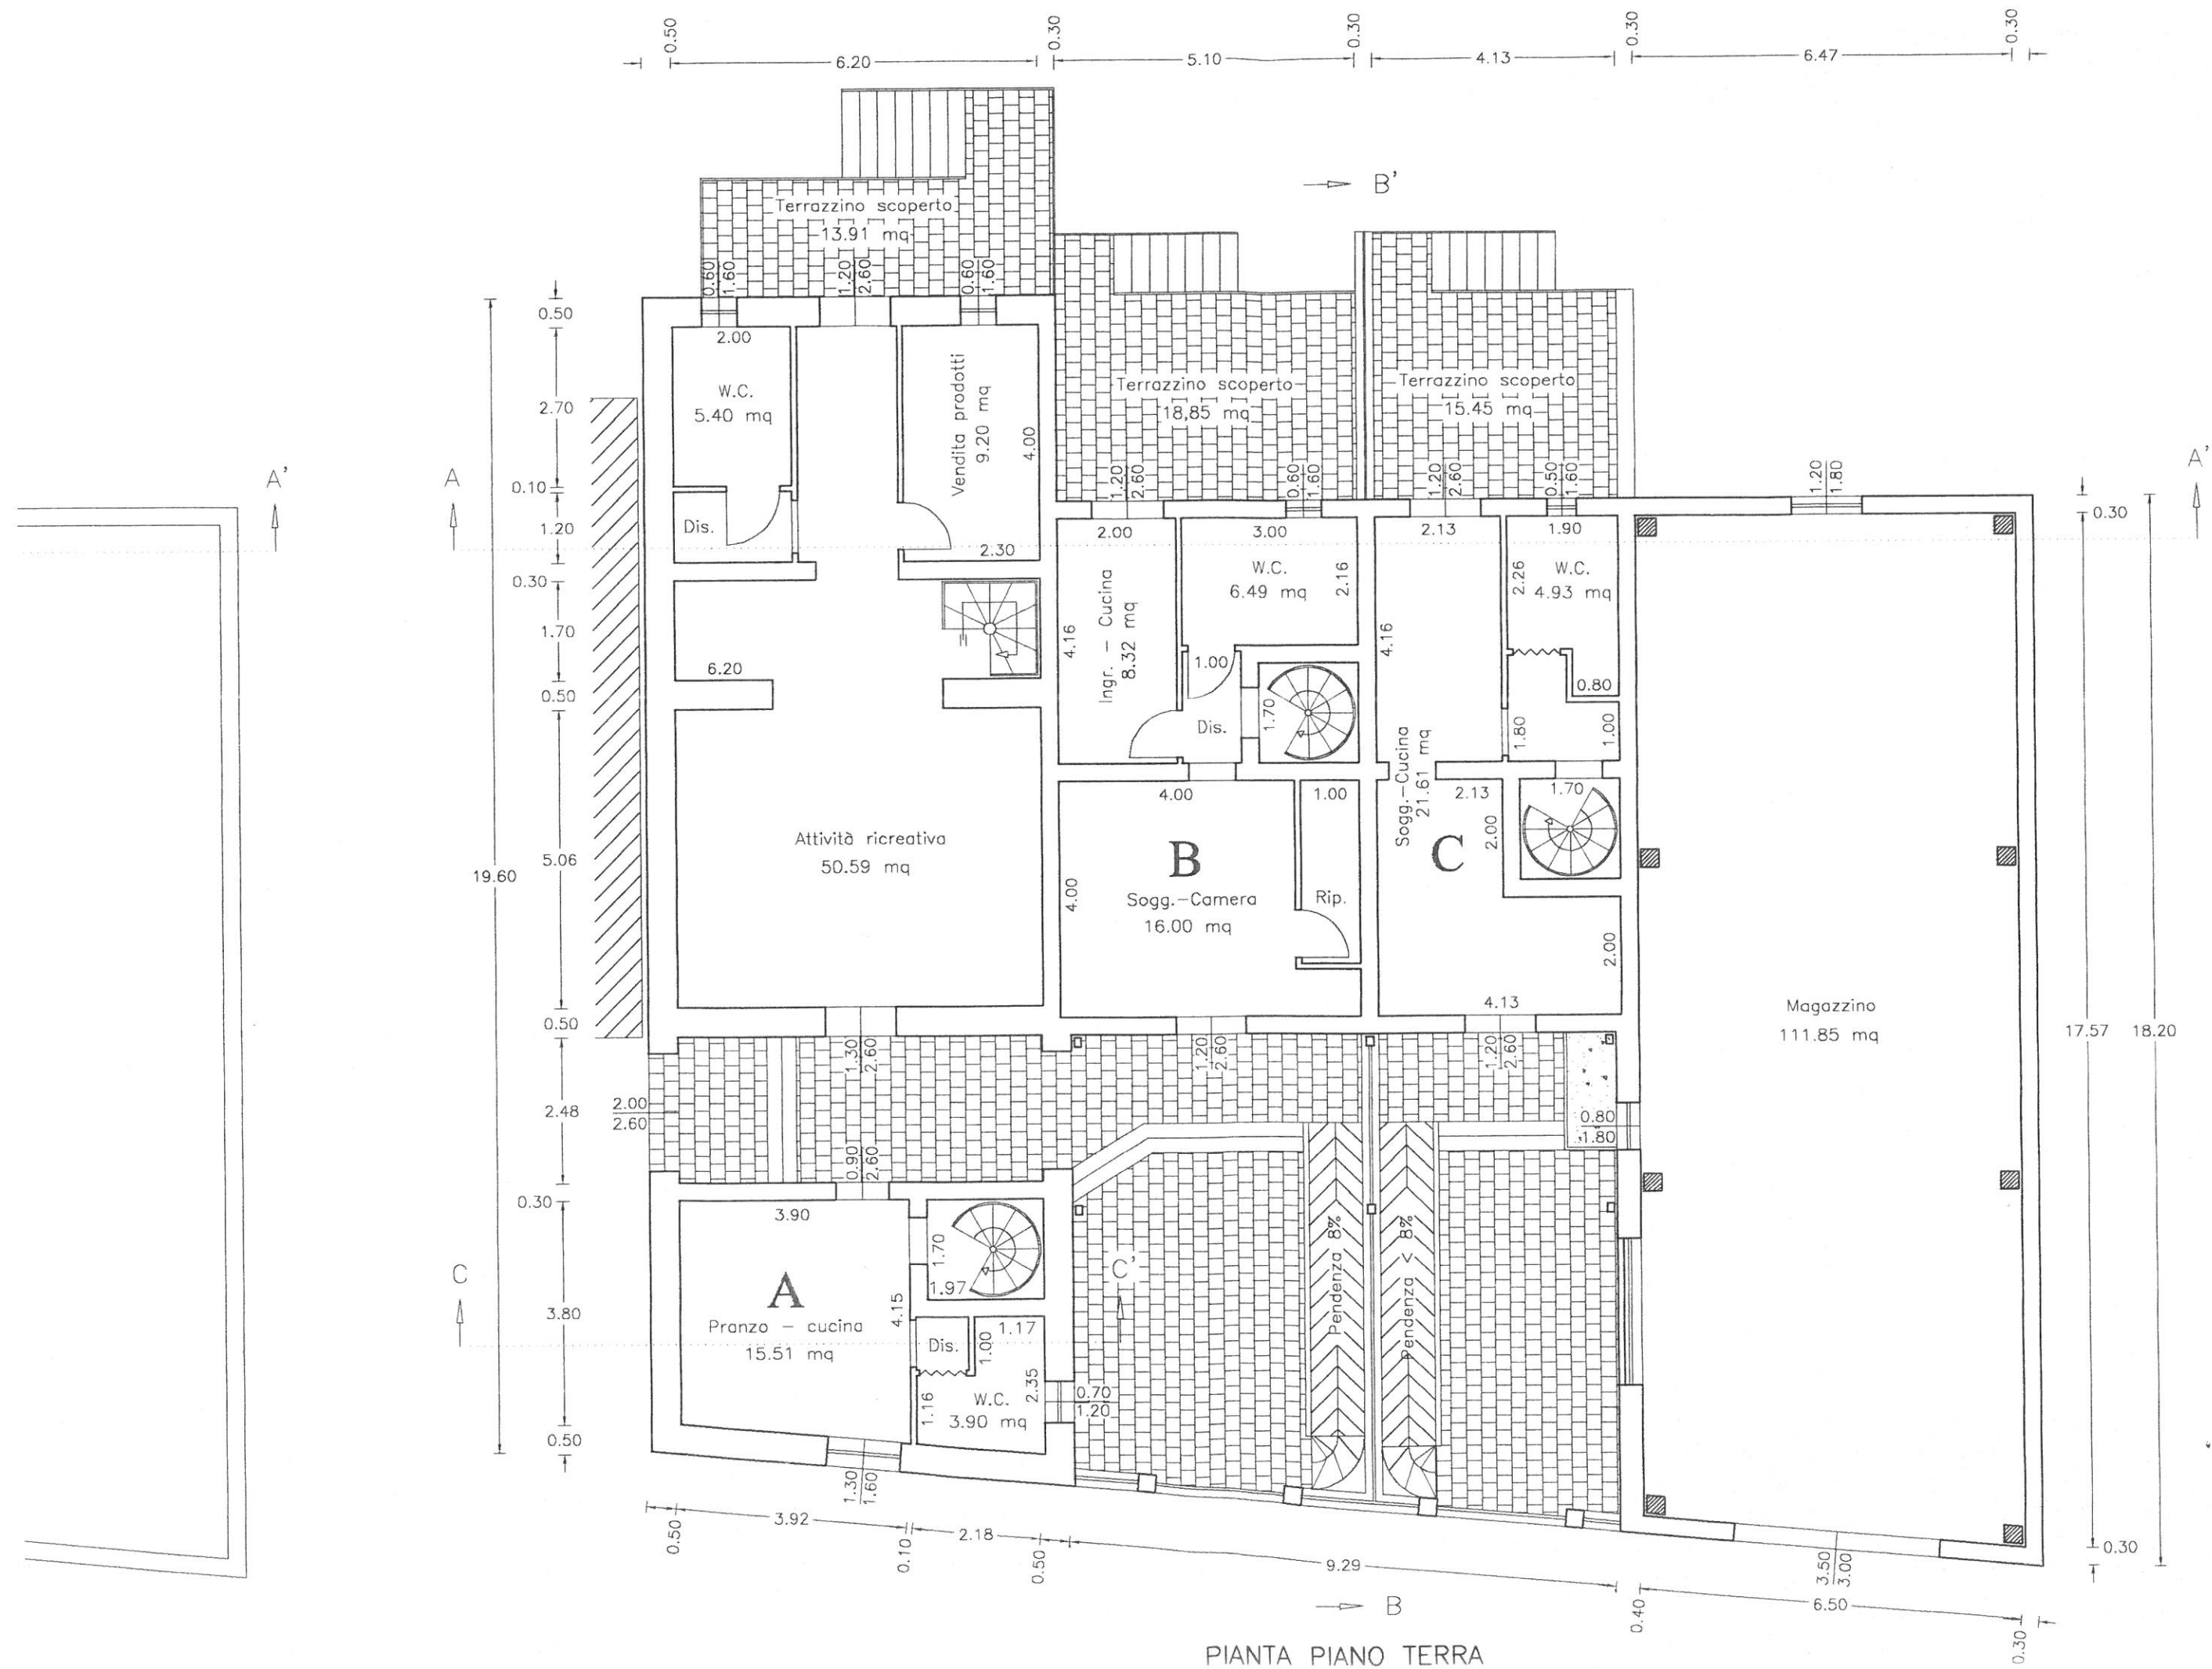


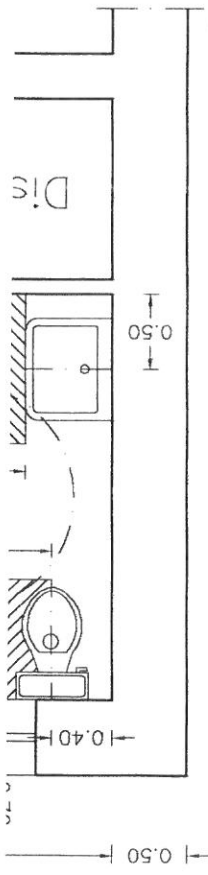

DIMOSTRAZIONE
ZONA ATTIVITA'

STUDIO T

Geom. Francesc
Via Dante n° 28 Ca
91027 PACECO - (C
Tel. 0923/861177 - 3
COLLEGIO
PROV. DI TRAPANI
C.F. GNV FNC 52C
P.IVA 00244270813

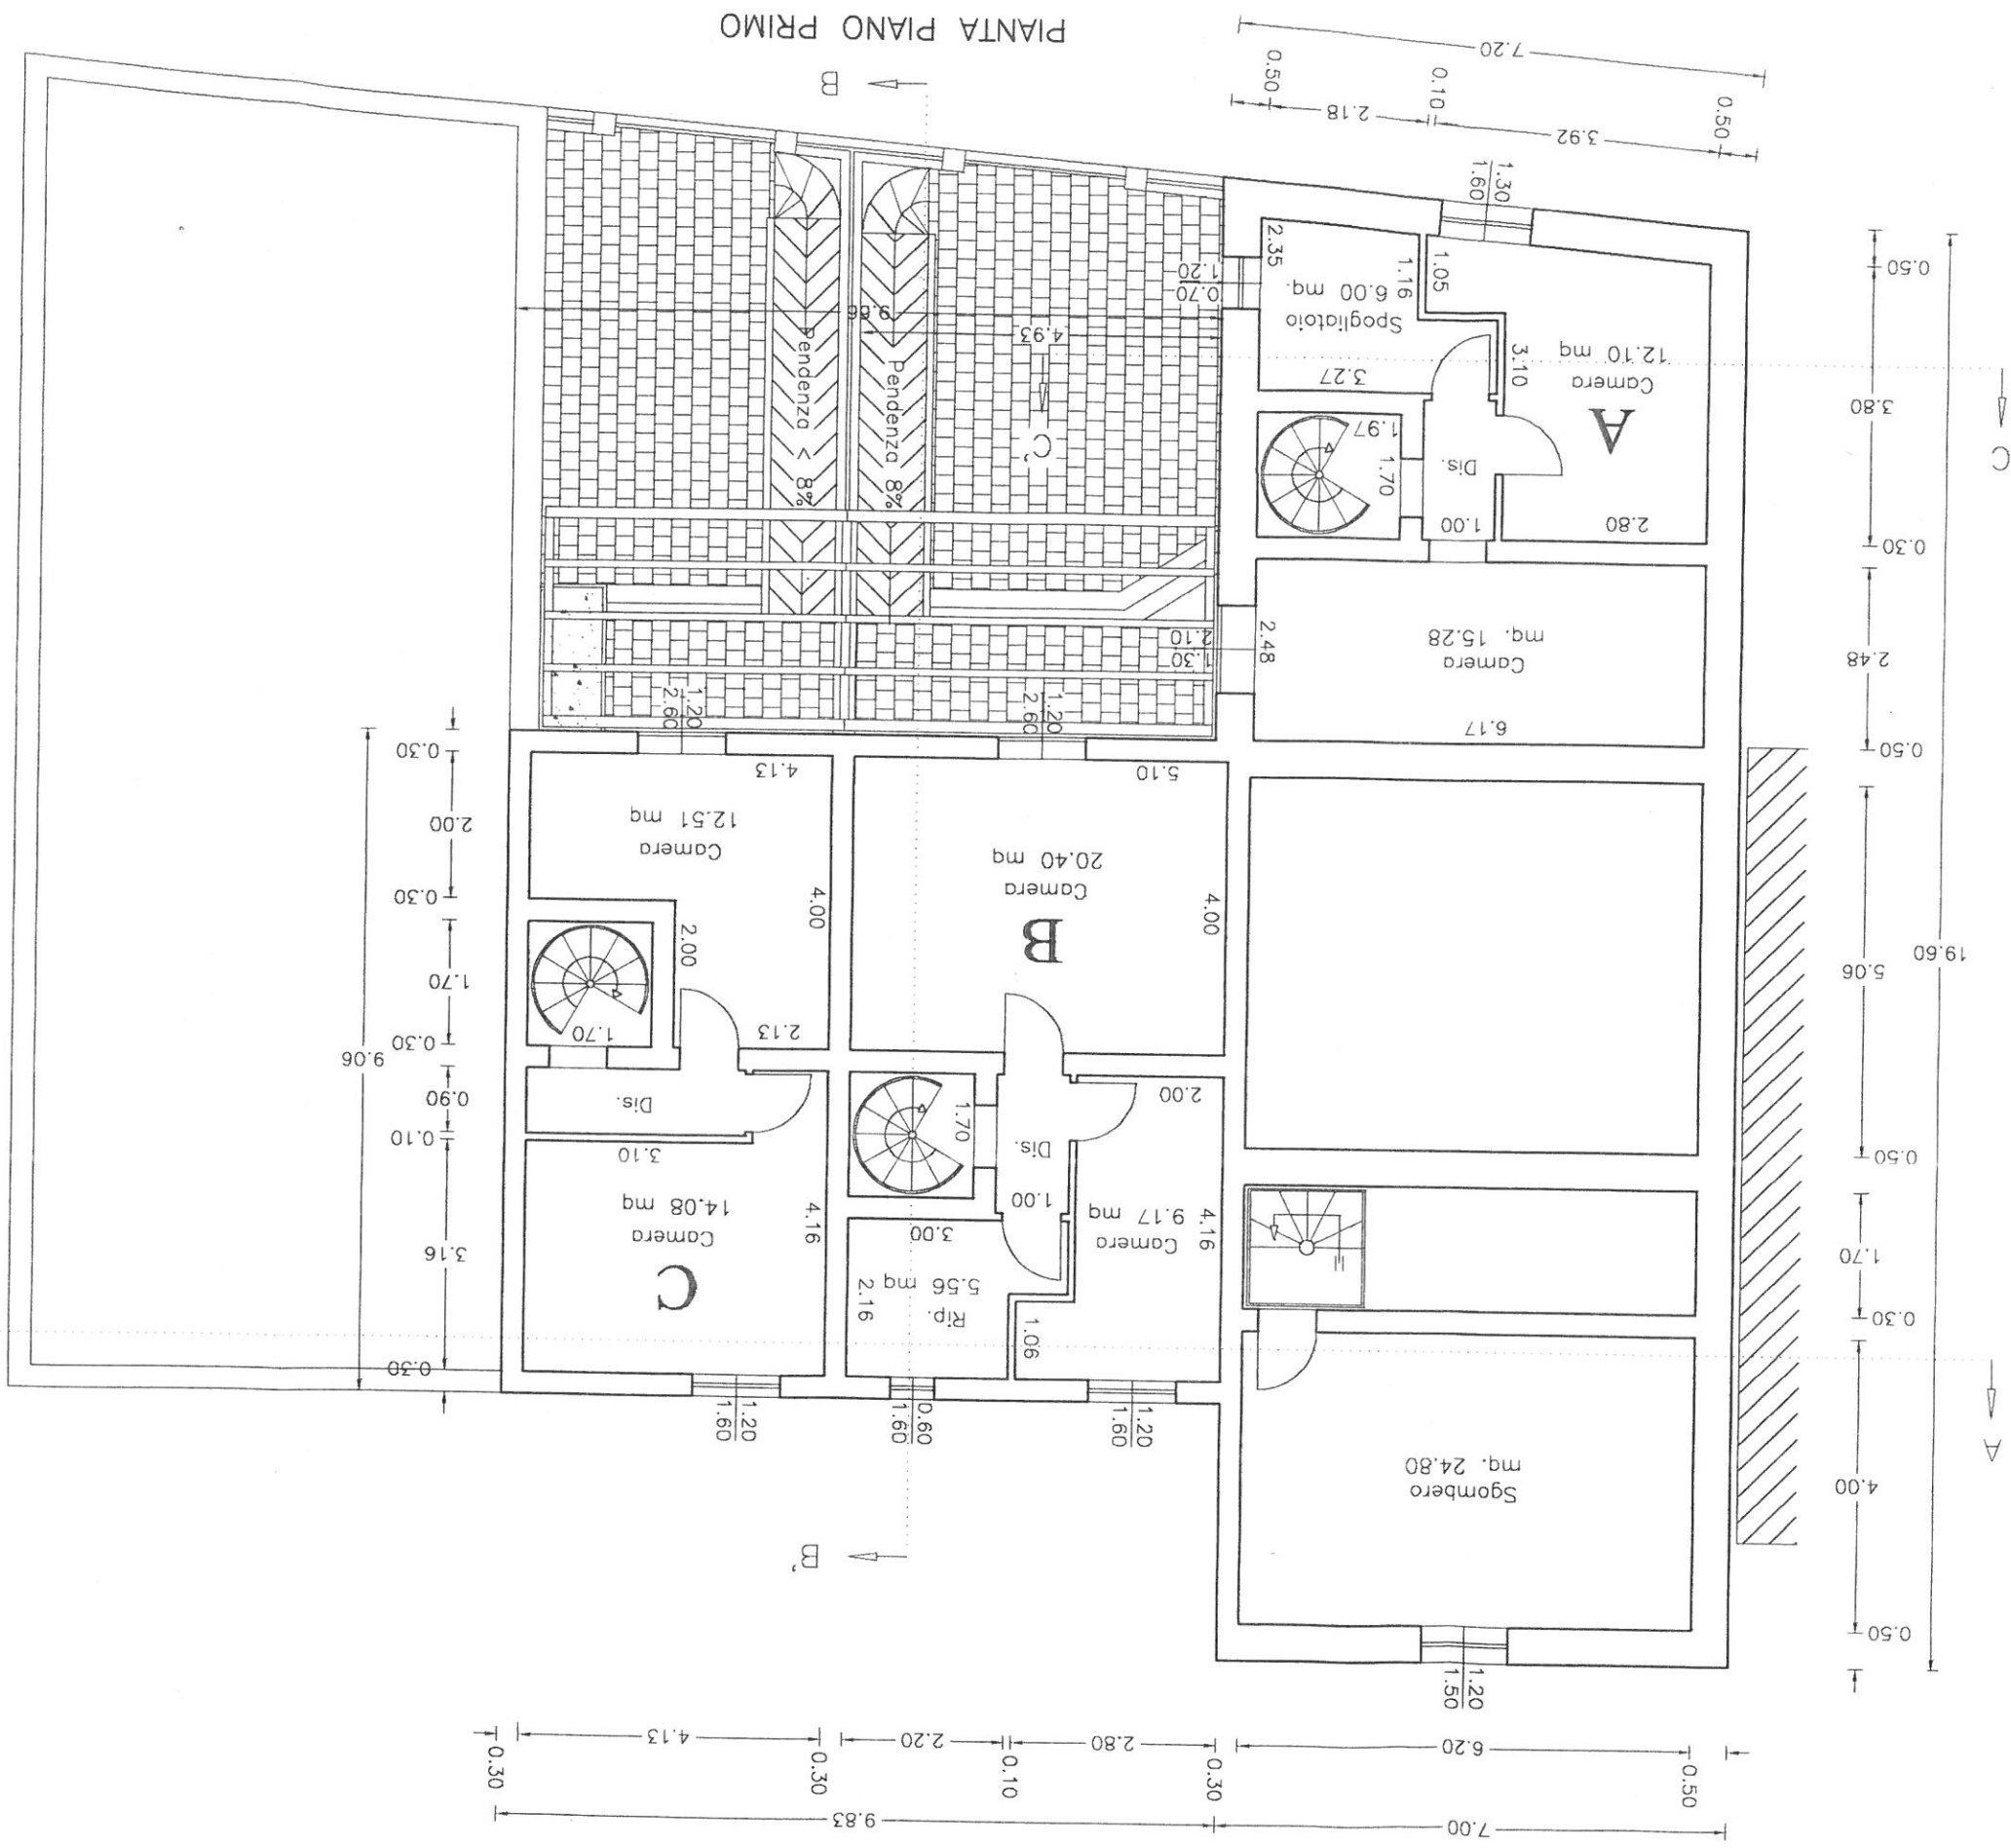



Azienda
DI VITA GASPARE
VIA OSORIO 20
91100
TRAPANI(TP)

CUAA (P.Iva \ C.F.)
DVTGPR49H30L331Y

Mappa 1/1
Foto anno: 2007


FOGLIO 0010
COMUNE PACECO(TP)



60712654907-3

Legenda:

MANUFATTI
TARE
OLIVO
COLTIVAZIONI ARBOREE SPECIALIZZATE

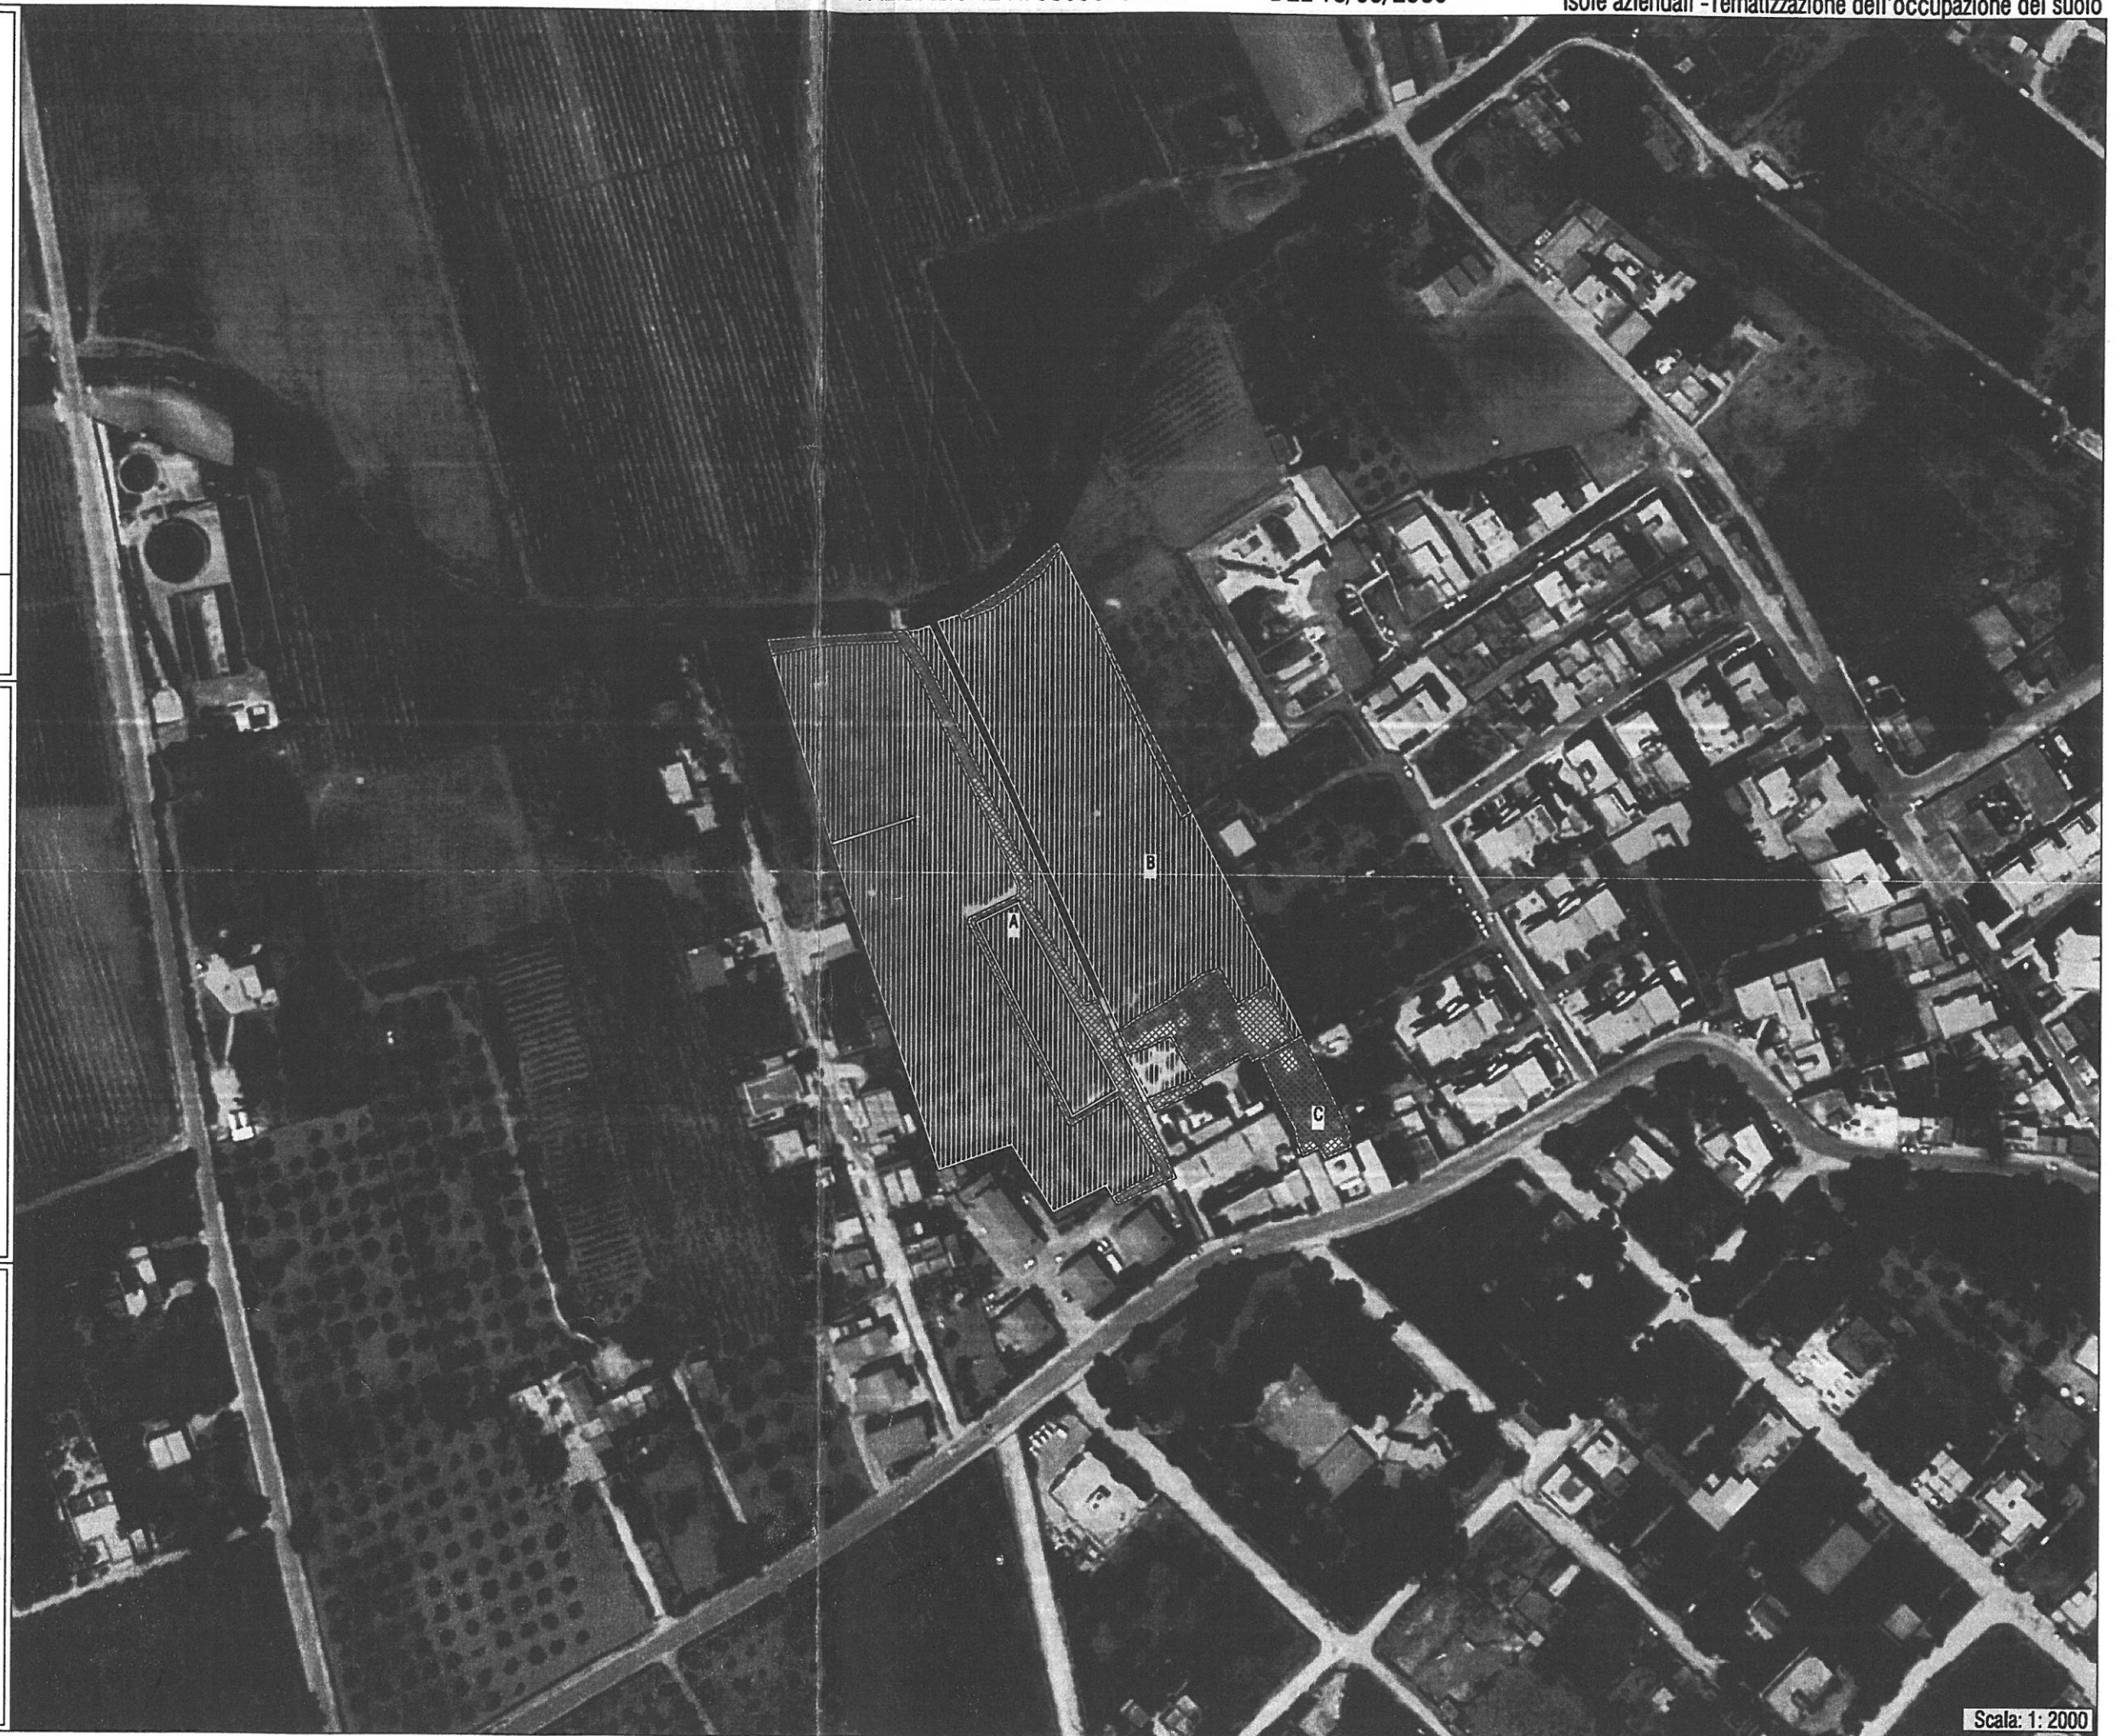

Scala: 1: 2000

Segue - "consistenza territoriale - particelle catastali"




Azienda
DI VITA GASPARE
VIA OSORIO 20
91100
TRAPANI(TP)

CUAA (P.Iva \ C.F.)
DVTGPR49H30L331Y

Mappa 1/1
Foto anno: 2007

FOGLIO	COMUNE
0010	PACECO(TP)

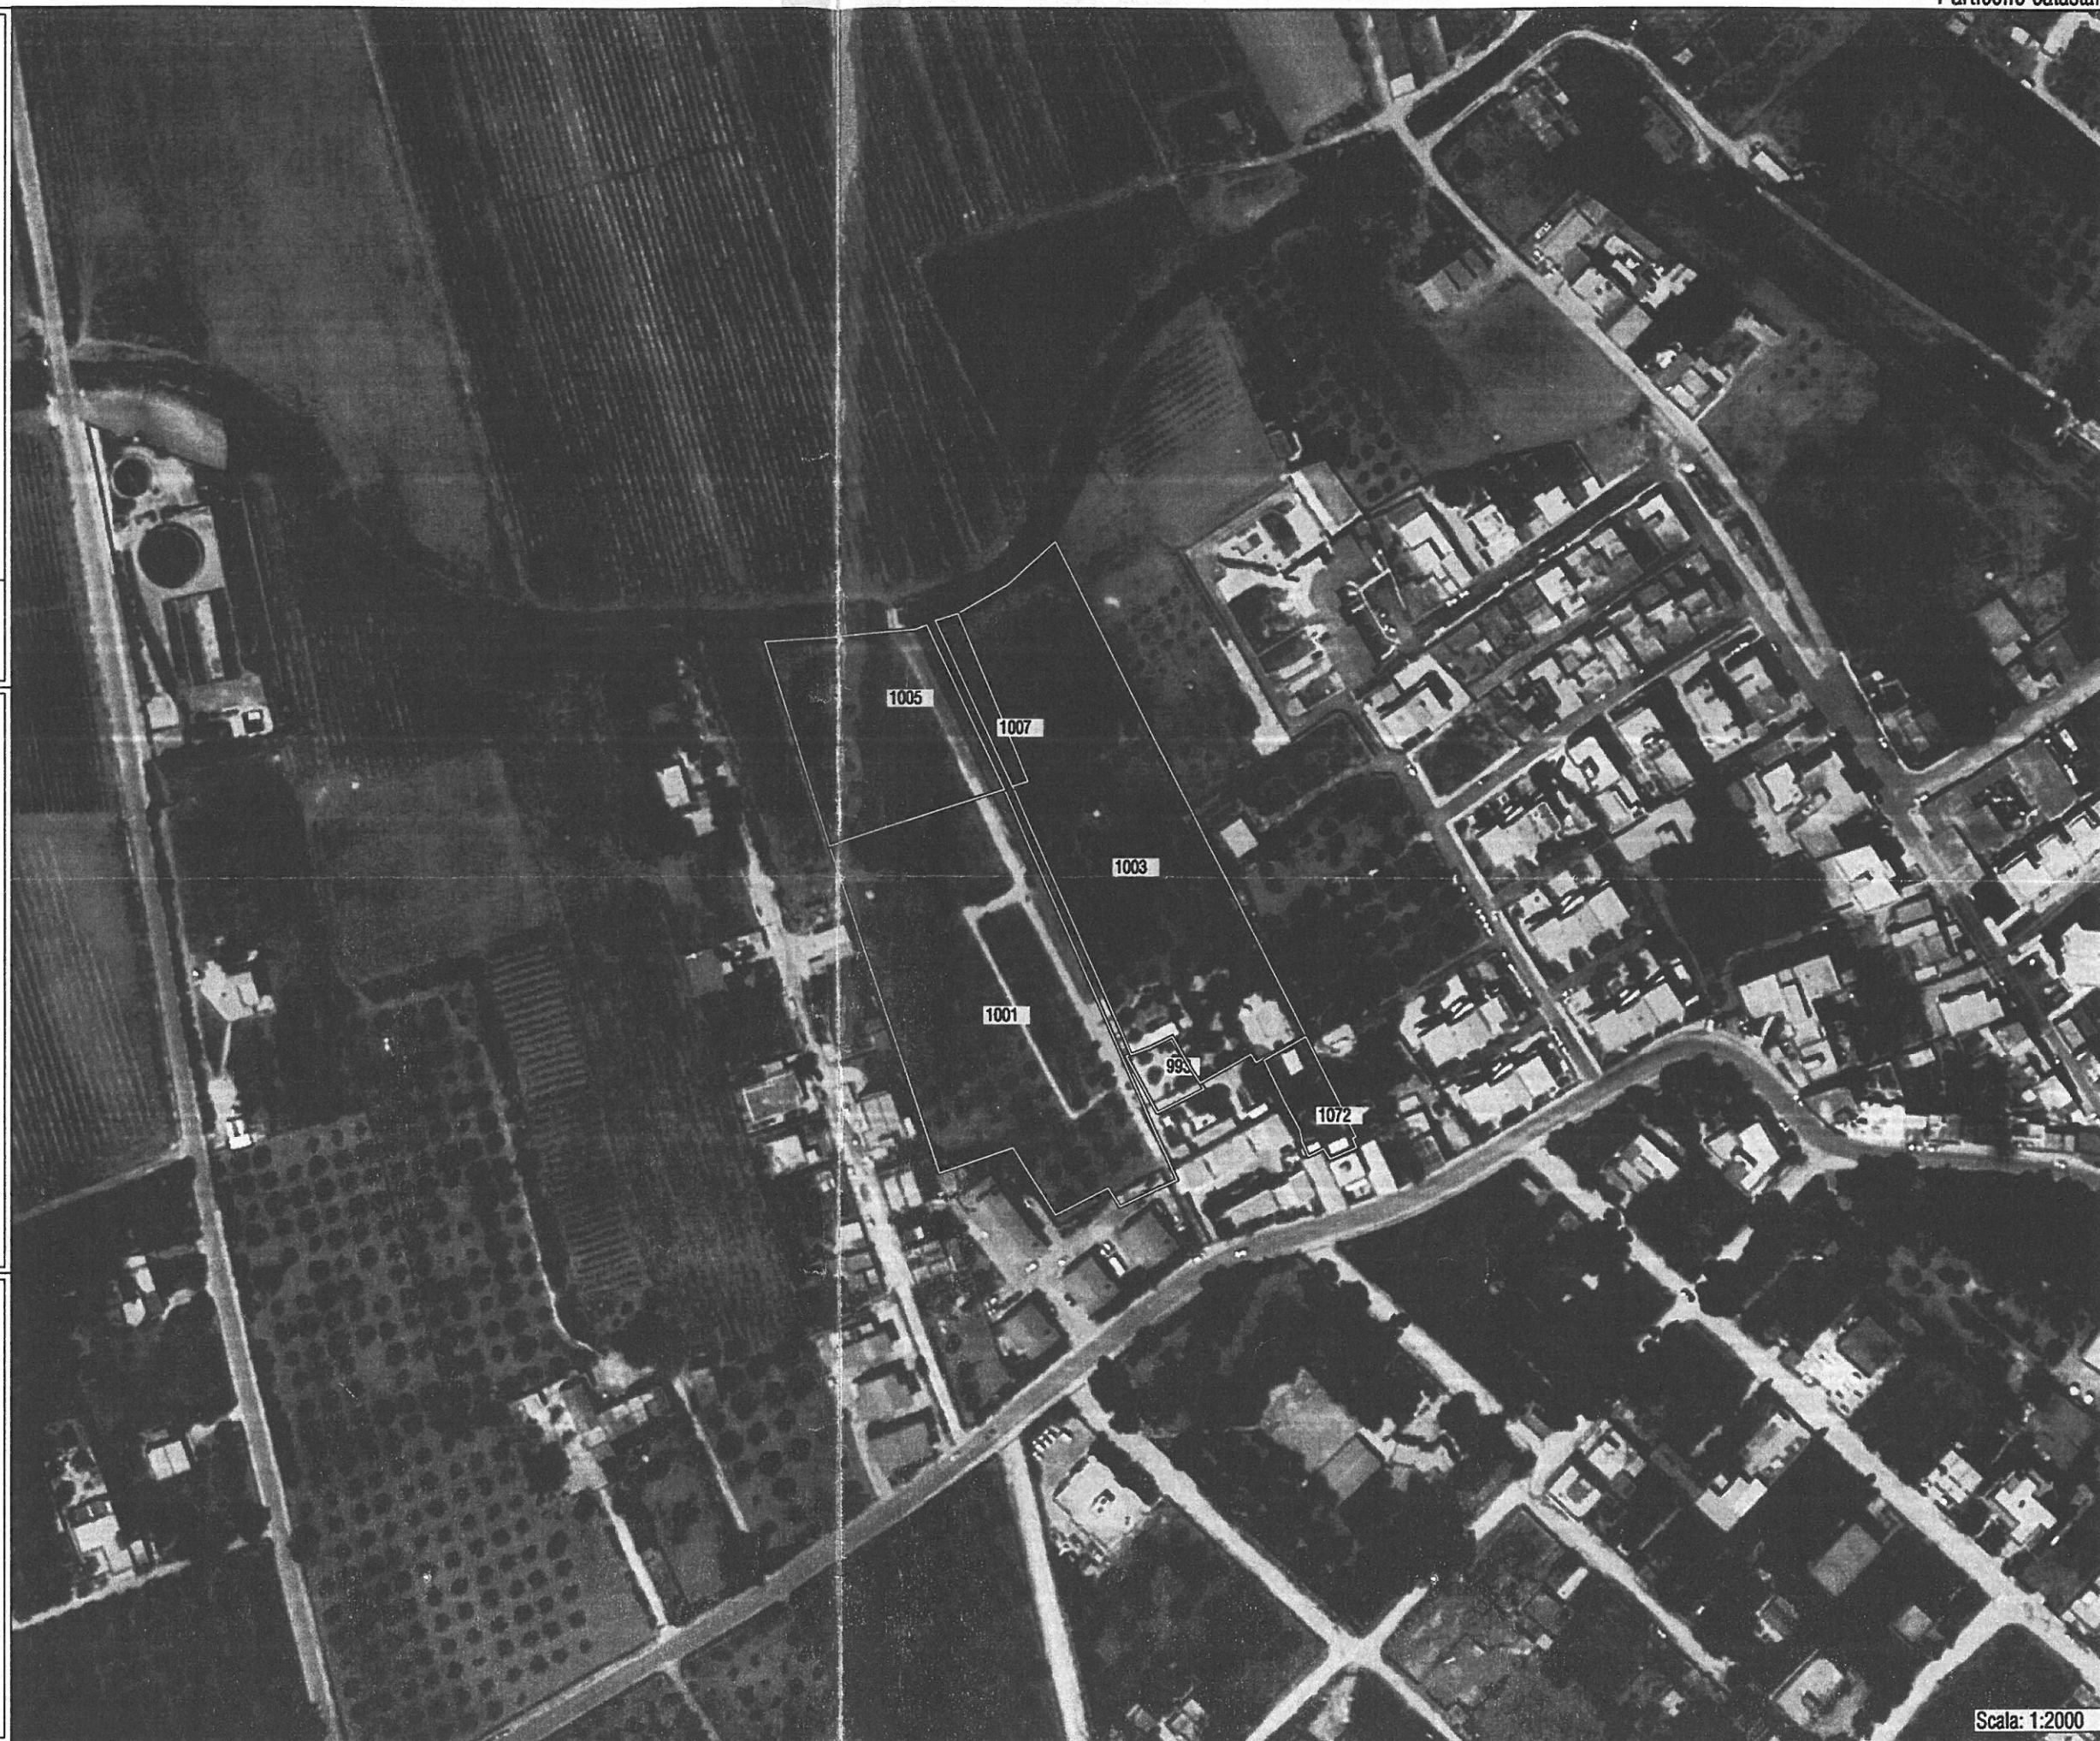

Canale prop. Comune di Paceco

Campo di bocce

Parcheggio mq. 628.17

Stradella interpoderale

3.00

Piscina

Pergolato

Giochi per bambini

