ELABORATO PLANIMETRICO
Compilato da: Gelmi Michele
Iscritto all'albo: Geometri
Prov. Brescia N. 5372

Agenzia del Territorio
CATASTO FABBRICATI
Ufficio Provinciale di
Brescia

Comune di Cedegolo	Protocollo n. del
Sezione: NCT Foglio: 10 Particella: 4	Tipo Mappale n. 135904 del 14/05/2012
Dimostrazione grafica dei subalterni	Scala 1 : 200

PIANO TERRA

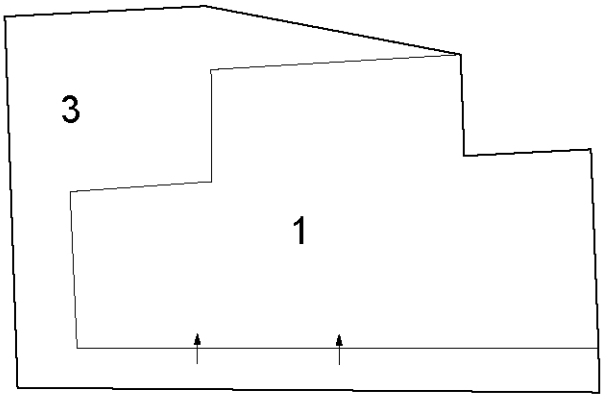

PIANO SEMINTERRATO

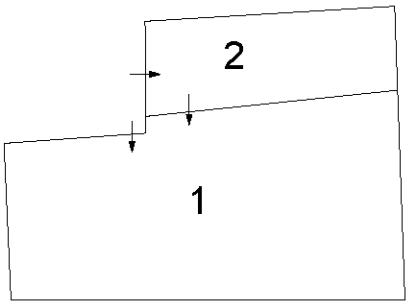

Agenzia del Territorio
CATASTO FABBRICATI
Ufficio Provinciale di
Brescia

Dichiarazione protocollo n. del

Planimetria di u.i.u. in Comune di Cedegolo

Localita' Prantignolo civ. SNC

Identificativi Catastali:
Sezione: NCT
Foglio: 10
Particella: 4
Subalterno: 2

Compilata da:
Gelmi Michele

Iscritto all'albo:
Geometri

Prov. Brescia N. 5372

Scheda n. 1 Scala 1:200
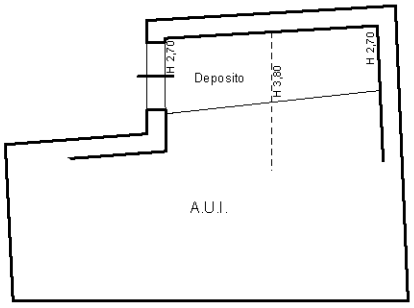
PIANO TERRA