Agenzia delle Entrate
CATASTO FABBRICATI
Ufficio Provinciale di Roma

Planimetria
Scheda n. 1 Scala 1:200

Dichiarazione protocollo n. RM0430361del 14/12/2020

Comune di Marino
Viale Della Repubblica civ. SNC

Identificativi Catastali:
Sezione:
Foglio: 26
Particella: 1046
Subalterno:

Compilata da:
Raparelli Roberto
Iscritto all'albo:
Geometri
Prov. Roma N. 9479

Piano Terra
Abitazione Int. D/1
H. interna 3,05 ml

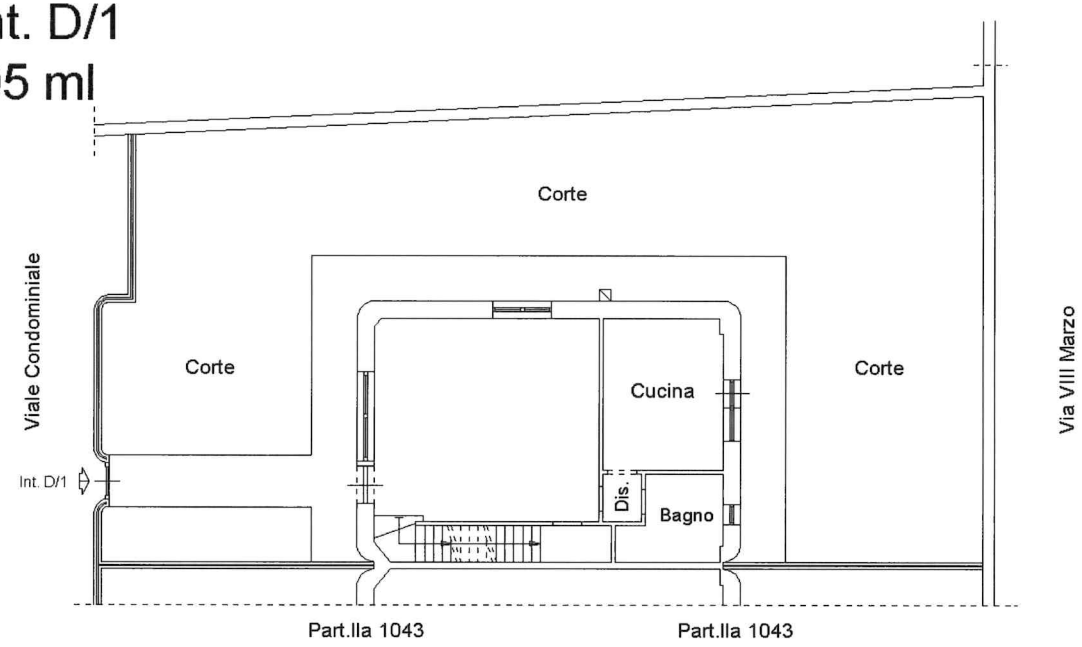

Piano Interrato
Cantina Int. D/1
H. interna 2,65 ml

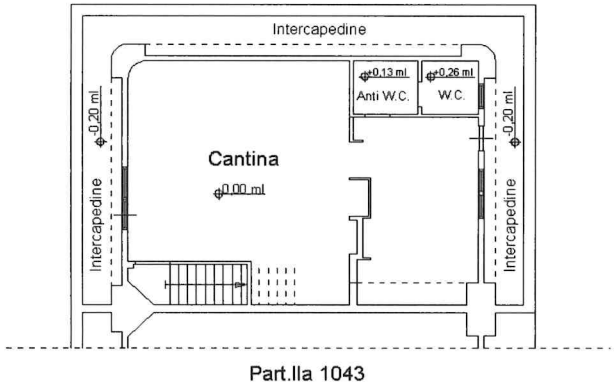

Piano Primo
Abitazione Int. D/1
H. interna 3,05 ml

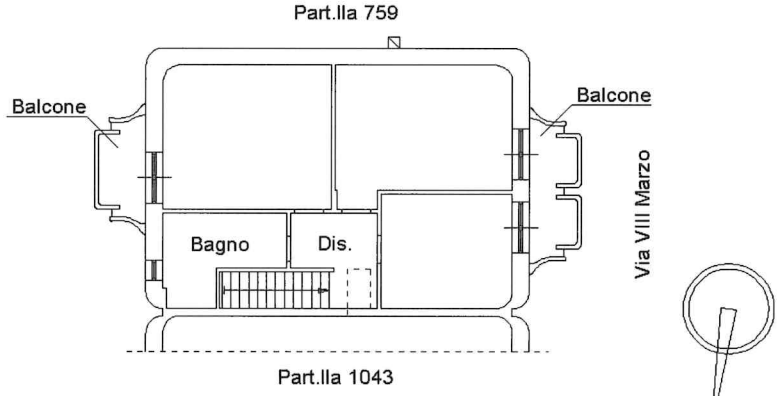

Ultima planimetria in atti

Data: 21/12/2020 - n. T60555 - Richiedente:

Totale schede: 1 - Formato di acquisizione: A4

stampa richiesto: A4(210x297)

10 metri