

Ricevuta di Avvenuta Dichiarazione di Fabbricato Urbano

Catasto Fabbicati		
Pratica numero: MC0122075	Comune di POLLENZA (Codice: K3BG)	Ditta n.: 1 di 1
Codice di Riscontro: 000A68060	Unità a destinazione ordinaria n.: 1	Intestati n.: 1
Operatore: DOCEFA	Unità a dest.speciale e particolare n.: -	Unità in costituzione n.: 1
Causale: COSTITUZIONE		

INTESTAZIONE - TITOLO

Dati Anagrafici		C.F.
I. BORDI GIORDANO nato a MACERATA (MC) il 26/08/1977. Proprietà per 1/1		BRDGDN77M26E783P

UNITA' IMMOBILIARI


Identificativo catastale										Dati di classamento proposti			
Prog.	Op.	Sez. U.R.	Foglio	Numero	Sub.	Ubicazione	ZC	Cat.	Cl.	Cons.	Sup. Cat.	Rendita	Rur
1	C		34	245		CONTRADA RAMBONA, SNC, p. T	U	A/2	2	5,5	117	497,09	

Dichiarazione protocollo n. _____ del _____
Comune di Pollenza
Contrada Rambona civ. SNC

Identificativi Catastali:
Sezione:
Foglio: 34
Particella: 245
Subalterno:

Compilata da:
Rubini Sergio
Iscritto all'albo:
Geometri
Prov. Macerata N. 622

Planimetria
Scheda n.1 Scala 1: 200

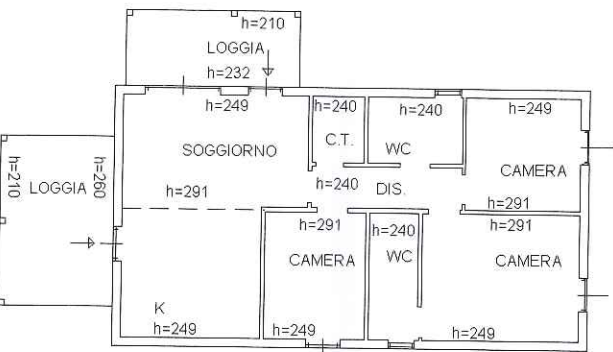

C.E. DI MQ 842

PIANO TERRA

[Signature]
Collegio Provinciale
Geometri e Geometri Laureati
di Macerata
Iscrizione Albo
n. 0622
Geometra
Sergio Rubini

