


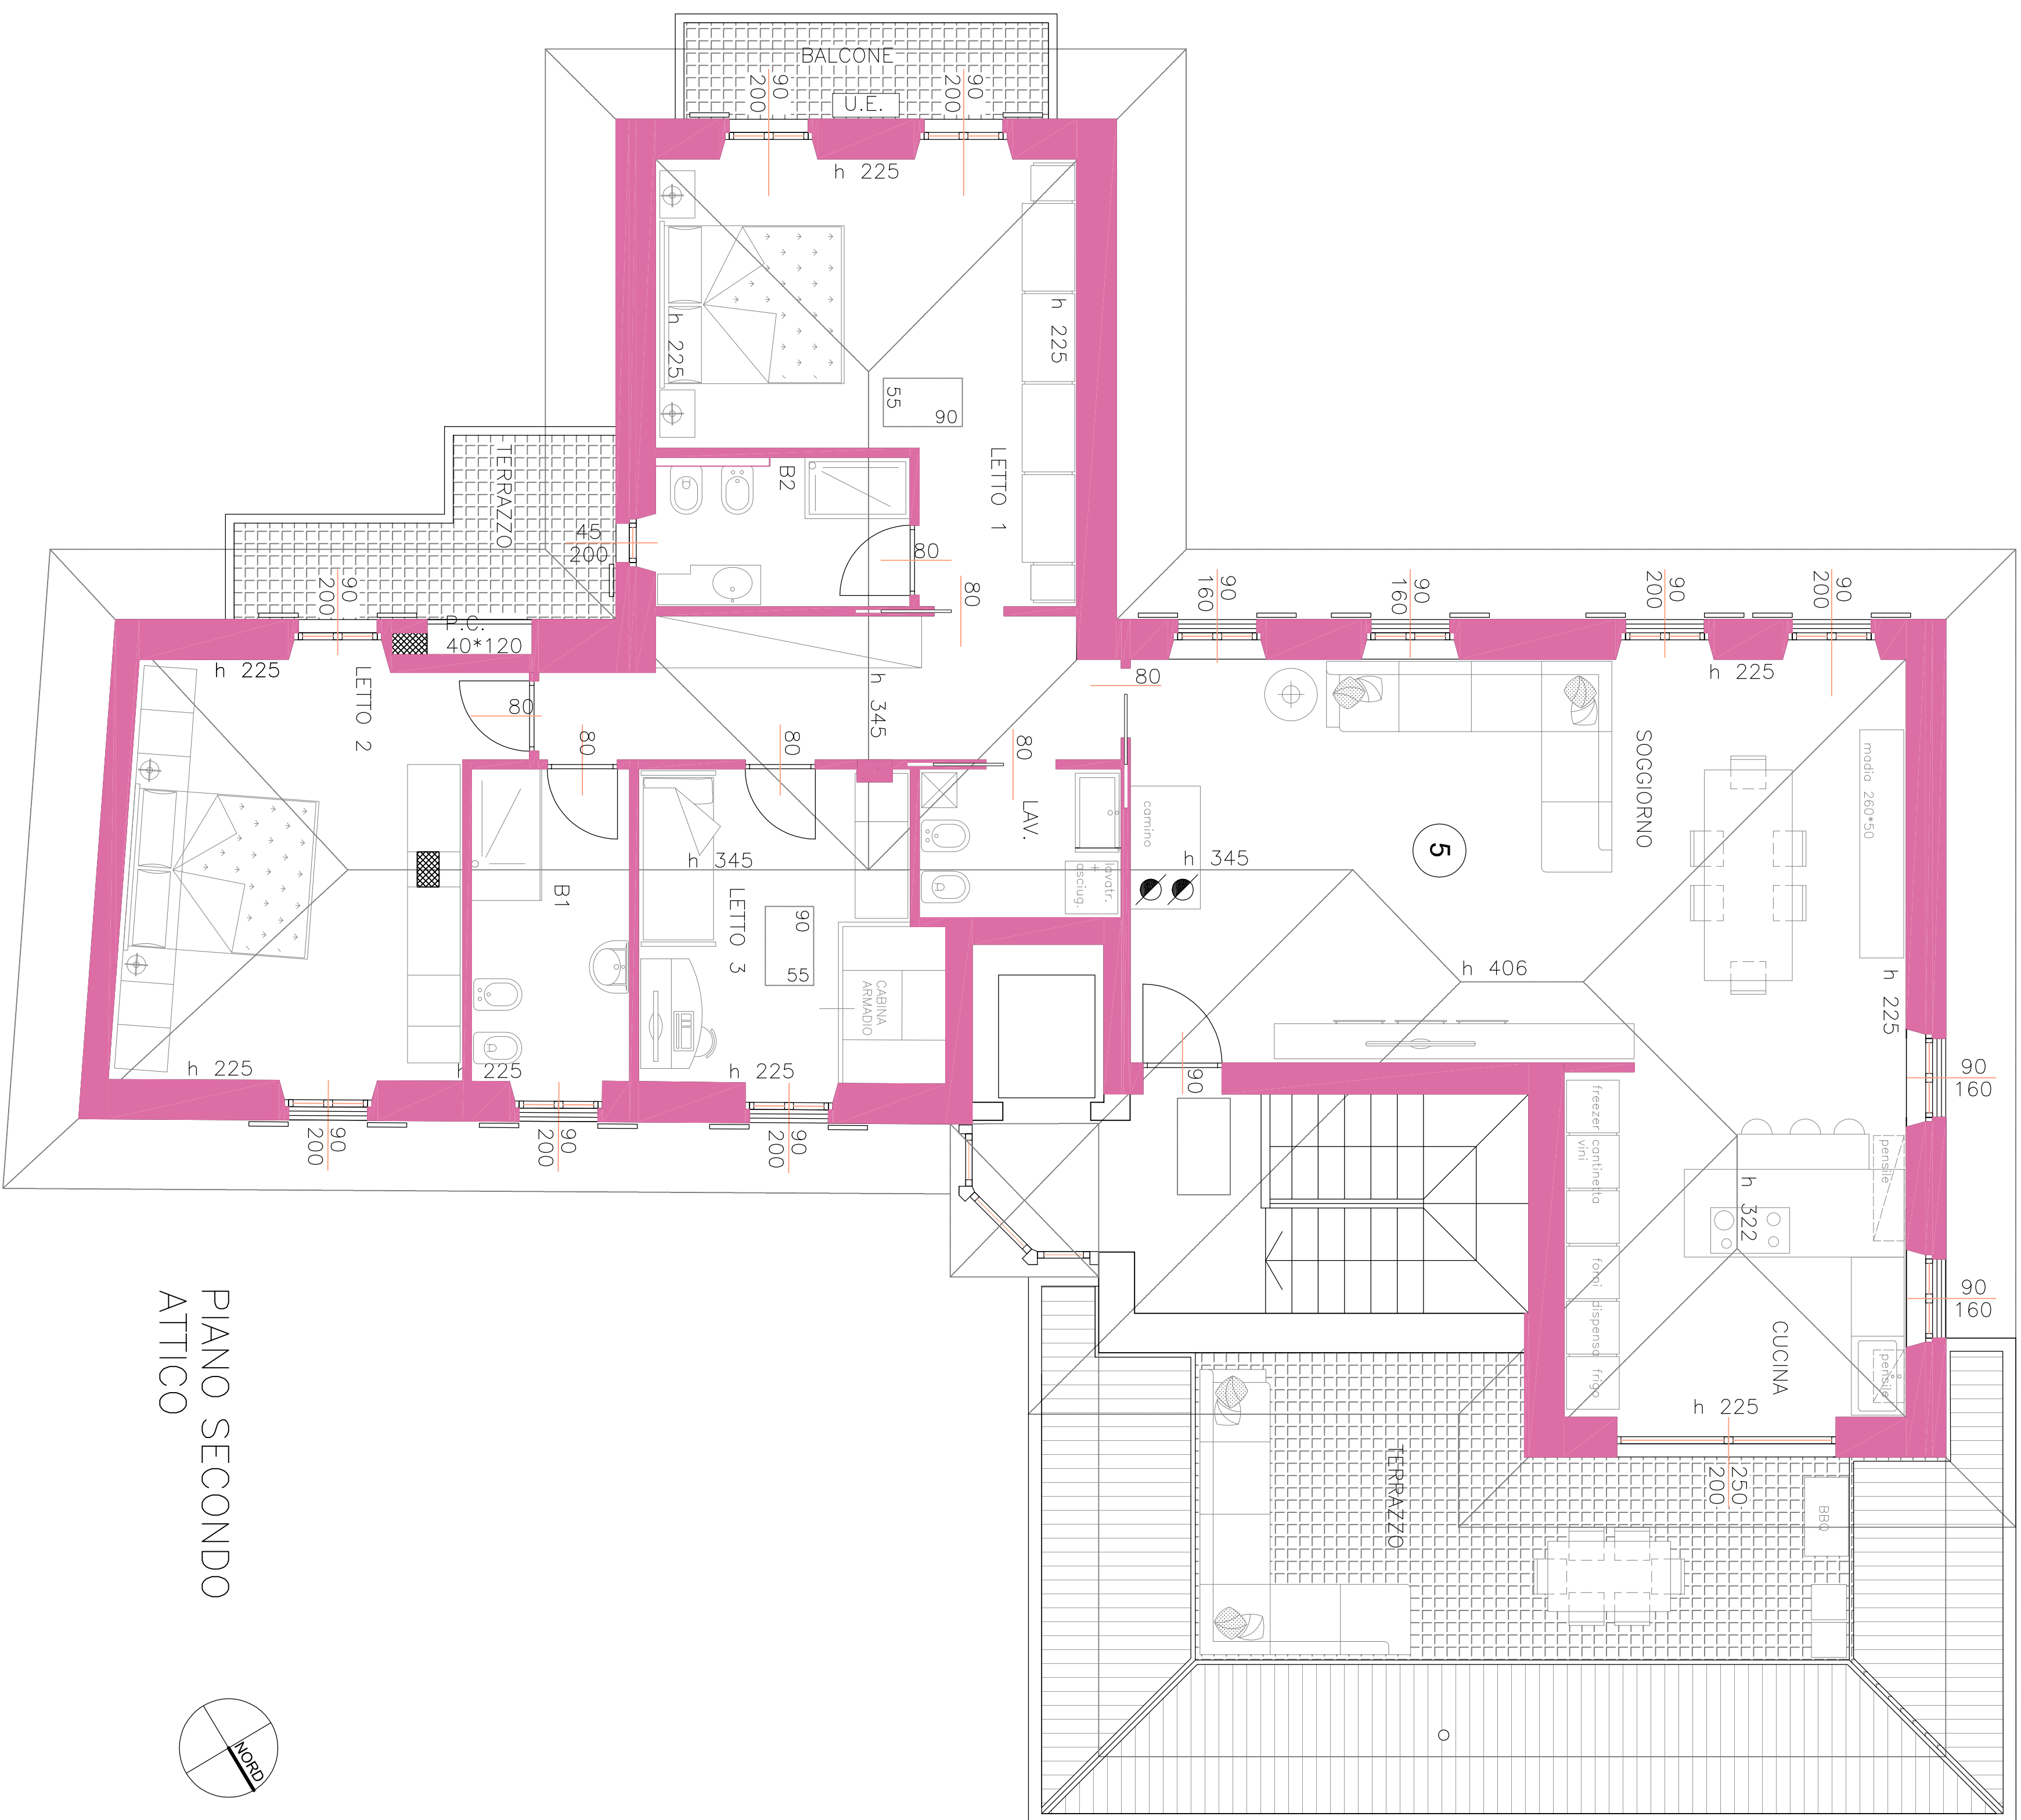

PIANO SECONDO
ATTICO