Agenzia delle Entrate
CATASTO FABBRICATI
Ufficio Provinciale di
Siena

Dichiarazione protocollo n. SI0017939 del 26/04/2018

Planimetria di u.i.u. in Comune di Chiusi

Localita' Colmatone civ. 5

Identificativi Catastali:
Sezione:
Foglio: 59
Particella: 101
Subalterno: 3

Compilata da:
Carratelli Simone

Iscritto all'albo:
Geometri

Prov. Siena N. 867

Scheda n. 1 Scala 1:200

Piano Terra

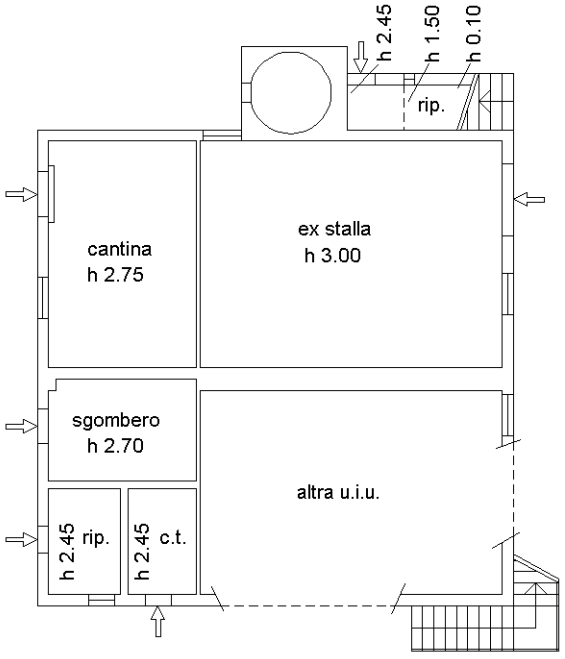

Piano Primo

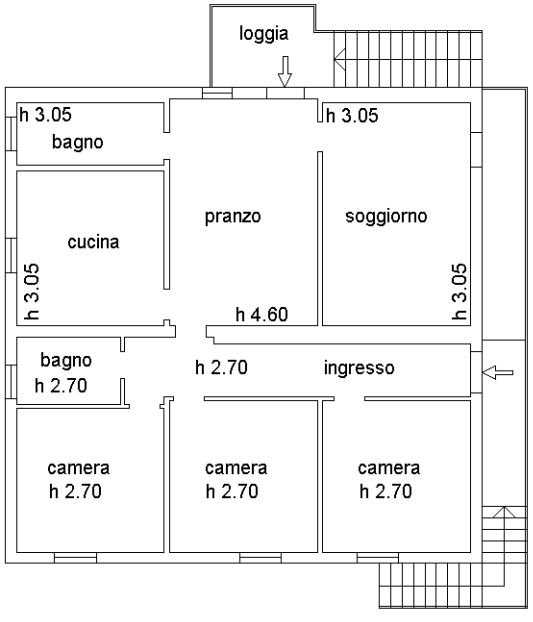

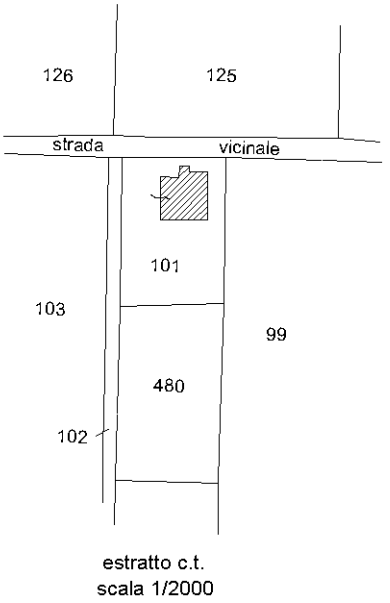

estratto c.t.
scala 1/2000

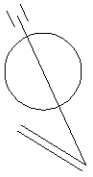

Catasto dei Fabbricati - Situazione al 10/04/2019 - Comune di CHIUSI (C662) - < Foglio: 59 - Particella: 101 - Subalterno: 3 >
LOCALITA' COLMATONE n. 5 piano: T-1;

Ultima planimetria in atti