

**Agenzia delle Entrate**  
**CATASTO FABBRICATI**  
 Ufficio Provinciale di  
**Massa**

Planimetria di u.i.u. in Comune di Podenzana  
 Via Provinciale Montedivalli (montediv

civ. 95


Identificativi Catastali:

Sezione:  
 Foglio: 12  
 Particella: 528  
 Subalterno: 7


Scheda n. 1 Scala 1:200

ALLEGATO "A" ALL'ATTO  
 N. 10876 REP N. 8203 RACC

**PIANO S1**  
 H=2,30

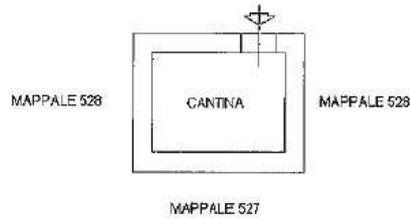


**PIANO TERRA**  
 H=2,70

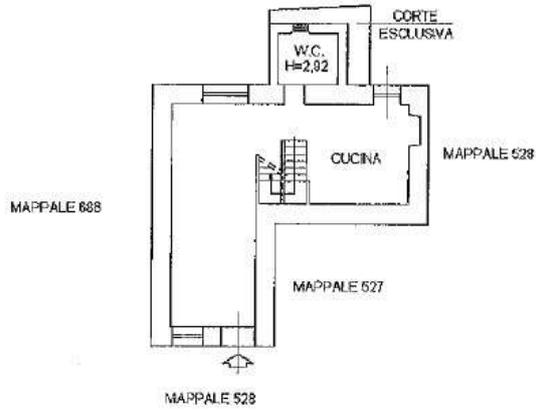

*[Handwritten signature]*

**PIANO PRIMO**  
 H=2,70

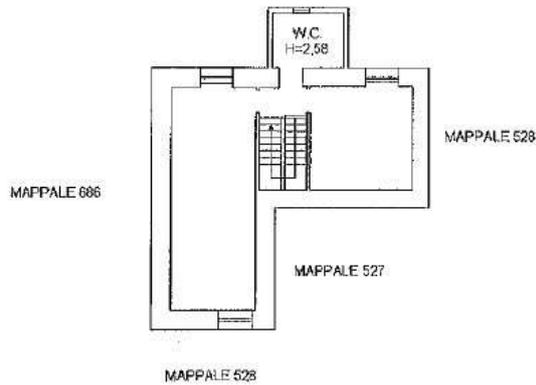

**Agenzia delle Entrate**  
**CATASTO FABBRICATI**  
Ufficio Provinciale di  
**Massa**

Planimetria di u.i.u. in Comune di Podenzana

Via Provinciale Montedivalli (montediv

oiv. SNC

Identificativi Catastali:

Sezione:

Foglio: 12

Particella: 781


Subalterno:

Scheda n. 1      Scala 1:200

ALLEGATO "B" ..... " ALL'ATTO  
N. 10874.. REP N. 8203..... RACC

**PIANO TERRA**

MAPPALE 780

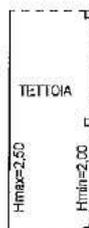


MAPPALE 780

MAPPALE 780



N=4895300

ALLEGATO "C" ALL'ATTO  
N. 10876 REP. N. 8203 RACC

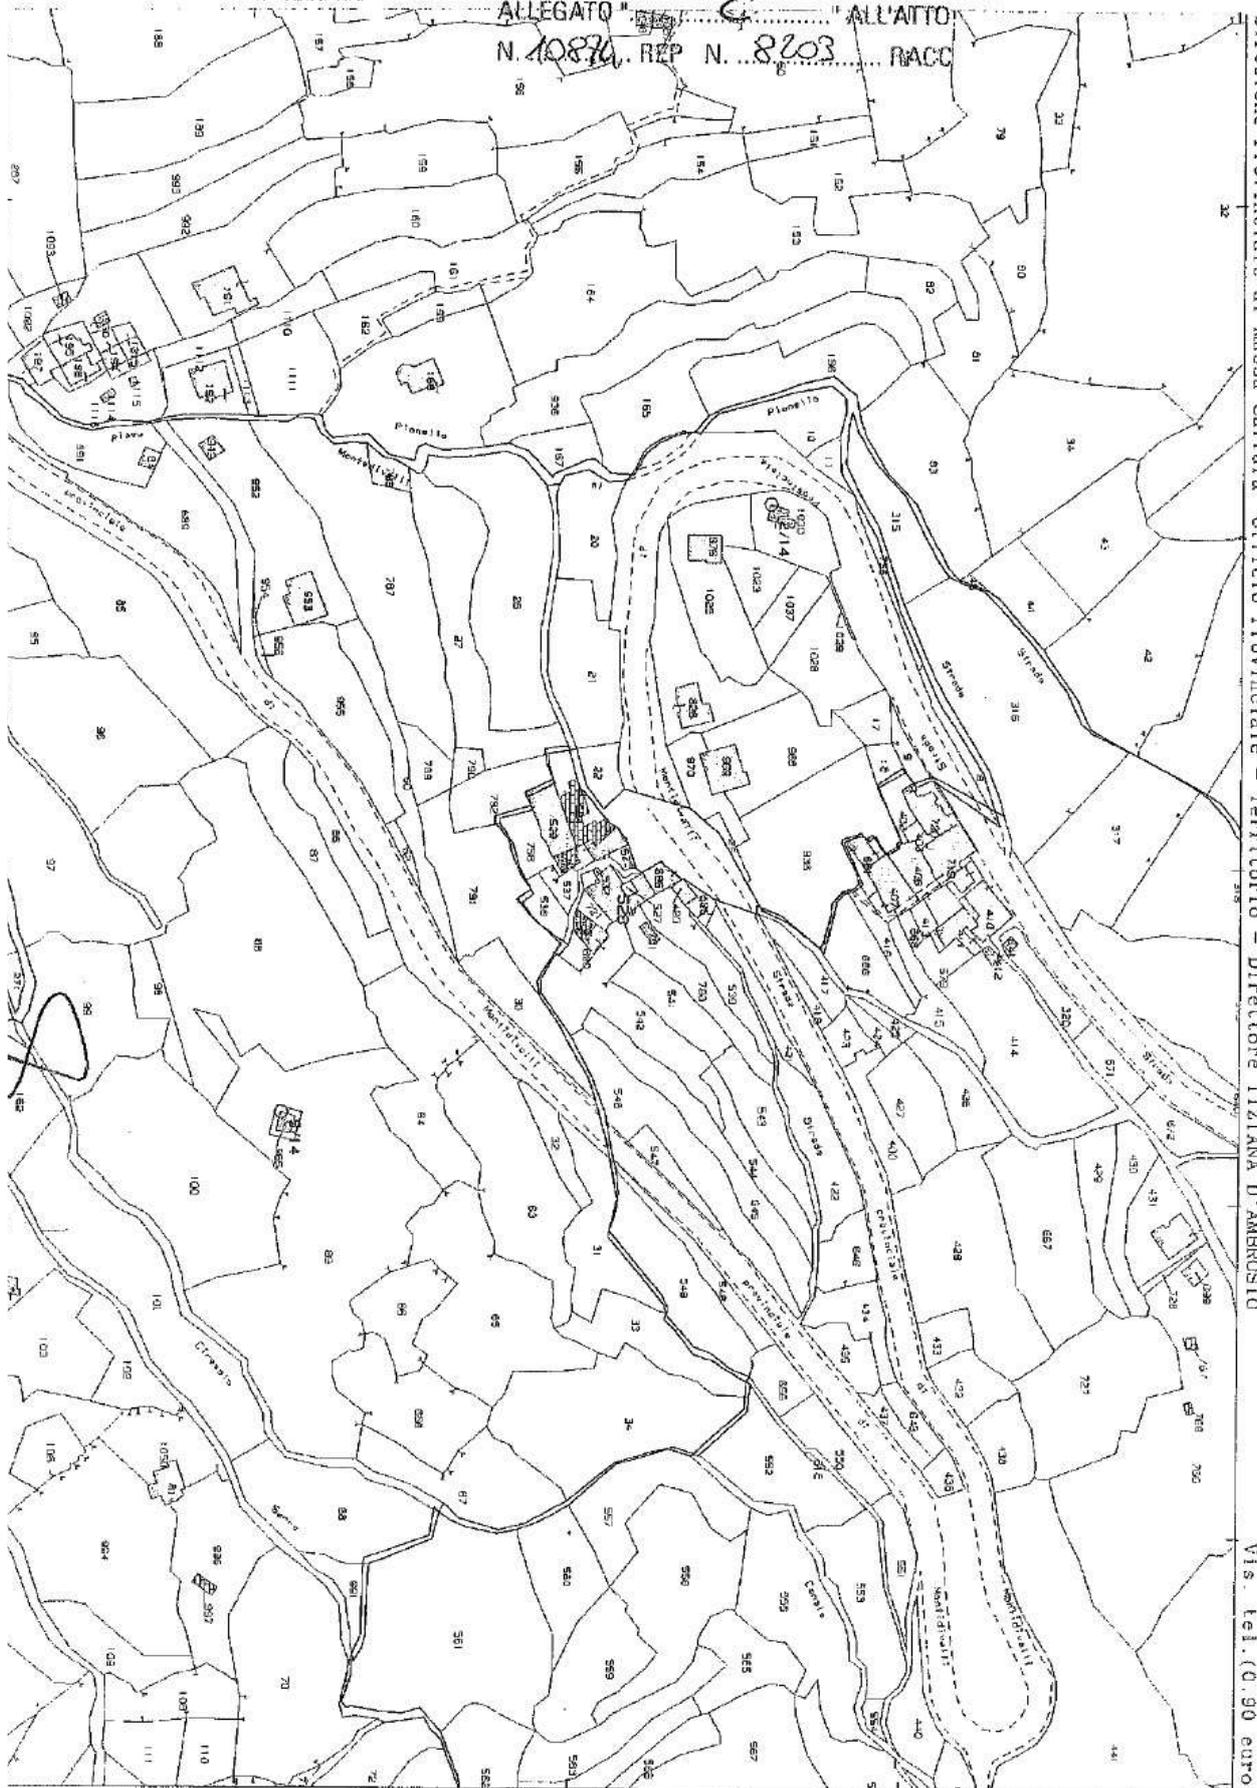

Direzione Provinciale di Massa Carrara Ufficio Provinciale - Territorio - Direttore TIZIANA D'AMBROSIO

Vis. tel. (0.90 euro)

Comune: PODENZANA  
Foglio: 12

Scala originale: 1:2000  
Dimensione cornice: 534.000 x 378.000 metri

6-Feb-2019 15:1:40  
Prot. n. T216410/2019