Agenzia del Territorio
CATASTO FABBRICATI
Ufficio Provinciale di
Belluno

Dichiarazione protocollo n. BL0225277 del 28/12/2009

Planimetria di u.i.u. in Comune di Cencenighe Agordino

Via Chioipe civ.

Identificativi Catastali:
Sezione:
Foglio: 7
Particella: 658
Subalterno:

Compilata da:
Rossi Roberto
Iscritto all'albo:
Geometri
Prov. Belluno N. 939

Scheda n. 1 Scala 1:200

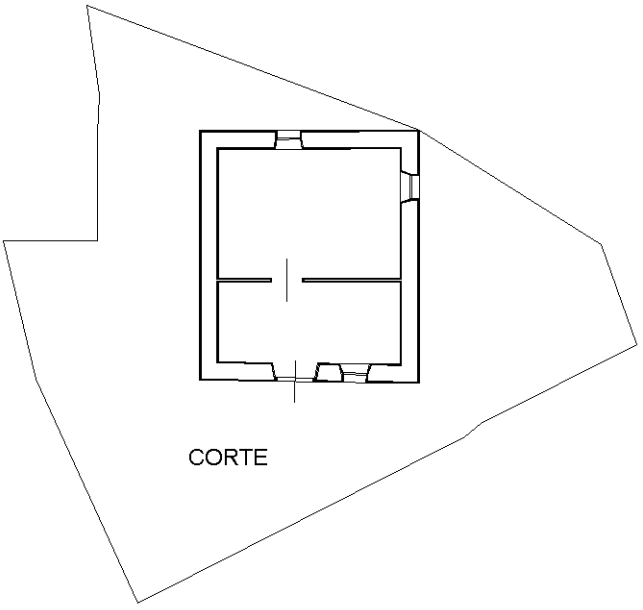

PIANO TERRA
h = 200

Deposito

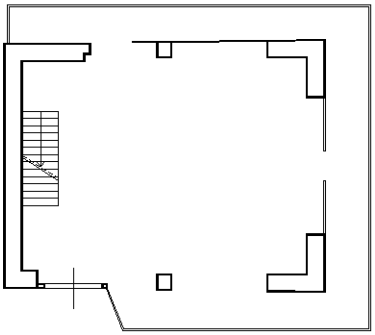

PIANO PRIMO
h = 285

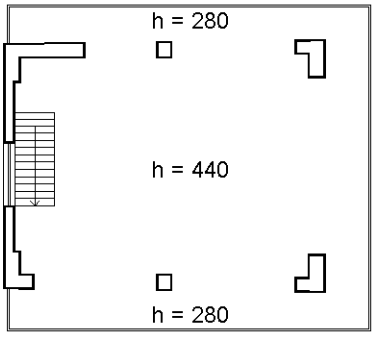

PIANO SECONDO

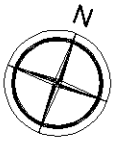

Catasto dei Fabbricati - Situazione al 29/07/2020 - Comune di CENCENIGHE AGORDINO (C458) - < Foglio: 7 - Particella: 658 - Subalterno: 0 >
VIA CHIOIPE piano: T-1-2;

Ultima planimetria in atti