

**ELABORATO PLANIMETRICO**

elaborato da:

presentato all'albo:

dalla ditta:

**Agenzia delle Entrate  
CATASTO FABBRICATI**

a d:

se:

Protocollo n.

del

Tipo Mappale n.

del




elaborazione grafica dei subalterni

Scala 1 : 500

16 GIU. 2022

**PIANO TERRA CON CORTE ANNESSA**

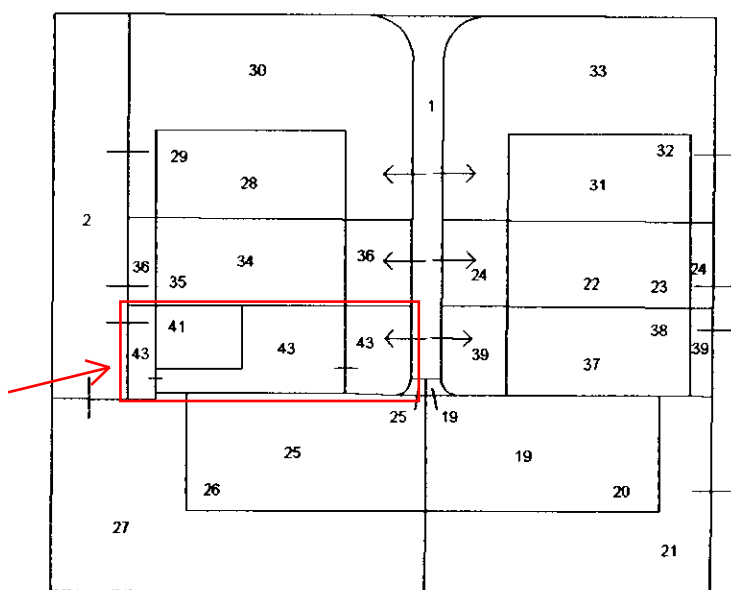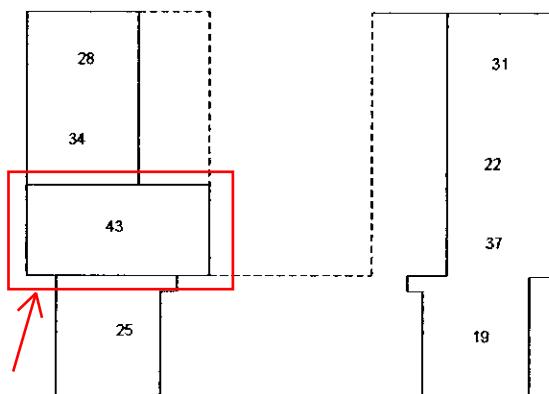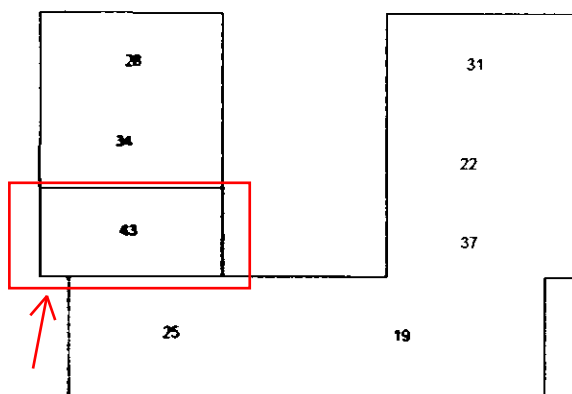VIA CORSO ITALIA

**PIANO PRIMO****SECONDO PIANO**

**Agenzia delle Entrate  
CATASTO FABBRICATI**

Dichiarazione protocollo n. del

Identificativi Catastali:

Sezione:

Foglio:

Particella:

Subalterno:


metria

n. 1


Scala 1:200



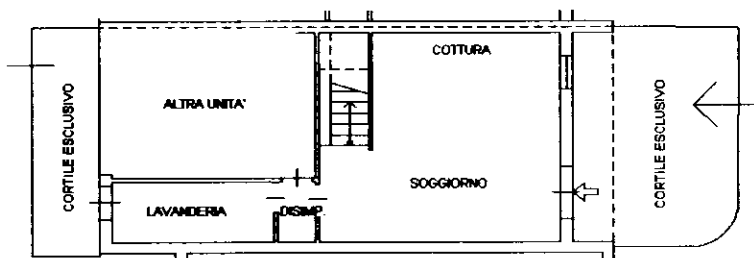PIANO TERRA H = 270



PRIMO PIANO H = 272

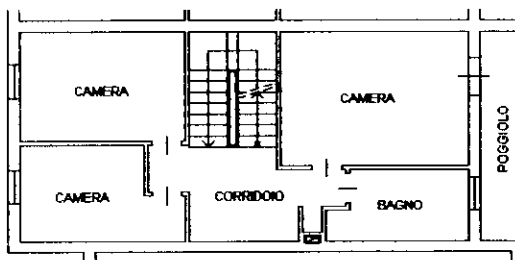

SECONDO PIANO

