10 metri

MODULARIO F. - rig. rend. 496

Mod. A (Nuovo Catasto Edilizio Urbano)

MINISTERO DELLE FINANZE

DIREZIONE GENERALE DEL CATASTO E DEI SERVIZI TECNICI ERARIALI

Lire 300

# NUOVO CATASTO EDILIZIO URBANO

(R. DECRETO-LEGGE 13 APRILE 1939, N. 652)

*Planimetria dell'immobile situato nel Comune di* TRABIA *Via* C. da S. Onofrio

*Ditta* [redacted] prop. per 1000 ‰

Allegata alla dichiarazione presentata all'Ufficio Tecnico Erariale di PALERMO

Edificio 31
int.

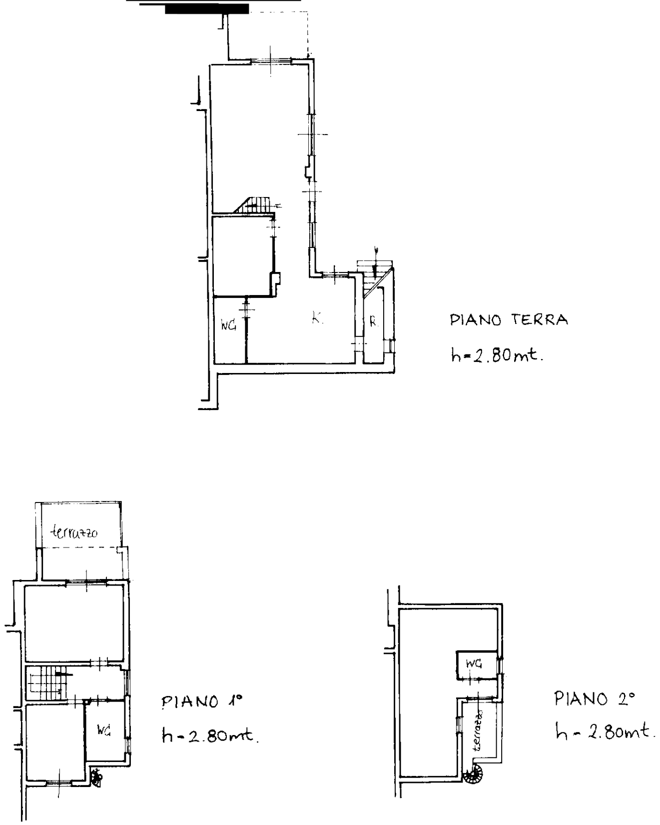


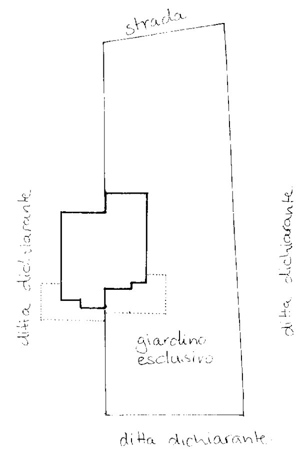


RAPPRESENTAZIONE
SCALA 1:500

0751468

ORIENTAMENTO

SCALA DI 1: 200

SPAZIO RISERVATO PER LE ANNOTAZIONI D'UFFICIO

DATA
PROT. N° 46487

F. 12
p.lla 1824
sub. ...

Compilata dal Geom. Domenico LO CICERO (Titolo, nome e cognome del tecnico)

Iscritto all'Albo dei Geometri

della Provincia di Palermo n. 3460

DATA 24.04.93

Firma: Lo Cicero Domenico