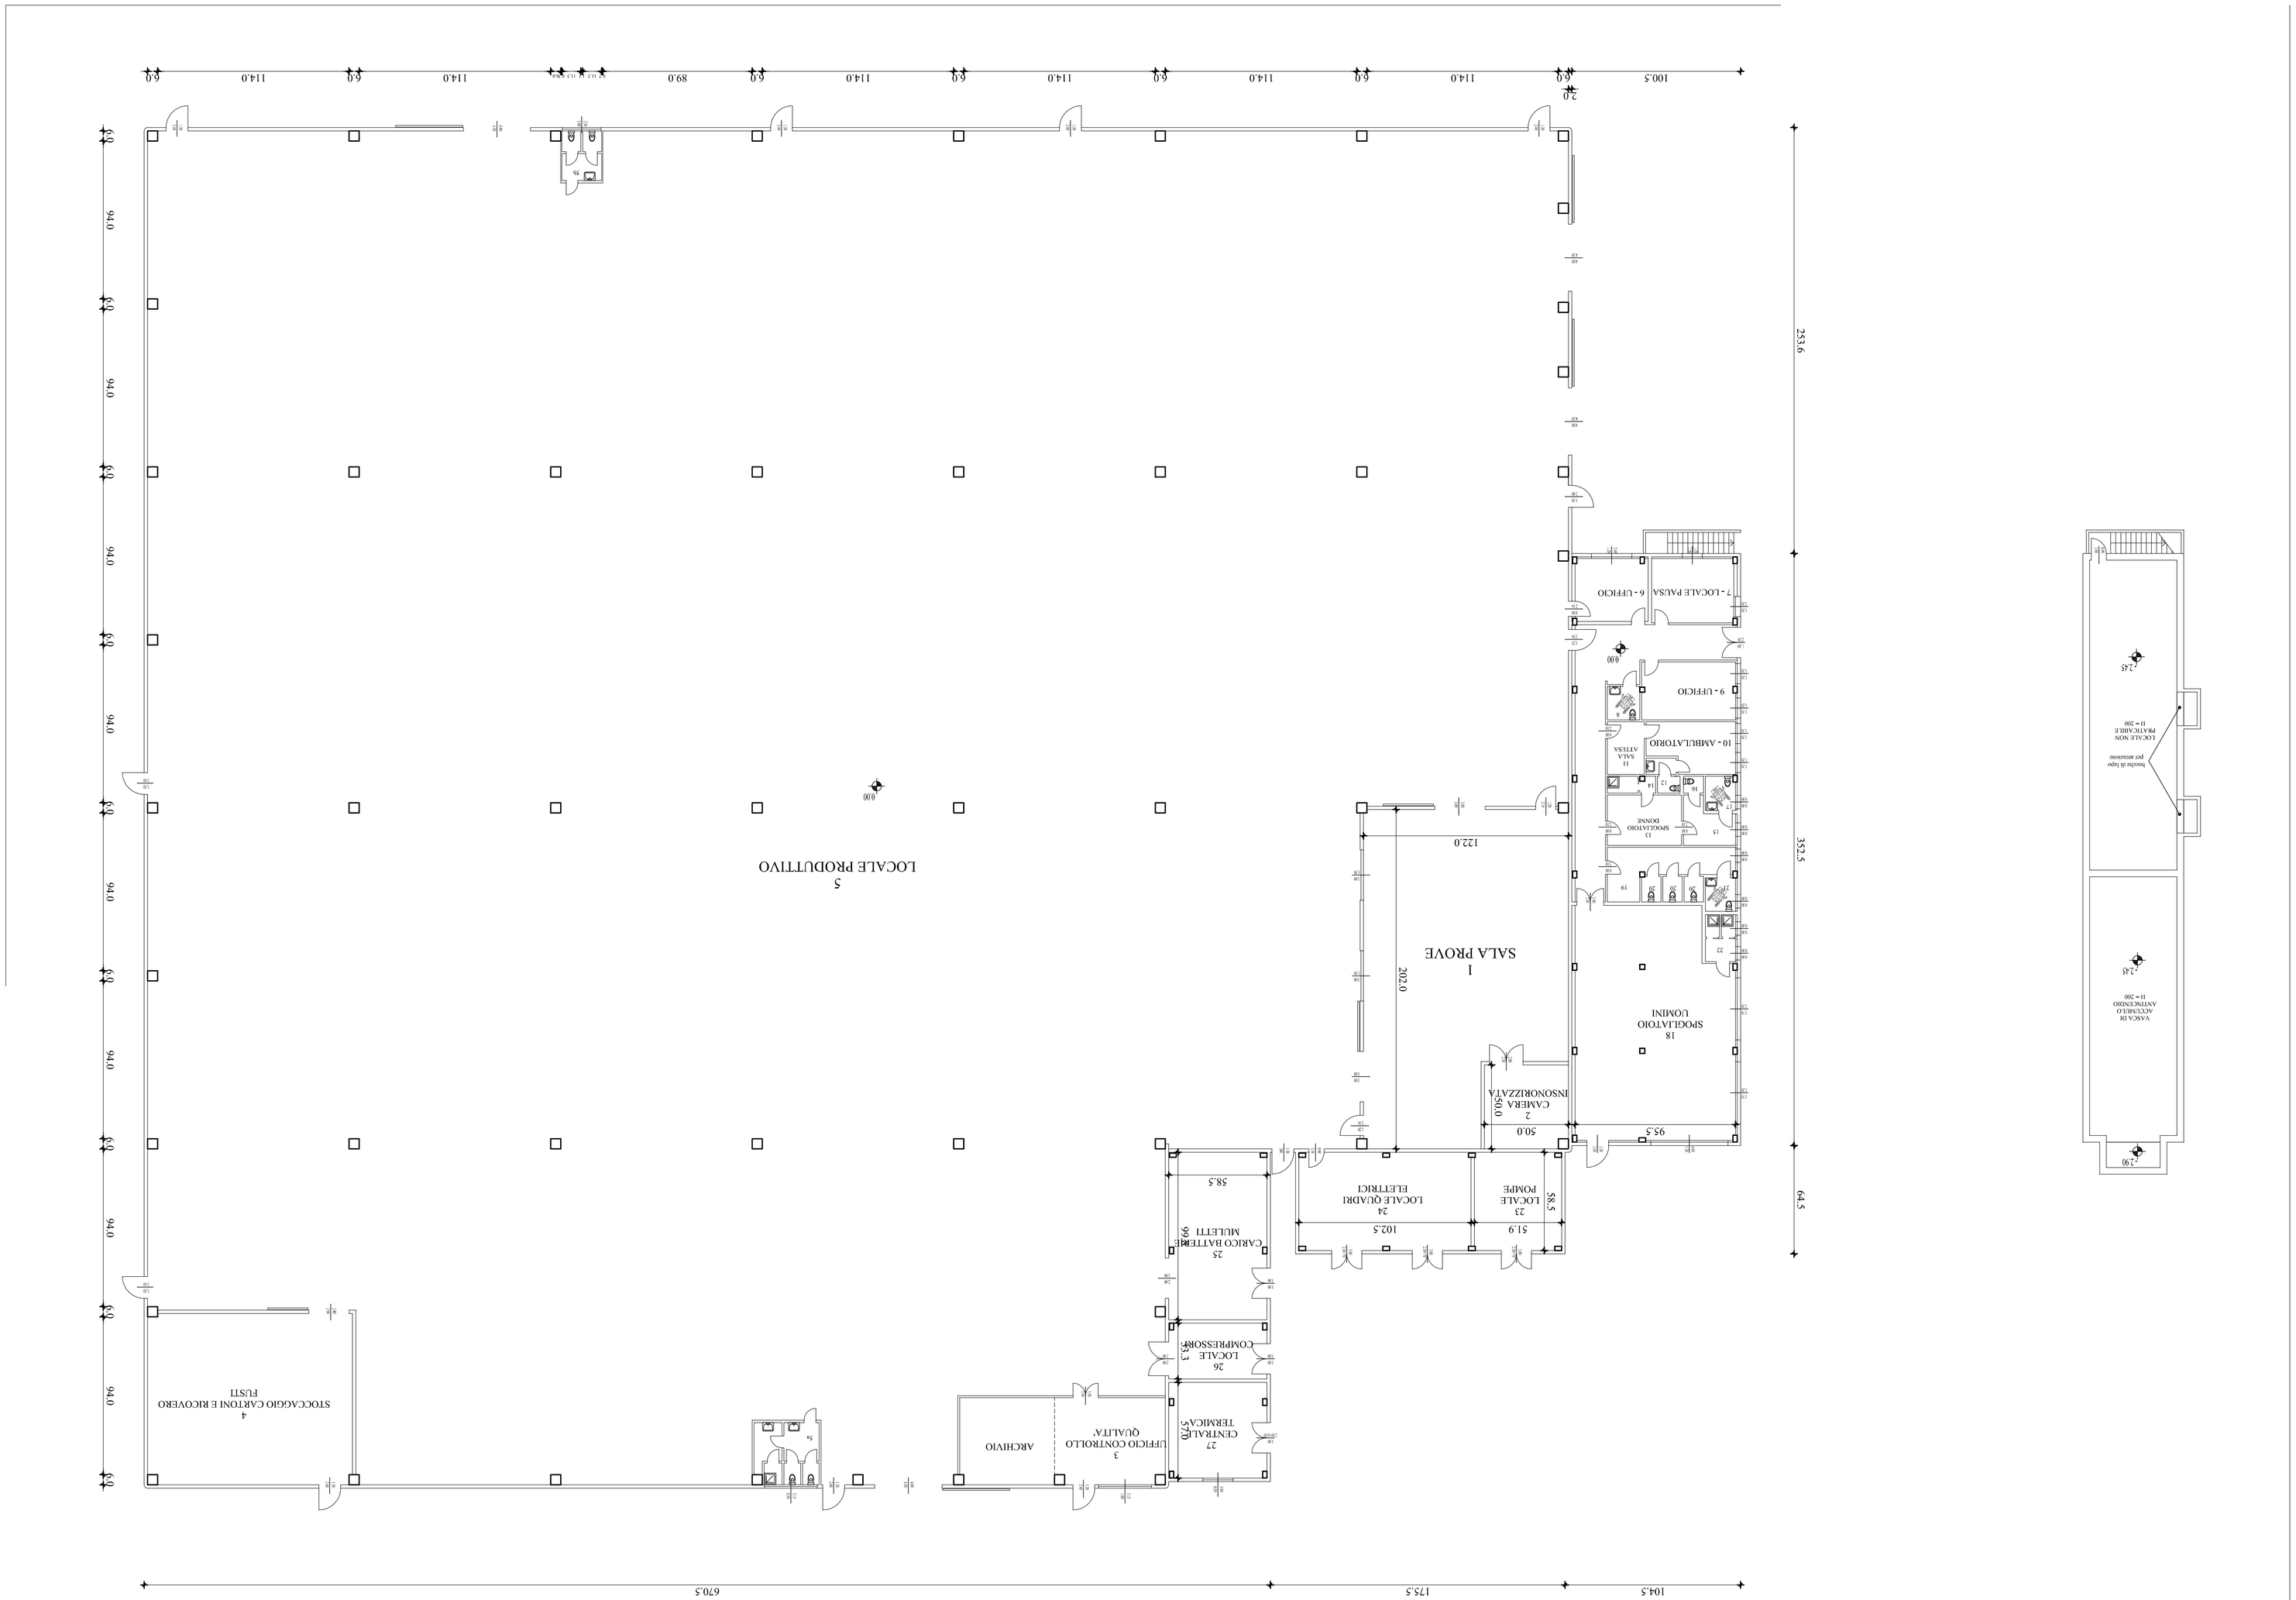

LOCALE PRODUTTIVO
5
SALA PROVE
1
STOCCAGGIO CARTONI E RICOVERO FUSTI
4
ARCHIVIO
3
UFFICIO CONTROLLO QUALITA'
27
CENTRALE TERMICA
26
LOCALE COMPRESSORE
25
CARICO BATTERIE MULETTI
24
LOCALE QUADRI ELETTRICI
23
LOCALE POMPE
2
CAMERA INSONORIZZATA
18
SPOGLIATOIO UOMINI
13
SPOGLIATOIO DONNE
11
SALA ATTESA
10 - AMBULATORIO
9 - UFFICIO
7 - LOCALE PAUSA
6 - UFFICIO
122.0
202.0
50.0
95.5
58.5
102.5
51.9
253.6
352.5
64.5
670.5
175.5
104.5
100.5
114.0
89.0
94.0