
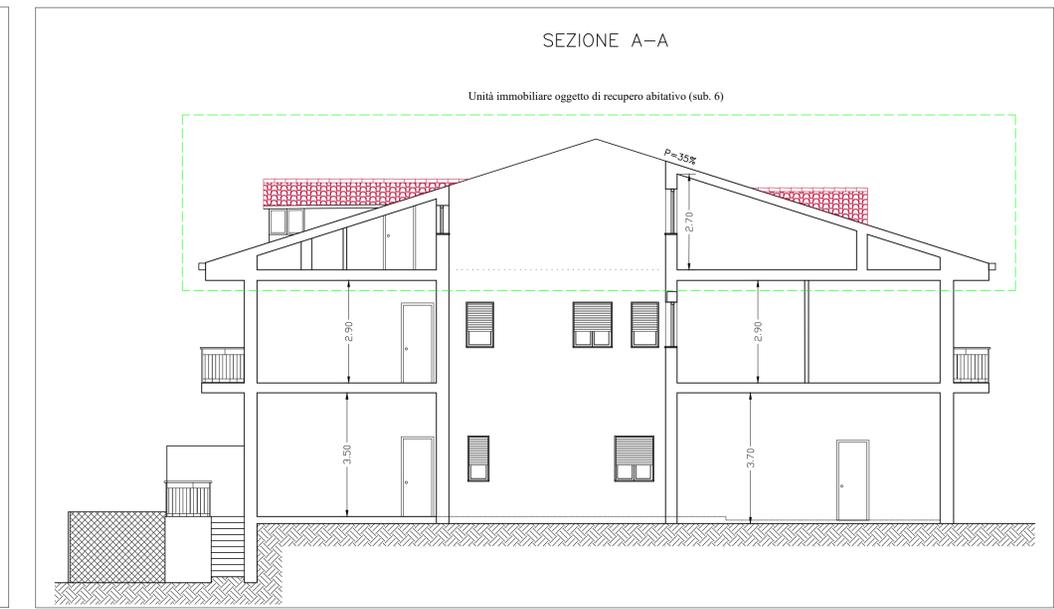
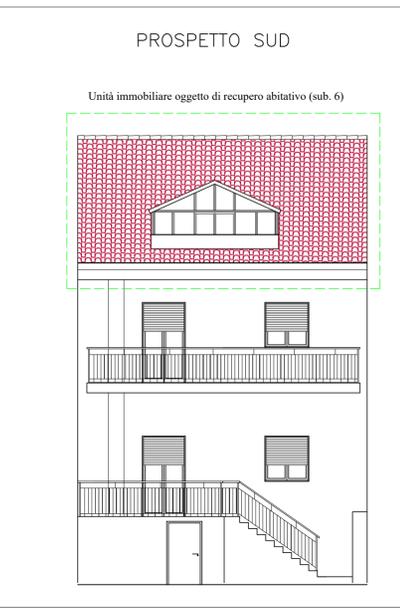


SEZIONE B-B

Calcolo rapporti aero-illuminanti

Locale	Sup. Utile (mq)	Sup. Fin. (mq)	R=Si/Su	R>1/8
① Sogg.-Pranzo	47.70	7.23	0.152	0.125
② Letto	12.30	1.43	0.152	0.125
③ Vano	7.00	0.90	0.128	0.125
④ W.C.	4.00	1.04	0.260	0.125

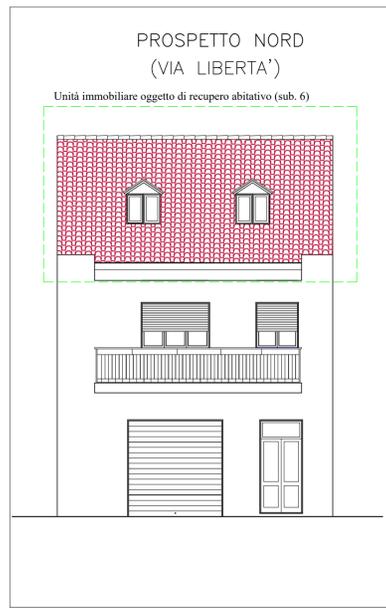

COMUNE DI LINGUAGLOSSA
(PROVINCIA DI CATANIA)

OGGETTO: Accertamento di conformità urbanistica, ai sensi dell'art. 36 del D.P.R. 380/2001, relativo al recupero abitativo del sottotetto esistente, ai sensi dell'art.18 della L.R. n.4/2003, ubicato al 2° piano del fabbricato sito in Via Libertà n. 185. (in Catasto F. 11 part. 4619 sub. 6).

TAVOLA: N°2 Elab. Grafici -STATO ATTULE SCALA: 1:100

DITTA: Barone Egidia DATA: Feb. 2023

IL COMMITTENTE IL PROGETTISTA
Dott. Ing. Egidio Raiti