



COMUNE DI MESAGNE
(Provincia di Brindisi)

PROGETTO DI FRAZIONAMENTO DI UN IMMOBILE
ADIBITO A LABORATORIO ARTIGIANO IN DUE UNITA'
IMMOBILIARI CON CAMBIO DI DESTINAZIONE D'USO
PARZIALE AD ATTIVITA' COMMERCIALE UBICATO IN
VIA MANFREDI SVEVO, 102


OGGETTO:	DATA:
PIANTE - PROSPETTI - SEZIONI	SCALA: 1: 100
COMMITTENTE:	AGG.
PETTOGRASSO MARIA	
PROGETTO:	TAV.
Dott. Arch. Cosimo BALESTRA	unica

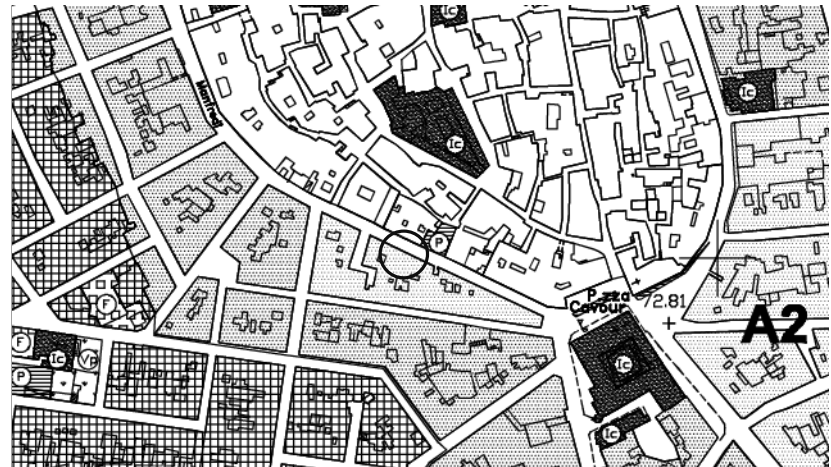


STRALCIO PRG
SCALA 1:5000

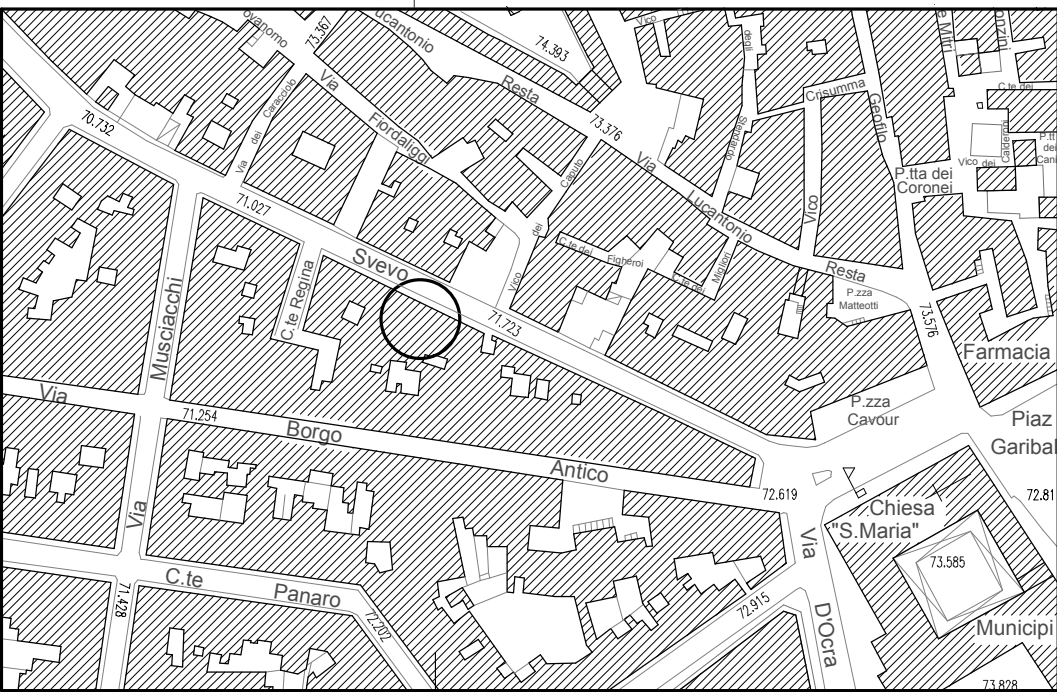


UBICAZIONE SCALA 1:2000

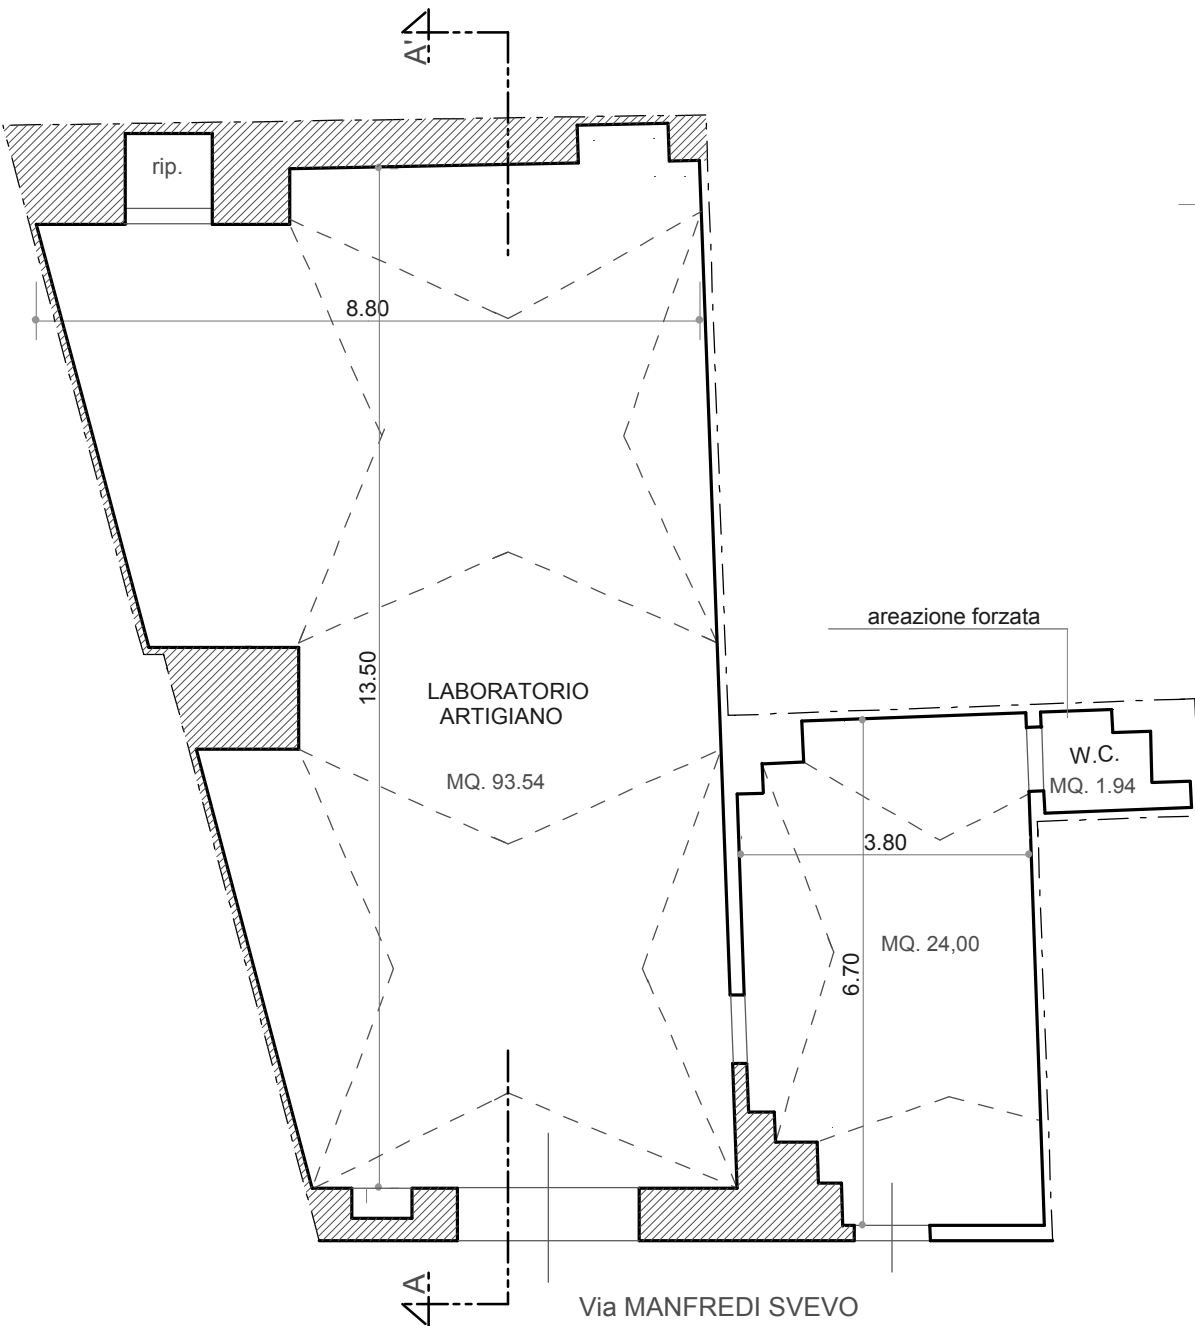


PIANTA STATO DEI LUOGHI

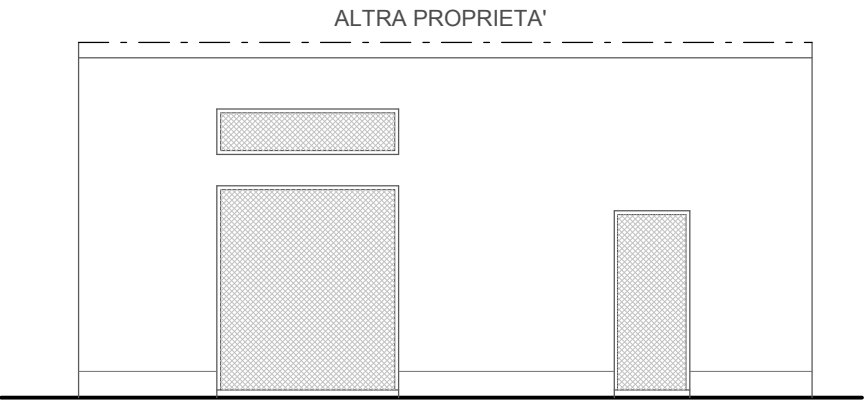


PROSPETTO SU VIA M. SVEVO

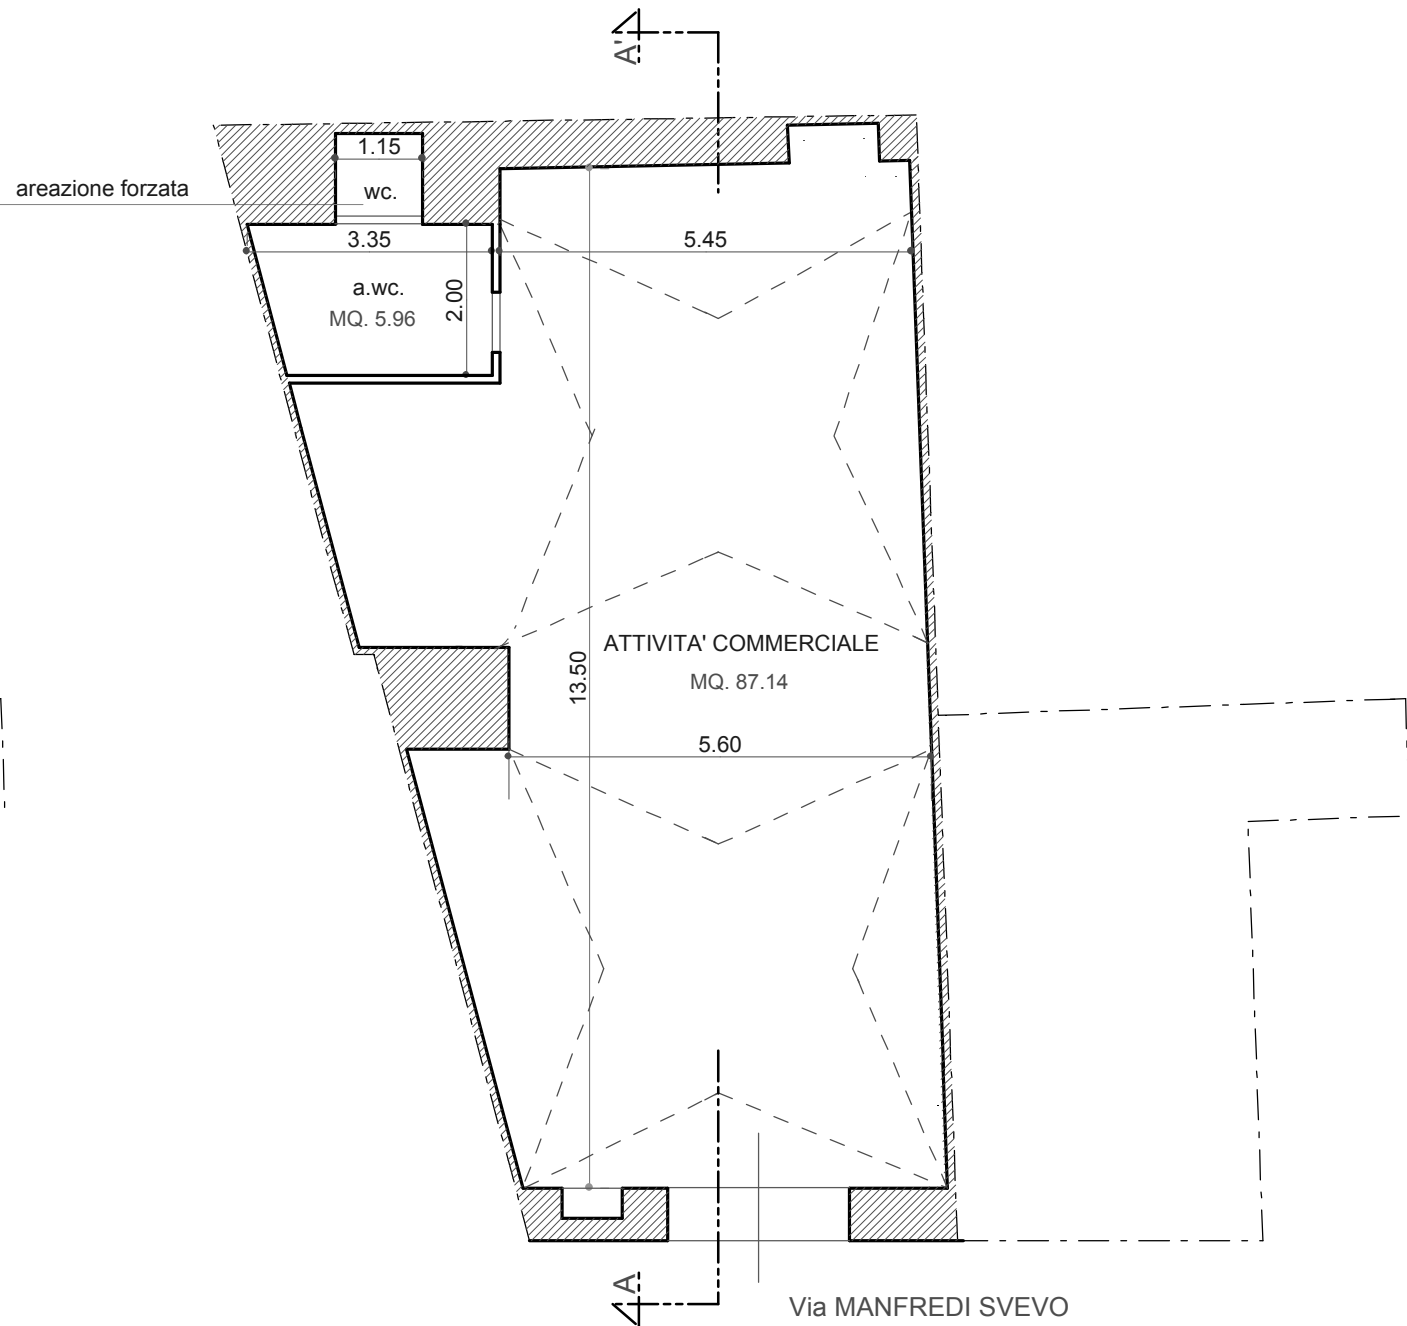

PIANTA IN PROGETTO IMMOBILE " A "

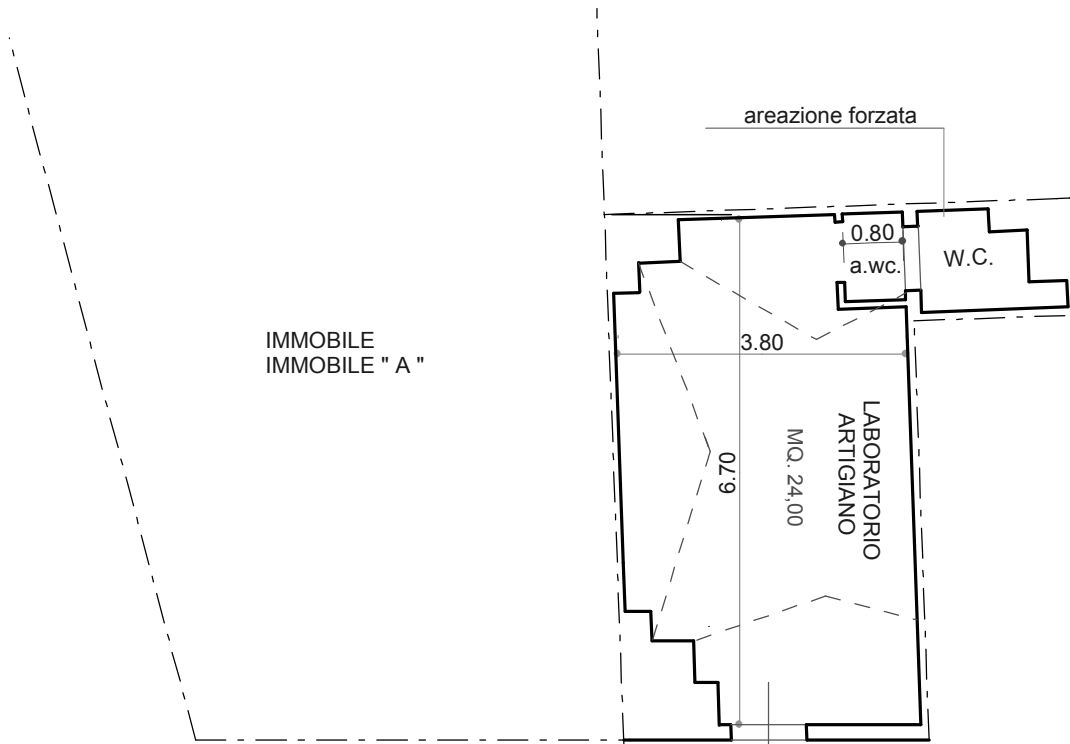

PIANTA IN PROGETTO IMMOBILE " B "

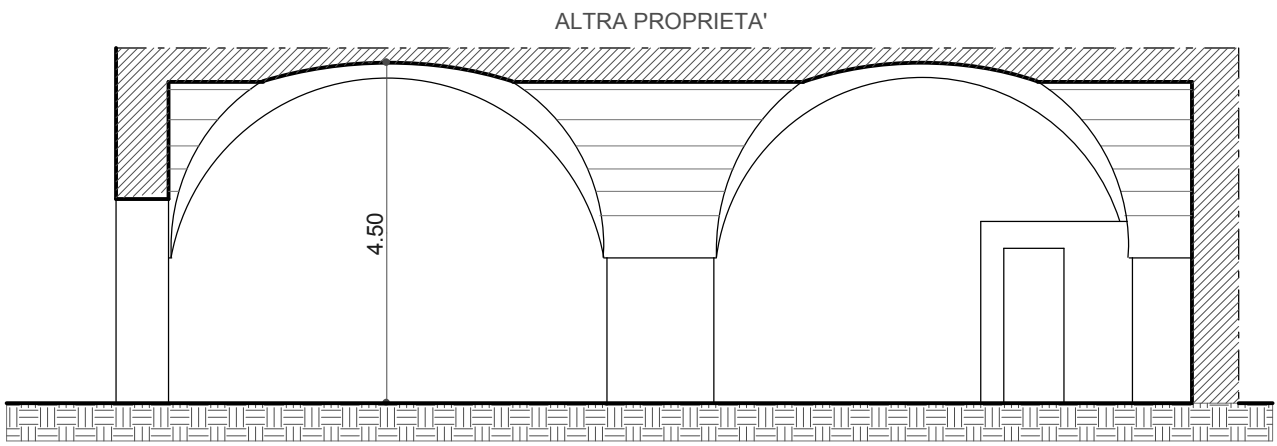

SEZIONE A-A' DI PROGETTO