




ESTRATTO P.R.C. 1:5000

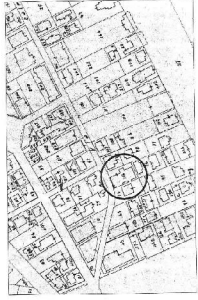

ESTRATTO DI MAPPA CATASTALE 1:2000

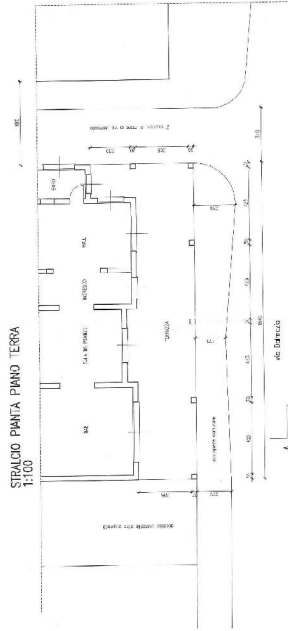


1:100

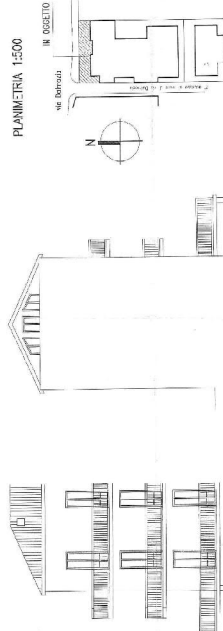


PLANIMETRIA 1:500


PROSPETTO OVEST
1:100


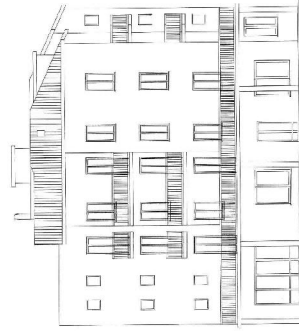


PROSPETTO NORD
1:100

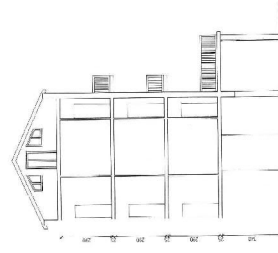

SEZIONE A-A
1:100

 

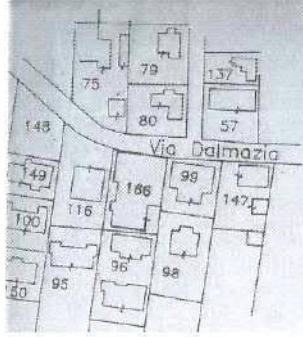
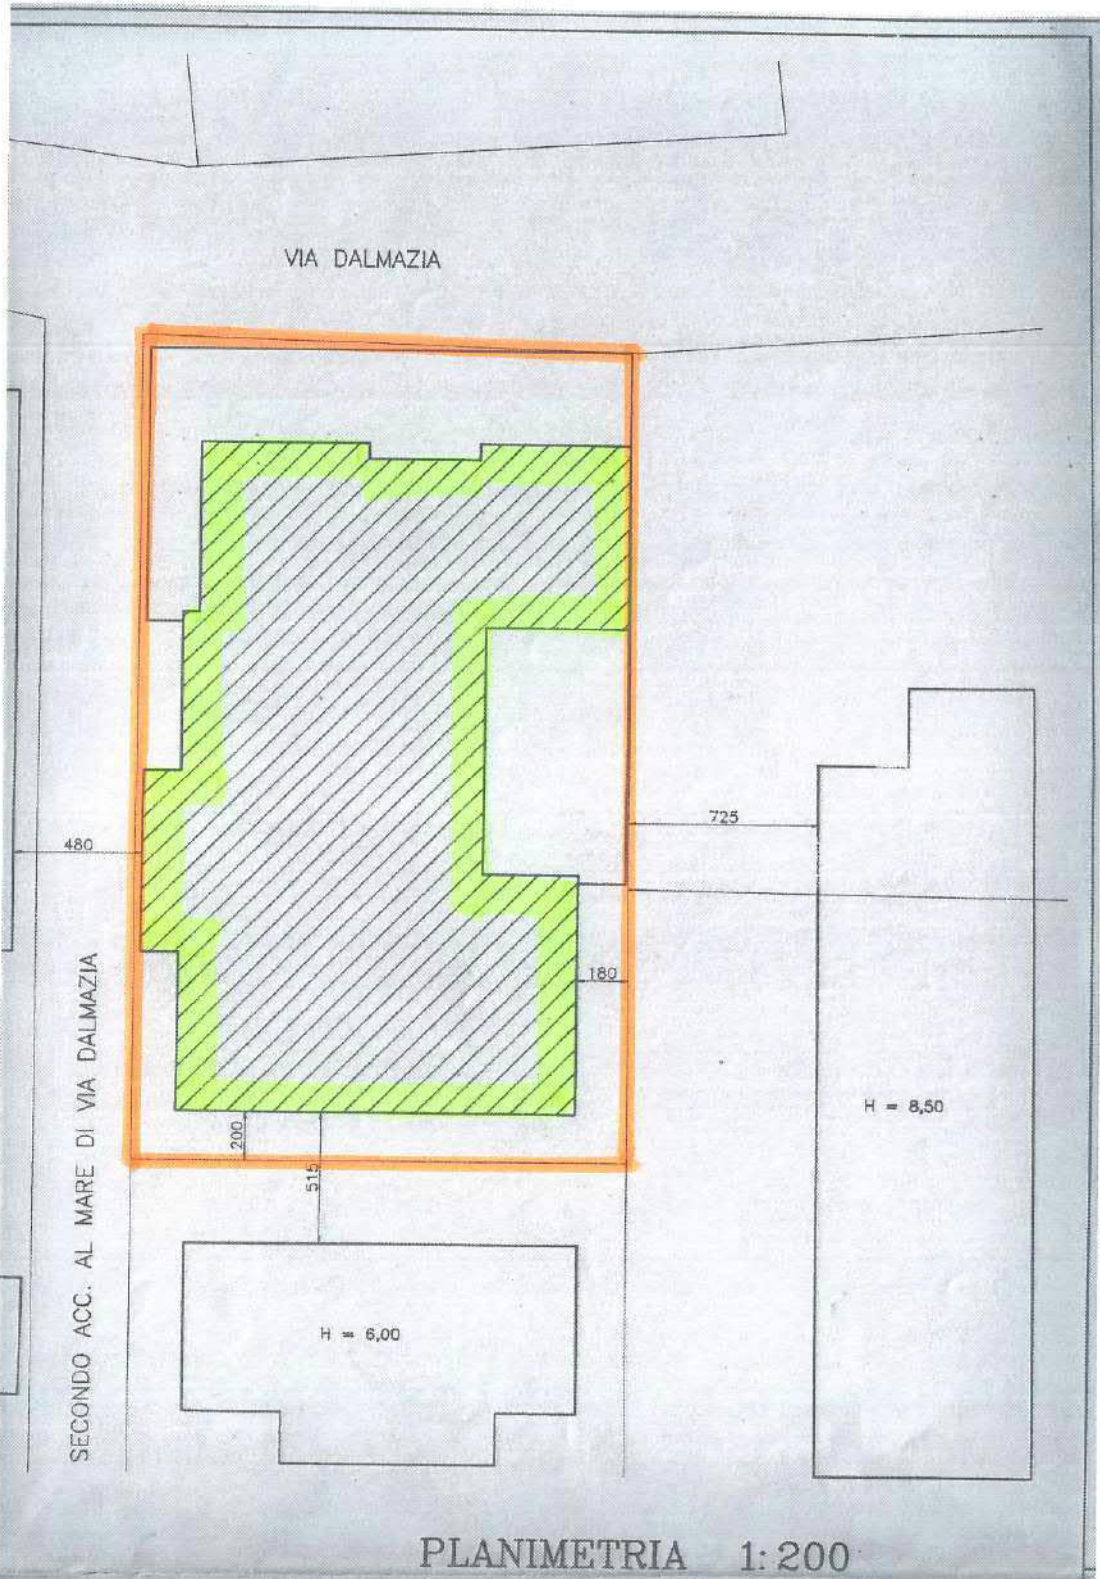


COPIA D'UFFICIO

UNITA' OPERATIVA EDILIZIA PRIVATA




SABILI
QUARTO
0

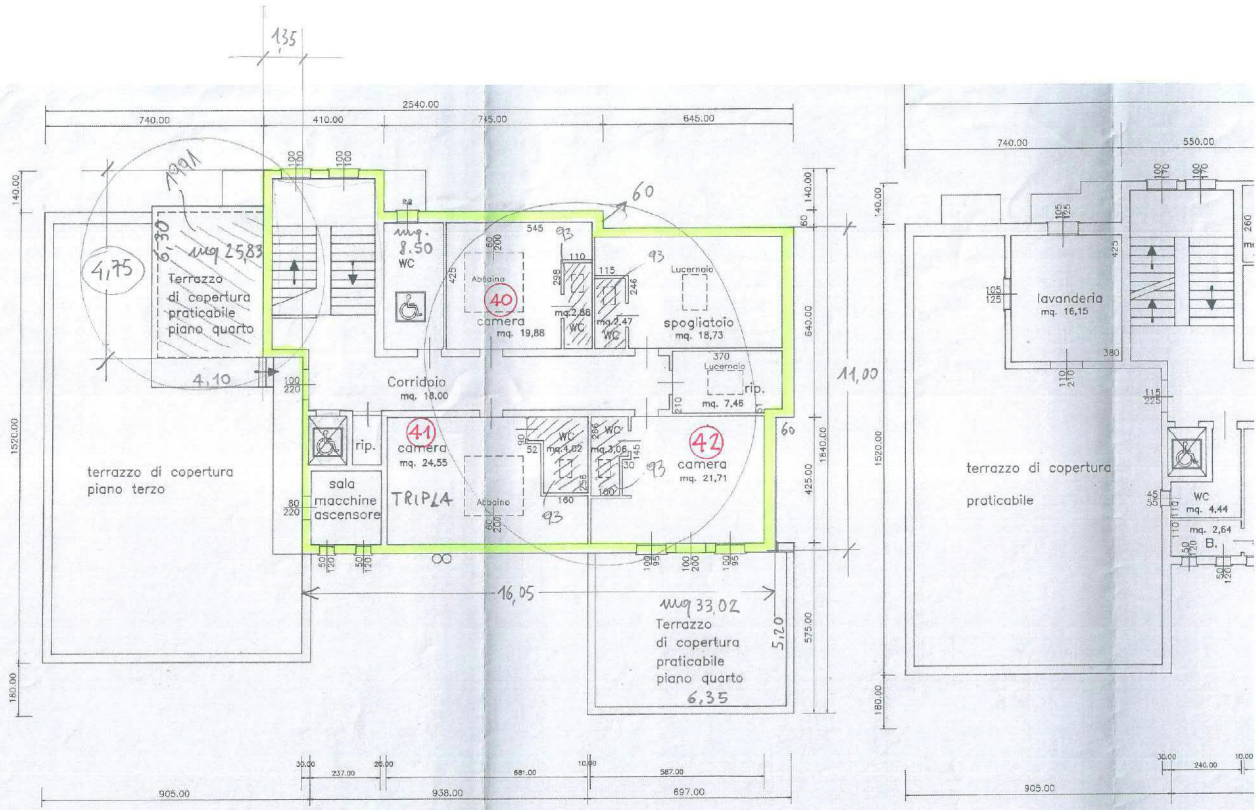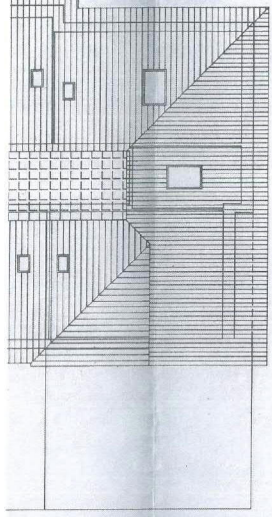

PIANTA PIANO QUARTO DI SOTTOTETTO

PIA

VISTA AEREA

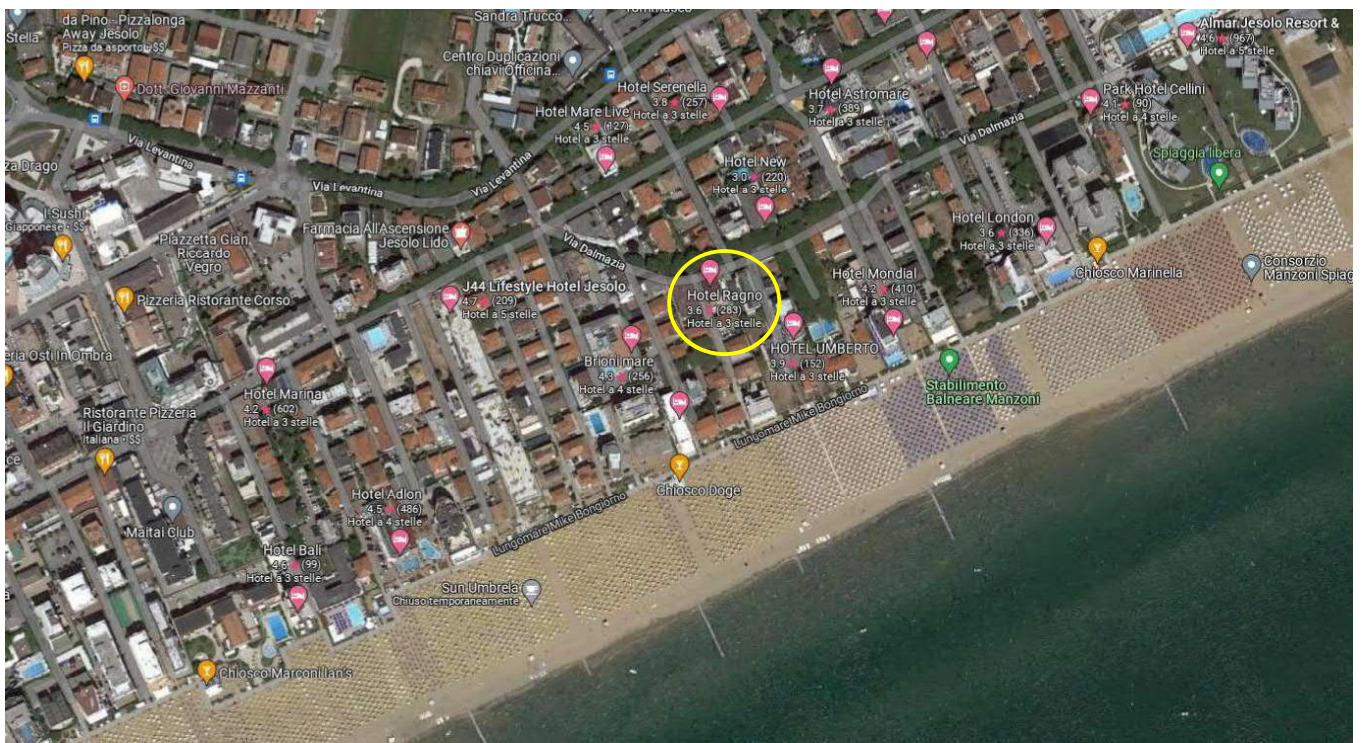

Vista aerea con evidenziata la posizione dell'Hotel Ragno




MOD. AN (UEI)
 (UEI)
 400
 DIV. 42


MINISTERO DELLE FINANZE
 DIREZIONE GENERALE DEL CATASTO E DEI SISTEMI
CATASTO EDILIZIO URBANO (RD. 13-4-1986, n. 652)
 Pianimetria di u.t.u. in Comune di **VENEZIA** via **DALMAZIA**

MOD. AN (UEI)
 (UEI)
 400
 DIV. 42


MINISTERO DELLE FINANZE
 DIREZIONE GENERALE DEL CATASTO E DEI SISTEMI
CATASTO EDILIZIO URBANO (RD. 13-4-1986, n. 652)
 Pianimetria di u.t.u. in Comune di **VENEZIA** via **DALMAZIA**

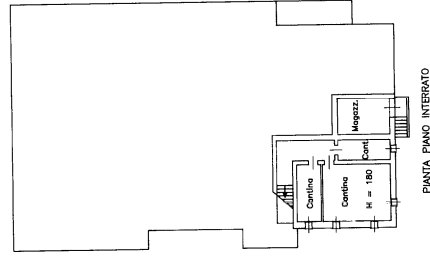


PIANTA PIANO TERRA

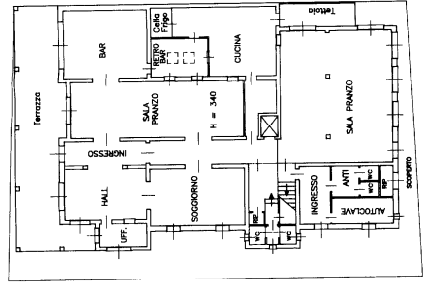


PIANTA PIANO PRIMO

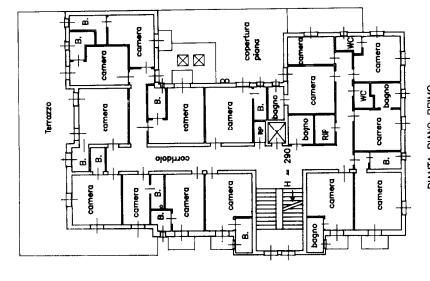


PIANTA PIANO SECONDO

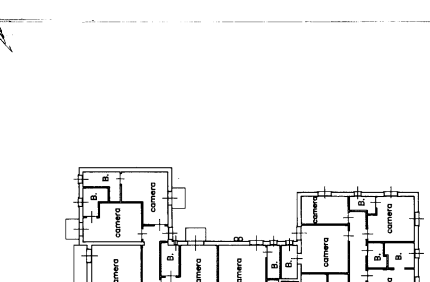

PIANTA PIANO TERZO

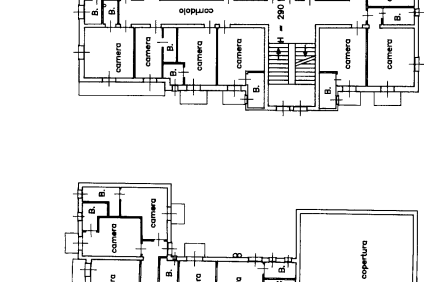

PIANTA PIANO QUARTO DI SOTTOTETTO

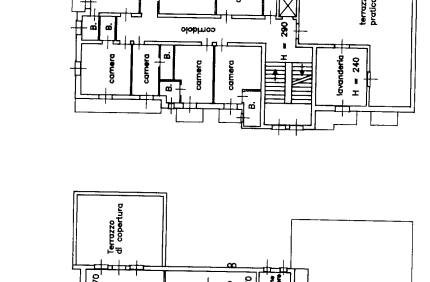

PIANTA PIANO INTERRATO

FOGLIO 67 MAP. 166
 SCAL. 1:2000
 ESTRATTO DI MAPPA

ORIENTAMENTO



SCALA DI 1:200

Compilata da **INGEGNERE**
AGOSTINO ALESSANDRO
 iscritto all'Albo dei **INGEGNERI**
 della provincia di **VENEZIA** n. **1306**
 data _____ Firma **Agostino Alessandro**

Dichiarazione di N.C.
 Denuncia di variazione
 modificazioni catastali
 n. **656** sub _____

SCALA DI 1:2000
 RIBERATO ALL'UFFICIO

2230


96 - Data: 04/04/2022 - n. T118663 - Richiesta di permesso di costruire n. 135/FN63S27H823P
acquisizione: A1(594x841) - Formato stampa richiesta: A3(297x420)

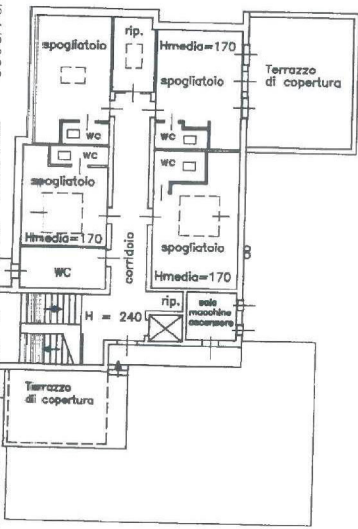

PIANTA PIANO QUARTO DI SOTTOTETTO

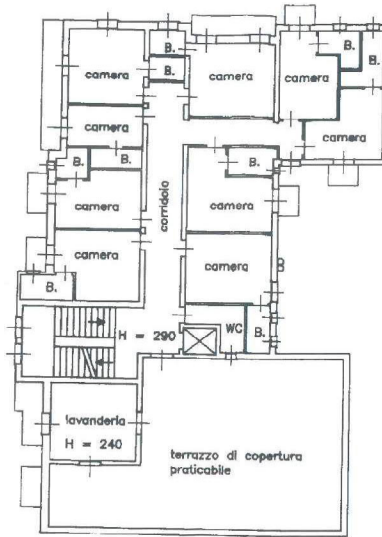

PIANTA PIANO TERZO

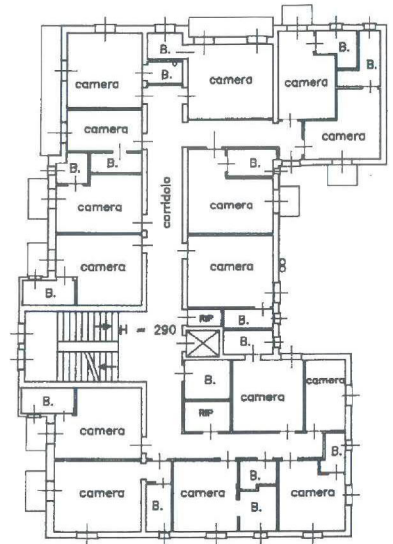

PIANTA PIANO SECONDO





IN OGGETTO

D6.001

12

10

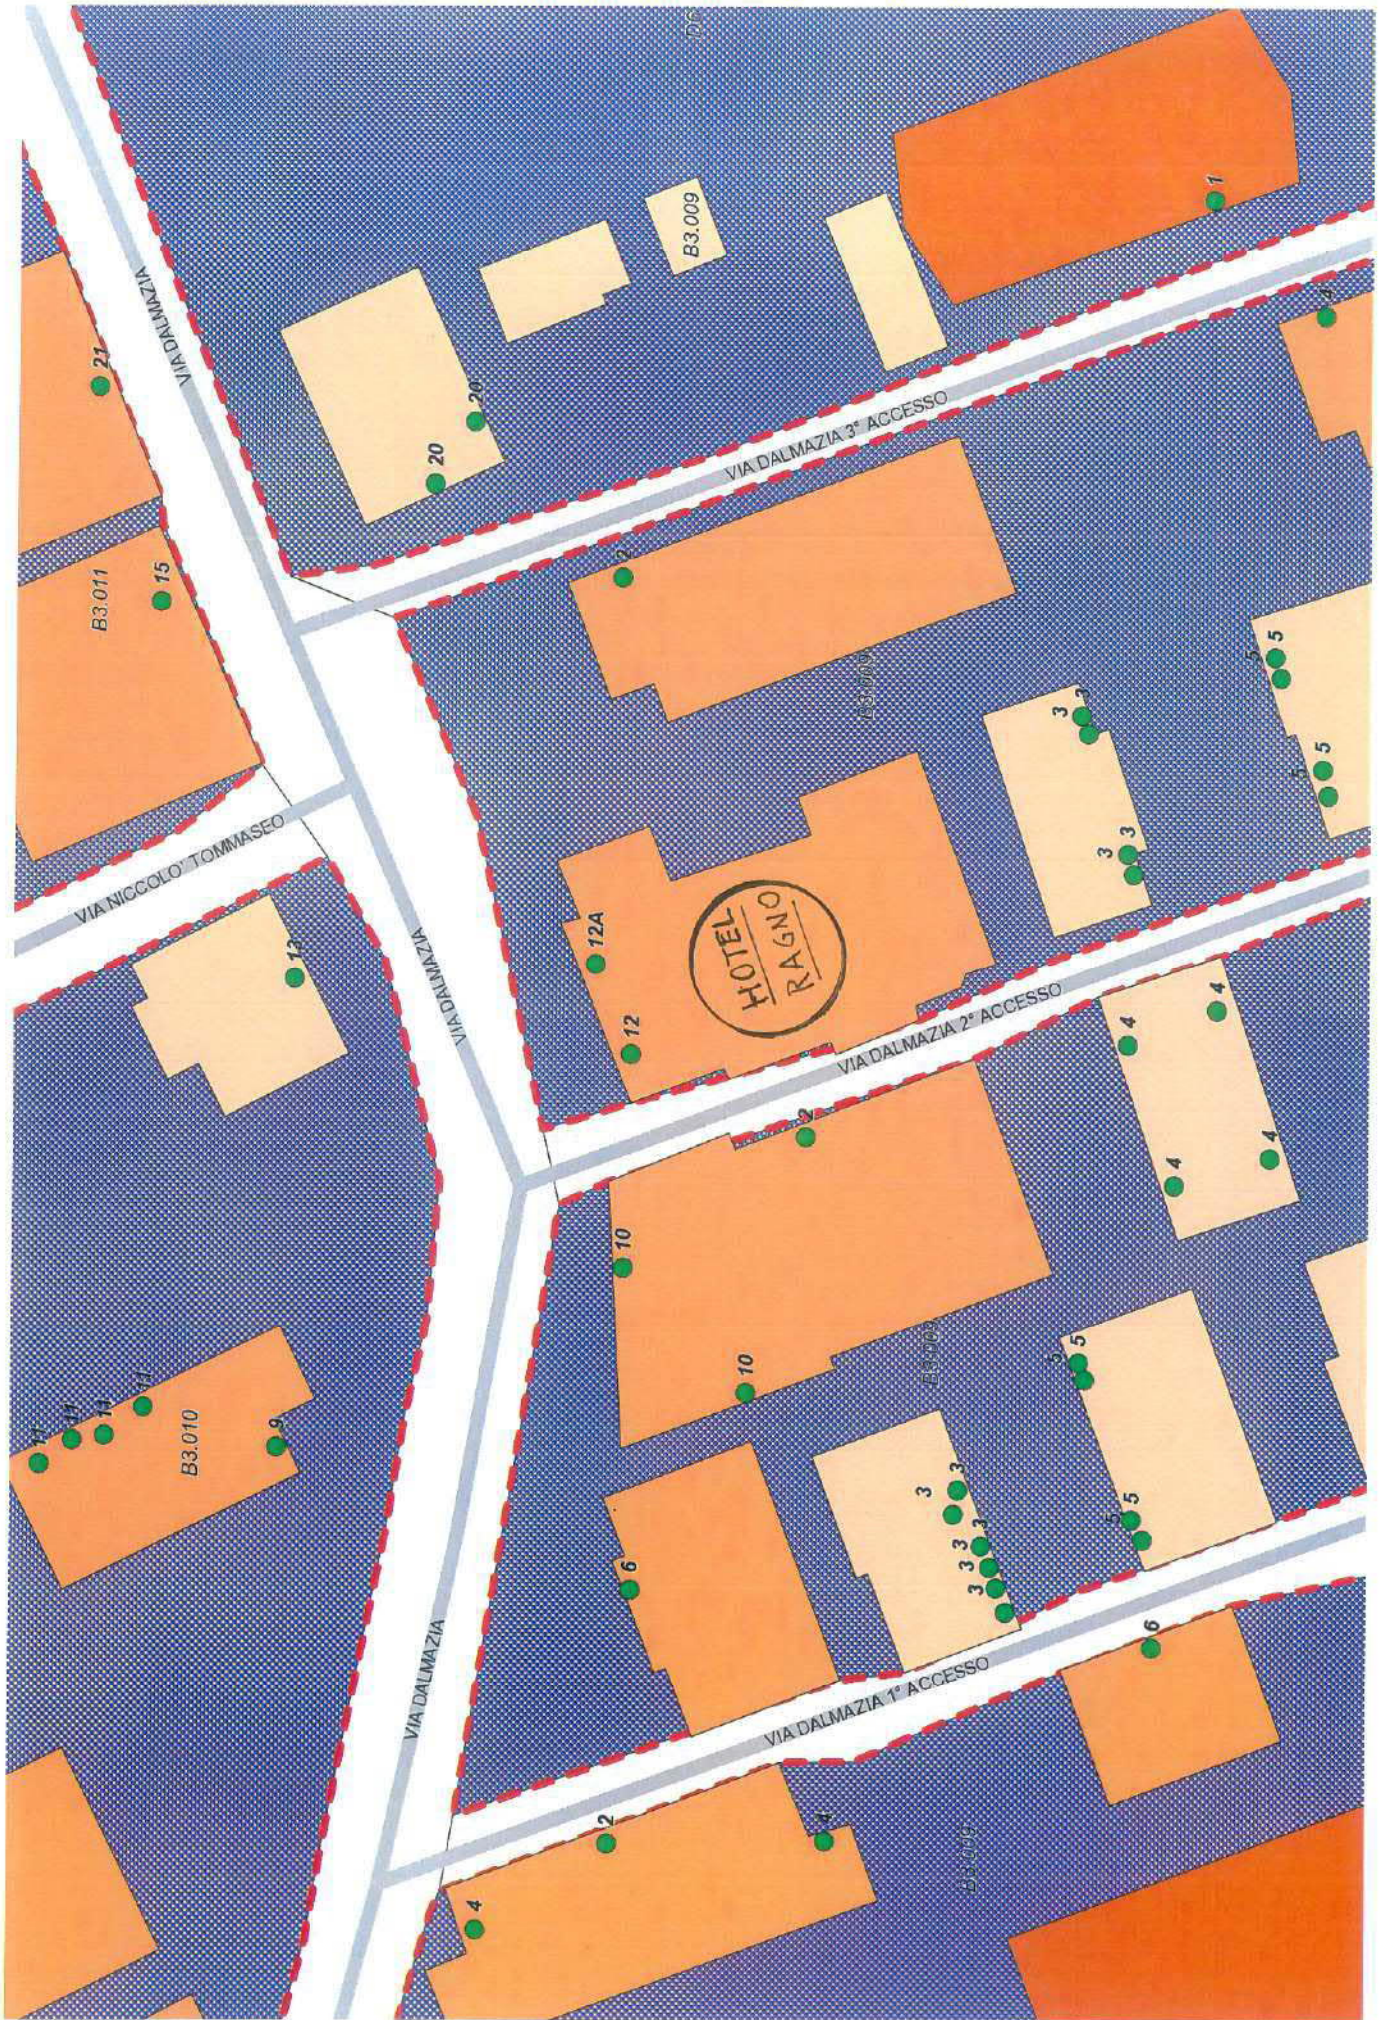

 

PLANIMETRIA 1:200

COPIA D'UFFICIO





SCHEMA FOGNARIO 1:200


