Agenzia del Territorio
CATASTO FABBRICATI
Ufficio Provinciale di
Roma

Dichiarazione protocollo n. RM0967803del 20/12/2005

Planimetria di u.i.u. in Comune di Santa Marinella

Via Dei Glicini civ. 26

Identificativi Catastali:
Sezione:
Foglio: 12
Particella: 2090
Subalterno: 501

Compilata da:
Zaffina Pasquale

Iscritto all'albo:
Architetti

Prov. Roma N. 4746

Scheda n. 1 Scala 1:200

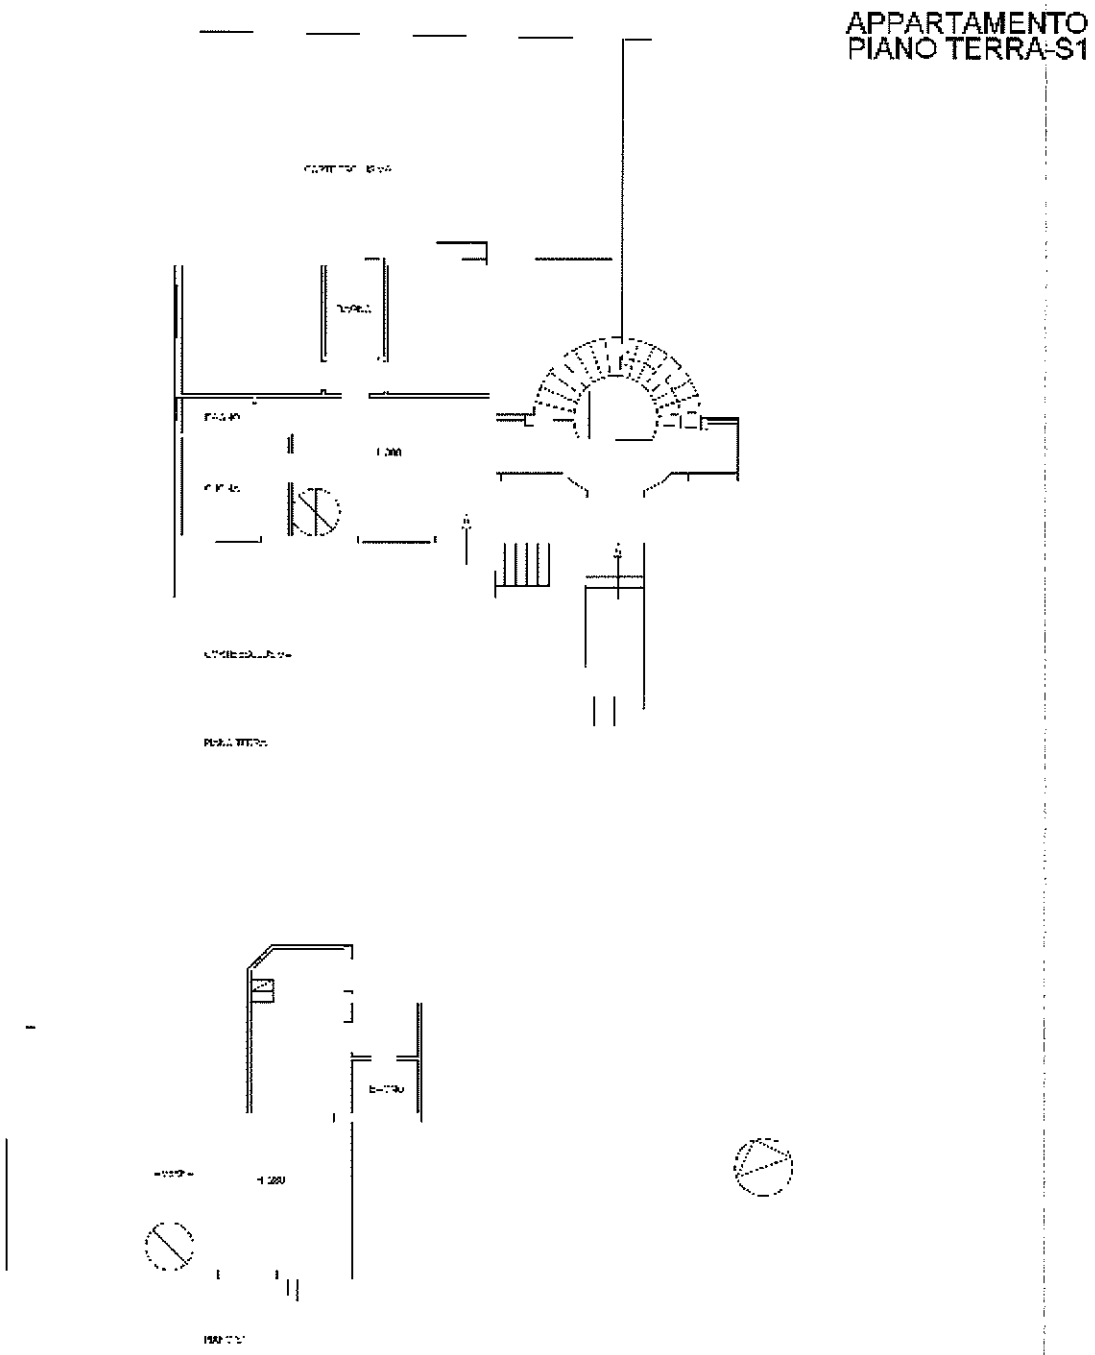

Ultima planimetria in atti

Catasto dei Fabbricati - Situazione al 09/05/2018 - Comune di SANTA MARINELLA (I255) - < Foglio: 12 - Particella: 2090 - Subalterno: 501 >
Firmato DA: [redacted] Serial#: 21002e56a6cfcd591d32f366f3dc610